



NADBUDOWA ŚCIANKI ZAPLECZNEJ

PRZEKRÓJ A-A W OSI MOSTU

SKALA 1:25

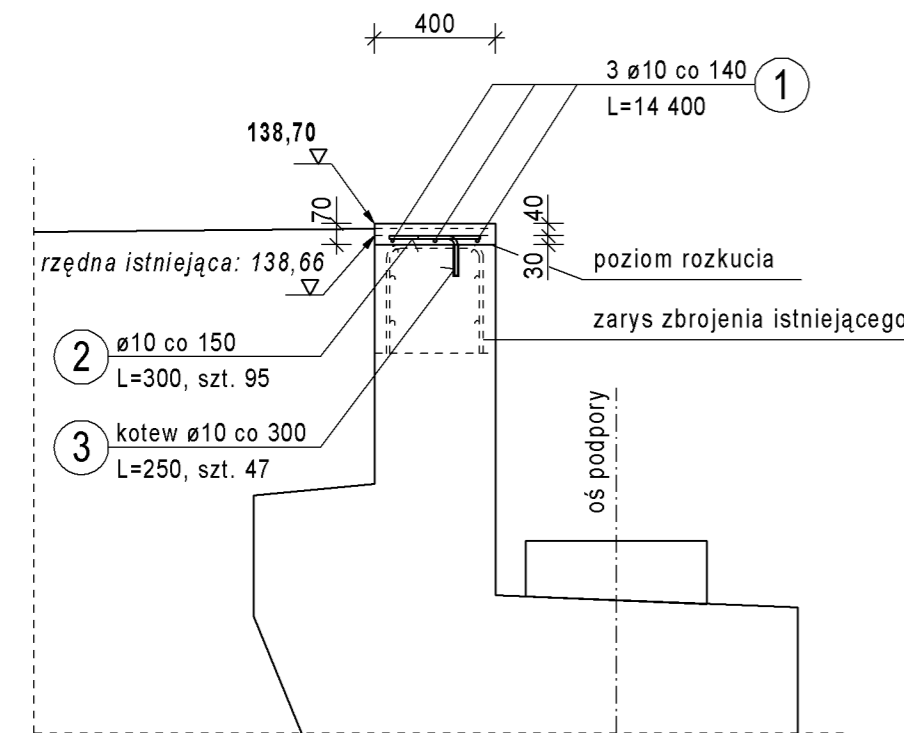


WIDOK Z GÓRY

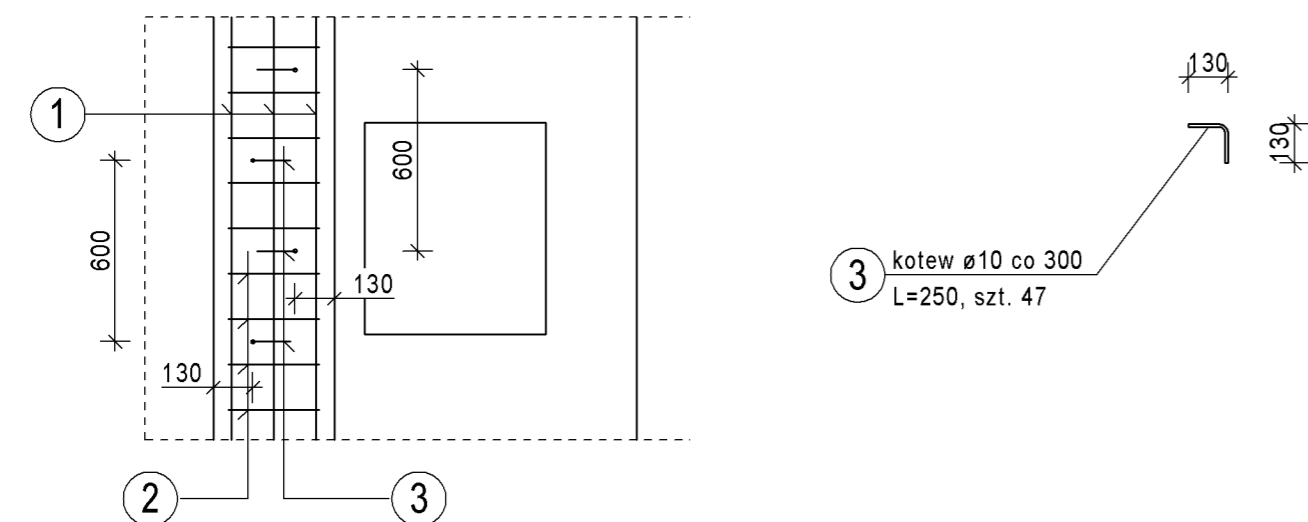

WIDOK PRZYZÓKA OD STRONY TARCZYNA

SKALA 1:50

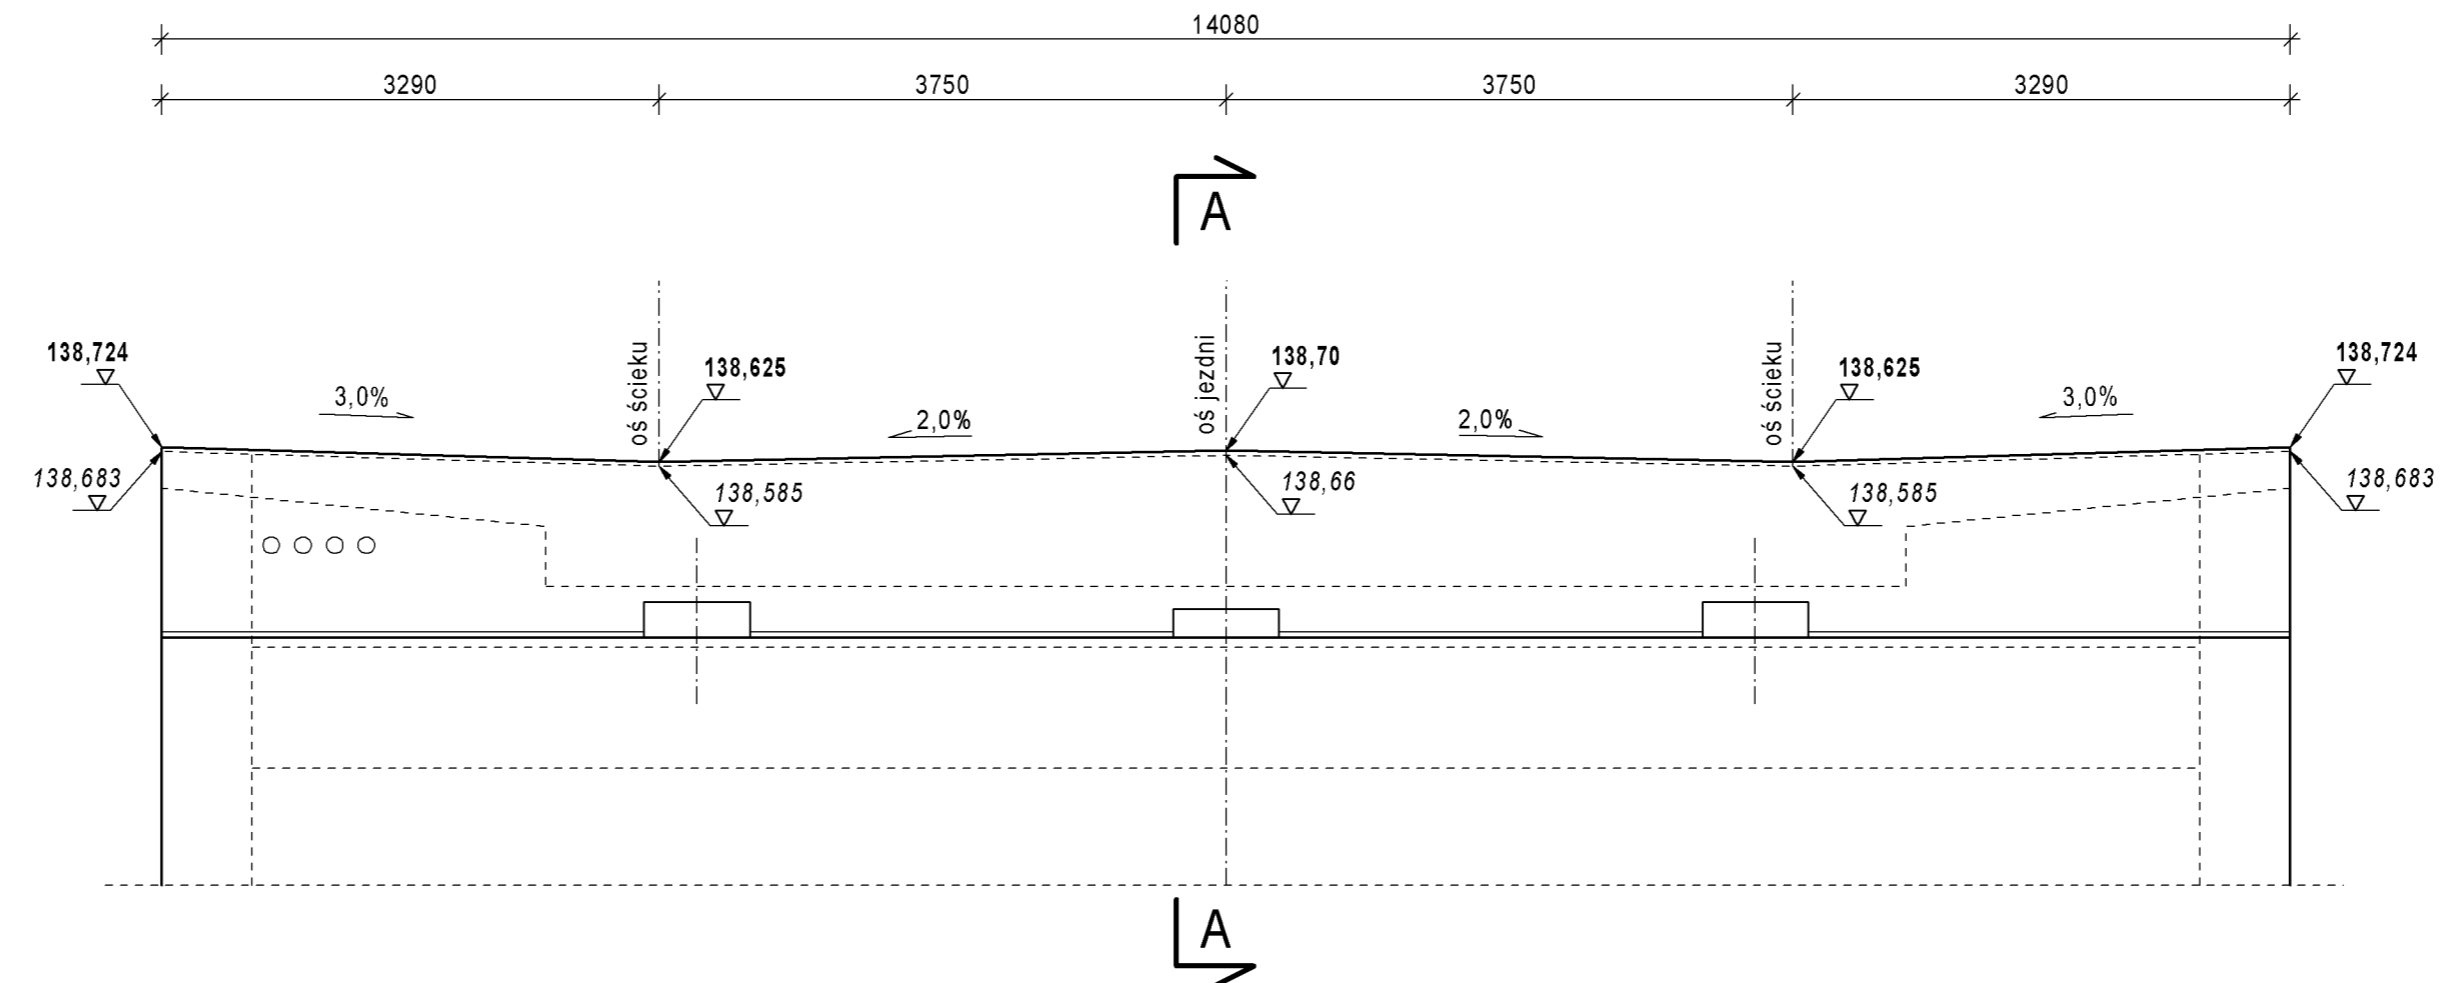

ZESTAWIENIE STALI ZBROJENIOWEJ DLA JEDNEJ ŚCIANKI ZAPLECZNEJ

Nr	Średnica	Długość 1 szt. [mm]	Liczba [szt.]	Długość łączna [m]		Uwagi
				RB 500W/BSst 500S	10	
1	10	14 400	3	43,2		Pręty proste
2	10	300	95	28,5		Pręty proste
3	10	250	47	11,8		wg rys.
długość wg średnic				[m]	83,5	
masa jednostkowa				[kg/m]	0,617	
masa wg średnic				[kg]	51,5	
masa całkowita				[kg]	52	

ZESTAWIENIE MATERIAŁÓW:

Stal (RB 500W/BSst 500S):
M = 2 * 52 = 104 kg

Beton klasy C30/37:
V = 2 * 0,40 = 0,80 m³

Wykonać: 2 kpl.

LEGENDA:

rzędna projektowana 138,70
rzędna istniejąca 138,66

UWAGI:

- Beton wierzchu istniejącej ścianki zapleczonej rozkuć na głębokość ok. 3 cm.
- Pręty zbrojeniowe układać i łączyć zgodnie z PN-S-10042:1991.
- Otuliny prętów przyjąć zgodnie z PN-S-10042:1991.
- Pręty zbrojeniowe zwymiarowano w osiach.
- Pręty podłużne nr 1 ukształtować zgodnie z pochyleniami wierzchu ścianki zapleczonej.
- Pręt nr 3 wklejać naprzemiennie co 300 mm w nawiercone otwory na żywicę na głębokość 10d.
- Zachować takie same rzędne projektowe wierzchu ścianki zapleczonej dla obydwu przyczółków.

Lp.	Typ modyfikacji	Data	Podpis	
ZAMAWIAJĄCY		 POWIAT PIASECZYŃSKI ZARZĄD DRÓG POWIATOWYCH 05-500 PIASECZNO ul. Kościuszki 9 tel. (22) 756 24 82		
BIURO PROJEKTÓW		 POMOST Warszawa Sp. z o.o. ul. Marynarska 14 02-674 Warszawa tel. fax. (22) 843 78 01 e-mail: bp@pomost.com.pl		
FUNKCJA	IMIĘ I NAZWISKO	BRANŻA	NR UPRAWNIENI	PODPIS
Główny Projektant	mgr inż. Krzysztof Grej	mosty	Wa 27/90	
Projektant	mgr inż. Mirosław Wyrzykowski	mosty	Wa 692/91	
	mgr inż. Cezary Woźniak	mosty	MAZ/0394/POM/09	
Opracował				
Sprawdził	mgr inż. Jerzy Bąk	mosty	Wa 38/90	
INWESTYCJA				
WZMOCNIENIE MOSTU PRZEZ RZEKĘ TARCZYŃKĘ W CIĄGU DROGI POWIATOWEJ NR 2855W UL. GRÓJECKA W TARCZYŃCE, DO KLASY A				
Objekt	Nazwa rysunku			
MOST	NADBUDOWA ŚCIANKI ZAPLECZNEJ			
Nr umowy / projektu	Skala	Data		
01/06/2014	1 : 50	07.2014		
OZNACZENIE RYSUNKU				
Branża	Stadium	Nr rysunku		Nr rew.
M	PW	M - 08		00