


LEGENDA:

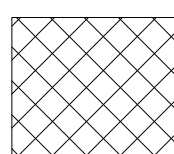

POZA ZAKRESEM
OPRACOWANIA



ŚCIANY ISTNIEJĄCE



ELEMENTY DO DEMONTAŻU

UWAGI:

WSZYSTKIE WYMIARY SPRAWDZIĆ W NATURZE PRZED PRZYSTĄPIENIEM I W TRAKCIE WYKONYWANIA PRAC BUDOWLANYCH,

PROJEKT ARCHITEKTONICZNY ROZPATRYWAĆ ŁĄCZNIE Z PROJEKTAMI BRANŻOWYMI, EWENTUALNE ROZBIEZNOŚCI SKONSULTOWAĆ Z PROJEKTANTEM,

WSZYSTKIE PODWIESZENIA I OBLUDOWY WYKONAĆ PO MONTAŻU KANAŁÓW WENTYLACJI MECHANICZNEJ, UKOZENIU WSZYSTKICH INSTALACJI I SPRAWDZENIU ICH SZCZELNOŚCI,

WYKONAWCA MA OBOWIĄZEK UZYSKAĆ APROBATE GŁÓWNEGO PROJEKTANTA BĄDŹ JEGO PRZEDSTAWICIELA W WYPADKU ZMIAN ROZWIĄZAŃ PROJEKTOWYCH,

ELEMENTY KONSTRUKCYJNE WG PROJEKTU KONSTRUKCJI,

WSZYSTKIE PRACE BUDOWLANE I INSTALACYJNE WYKONAĆ ZGODNIE Z WARUNKAMI TECHNICZNYMI WYKONANIA I ODBIORU ROBÓT.

AFM
SZTUKA PROJEKTOWANIA
02-388 Warszawa ul. Opaczewska 15 bok. 35. tel. kom. +48 60284745
www.afm-projektowanie.pl
ul. Słoneczna 10, 01-650 Warszawa
Ciepła linia: 22 629 10 00

TEMAT: **REMONT SKRZYDŁA A BUDYNKU SPECJALNEGO OŚRODKA SZKOLNO-WYCHOWAWCZEGO**

LOKALIZACJA: UL. SZYTAŁKA 12, 05-600 PASECZNO
DZIAŁKA NR EWID. 18 OBRĘB 53



NUMER: SPECJALNY OŚRODEK SZKOLNO-WYCHOWAWCZY

BRANŻA: ARCHITEKTURA
FAZA: PRACE REMONTOWE
DATA: CZERWIEC 2015
NR UPRAWNIEN: POPIB

OPROJEKTOWAŁ: inż. arch. PAWEŁ MICHAŁOWSKI
inż. inż. arch. GRAŻYNA ZYCHOWICZ

WYKONAŁ: inż. arch. GRAŻYNA ZYCHOWICZ

SKALA: 1:100
NR RYSUNKU: A/03

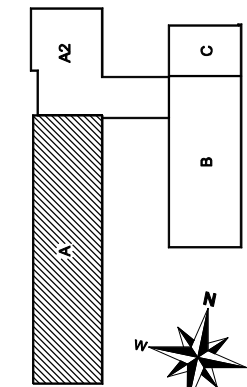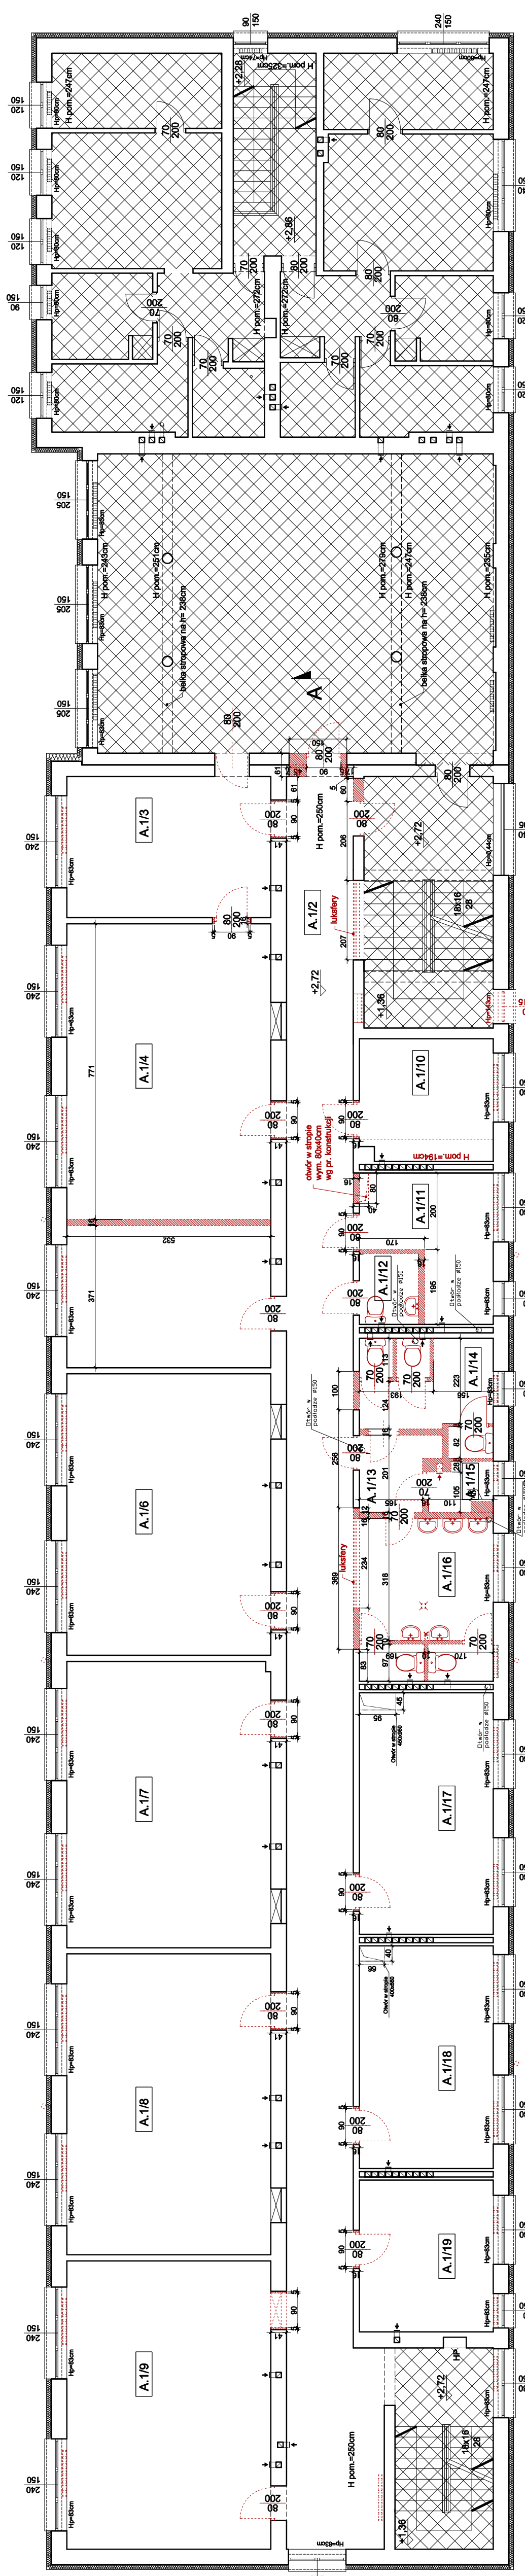

WYKAZ POMIESZCZEŃ ISTNIEJĄCYCH PIĘTRA 1 - BUDYNKA

KL-SCHODOWA beton	A.1/5	POK. WYCHOWAWCOW	A.1/5	SALA LEKCYJNA	A.1/13	PRZEDSIÓNEK WC	A.1/17	SALA LEKCYJNA
	19,73m ²	PCV	40,00m ²	PCV	3,61m ²	gres	21,98m ²	PCV
A.1/2	KORYTARZ		A.1/10	MAGAZYNIEK SPORTOWY	A.1/14	WC MĘSKIE UCZNIÓW	A.1/18	SALA KATECHETYCZNA
84,71m ²	PCV	39,04m ²	11,01m ²	PCV	8,66m ²	gres	20,27m ²	PCV
A.1/3	ZAPL. SALI REHABILITAC.	A.1/17	POK. LOGOPEDY		A.1/15	POM. GOSPODARCZE	A.1/19	GABINET DYREKTORA
19,57m ²	PCV	39,70m ²	10,47m ²	PCV	1,90m ²	gres	13,82m ²	wykładzina dywanowa
A.1/4	SALA LEKCYJNA	A.1/8	WC PERSONELU		A.1/16	WC DAMSKIE UCZNIÓW	KL-SCHODOWA	
41,01m ²	PCV	4,176m ²	2,84m ²	gres	14,38m ²	gres	beton	
POMIĘRZCZYNIA ŁĄCZNA : 470,00 m²								