




LEGENDA:

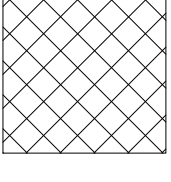

POZA ZAKRESEM
OPRACOWANIA

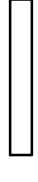

ŚCIANY ISTNIEJĄCE

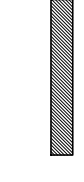

ŚCIANY PROJEKTOWANE Z
BLOCzków POROTHERM

UWAGI:

WSZYSTKIE WYMIARY SPRAWDZIĆ W NATURZE PRZED PRZYSTĄPIENIEM I W TRAKCIE WYKONYWANIA PRAC BUDOWLANYCH.

PROJEKT ARCHYTEKTONICZNY ROZPATRYWAĆ ŁĄCZNIE Z PROJEKTAMI BRANŻOWYMI, EWENTUALNE ROZBIĘŻNOŚCI SKONSULTOWAĆ Z PROJEKTANTEM.

WSZYSTKIE PODWIESZENIA I OBUŁOWY WYKONAĆ PO MONTAŻU KANAŁÓW WENTYLACJI MECHANICZNEJ, UCZENIENI WSZYSTKICH INSTALACJI I SPRAWDZENIU ICH SZCZELNOŚCI.

WYKONAWCA MA OBOWIAZEK UŻYSKAĆ APROBATE GŁÓWNEGO PROJEKTANTA BĄDŹ JEGO PRZEDSTAWICIELA W WYPADKU ZMIAN ROZWIĄZAŃ PROJEKTOWYCH.

ELEMENTY KONSTRUKCYJNE WG PROJEKTU KONSTRUKCJI.

WSZYSTKIE PRACE BUDOWLANE I INSTALACYJNE WYKONAĆ ZGODNIE Z WARUNKAMI TECHNICZNYM WYKONANIA I ODBIORU ROBÓT.

BIURO ARCHYTEKTURA
SZYLUKA PROJEKTOWANIA
02-988 Warszawa ul. Opaczewska 15 lok. 35 tel. kom. +48 802594745
www.rpmp-projektowanie.pl
www.biuropj.com.pl
e-mail: biuro@rpmp-projektowanie.pl

TEMAT:
REMONT SKRZYDŁA A BUDYNKU
SPECJALNEGO OŚRODKA SZKOLNO-WYCHOWAWCZEGO

LOKALIZACJA:
UL. SZPITALNA 12, 05-500 PIASECCZO
DZIAŁKA NR EWID. 16 OBRĘB 63

INWESTOR:
SPECJALNY OŚRODEK SZKOLNO-WYCHOWAWCZY

BRANŻA:
ARCHYTEKTURA

DATA:
CZERWIEC 2015

OPRACOWAŁ:
inż. arch. PAWEŁ MICHOŃSKI


INGR. inż. arch. GRAŻYNA ZYCHOWICZ

SPRACOWAŁ:
Wsk-105/93

SKALA:
1:100

TREŚĆ RYSUNKU:
RZUT PIĘTRA 3
EL. PROJEKTOWANE

NR RYSUNKU:
A/08

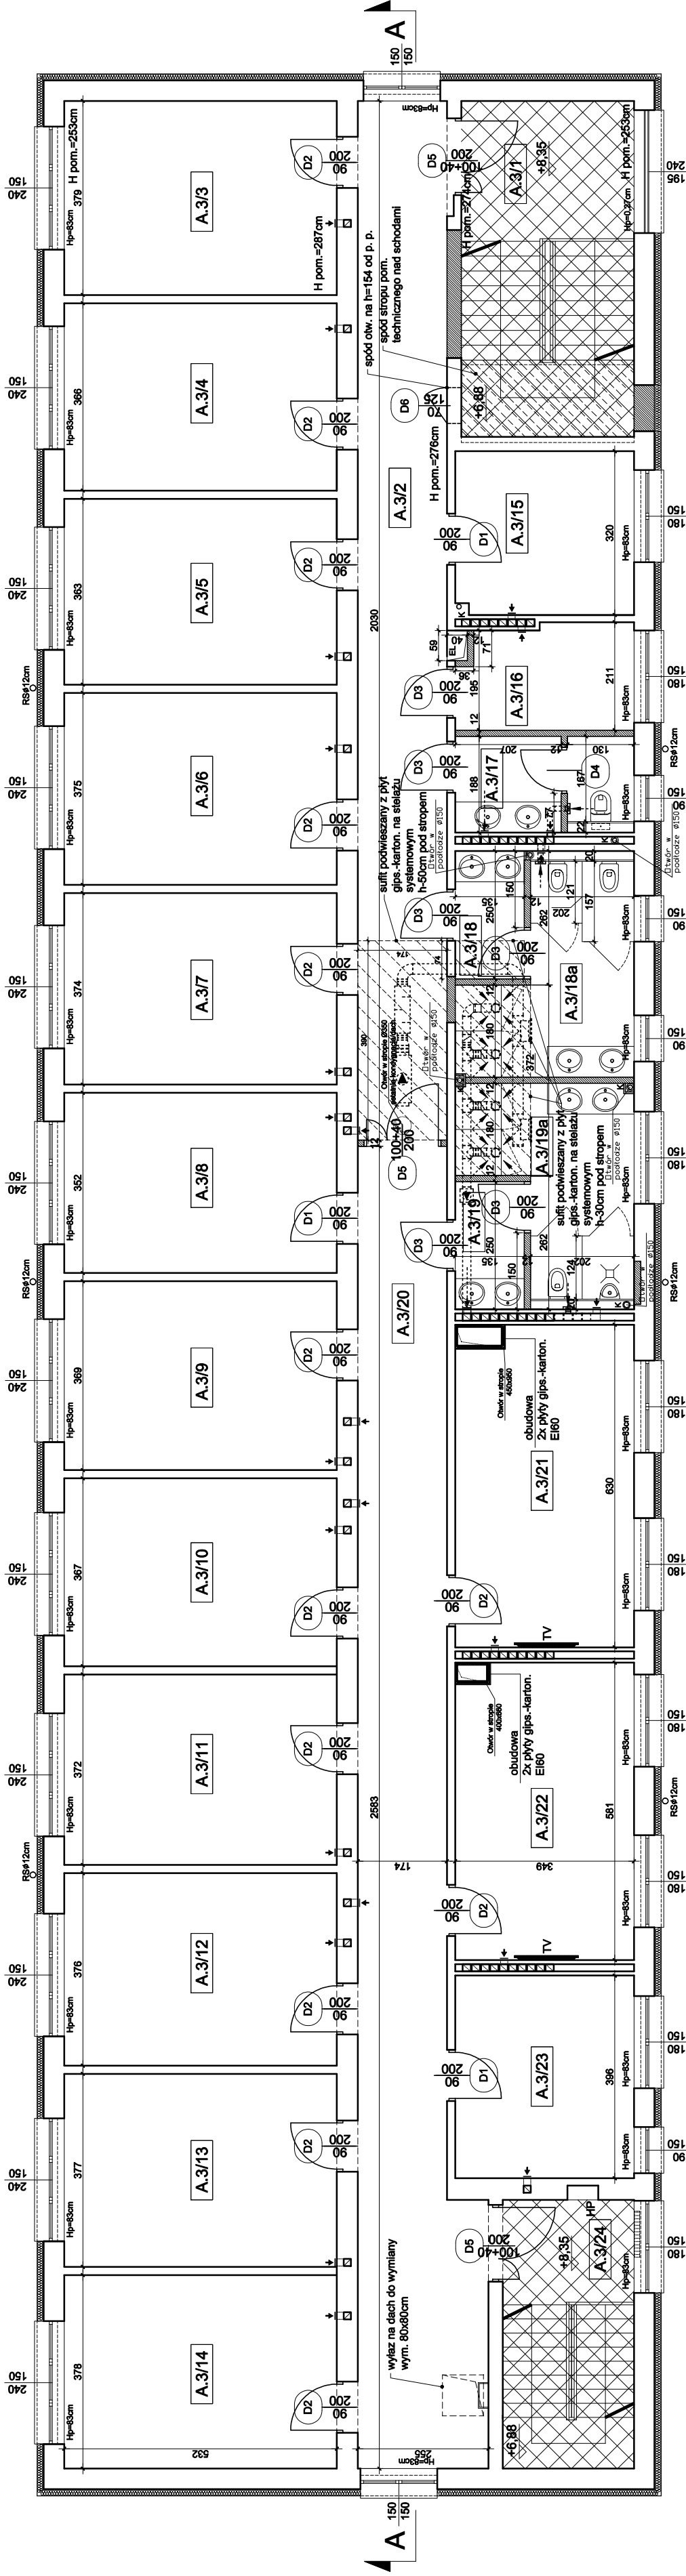

WYKAZ POMIESZCZEŃ PROJEKTOWANYCH PIĘTRA 3 - BUDYNEK A

A.3/2	KŁ. SCHODOWA	A.3/5	POK. INTERNATU DAMSKI	A.3/17	WC PERSONELU	A.3/19a	WC MĘSKIE I NATRYSKI	A.3/23	POK. KIER. INTERNATU
55,30m ²	wykładzina PCV	19,31m ²	wykładzina PCV	7,09m ²	gres	21,98m ²	gres	13,82m ²	wykładzina PCV
A.3/3	KORYTARZ	A.3/10	POK. INTERNATU MĘSKI	A.3/18	PRZEDS. WC DAMSKICH	A.3/20	KORYTARZ	A.3/24	KŁ. SCHODOWA
20,16m ²	wykładzina PCV	19,52m ²	wykładzina PCV	3,36m ²	gres	49,18m ²	wykładzina PCV		łazienki
A.3/4	POK. INTERNATU DAMSKI	A.3/11	POK. INTERNATU MĘSKI	A.3/18a	WC DAMSKIE I NATRYSKI	A.3/21	ŚWIETLICA TV		
19,47m ²	wykładzina PCV	19,79m ²	wykładzina PCV	11,16m ²	gres	20,19m ²	wykładzina PCV		POWIERZCHNIA ŁĄCZNA : 429,49 m ²
		A.3/12	POK. INTERNATU MĘSKI	A.3/19	PRZEDS. WC MĘSKICH	A.3/22	ŚWIETLICA TV		
		18,72m ²	wykładzina PCV	3,36m ²	gres	20,27m ²	wykładzina PCV		