


RZUT PIWNICY.  
skala 1:125

Uwaga!  
SCHEMATY ROZPATRYWAĆ  
ŁĄCZNIE Z PROJEKTEM ARCHITEKTURY.

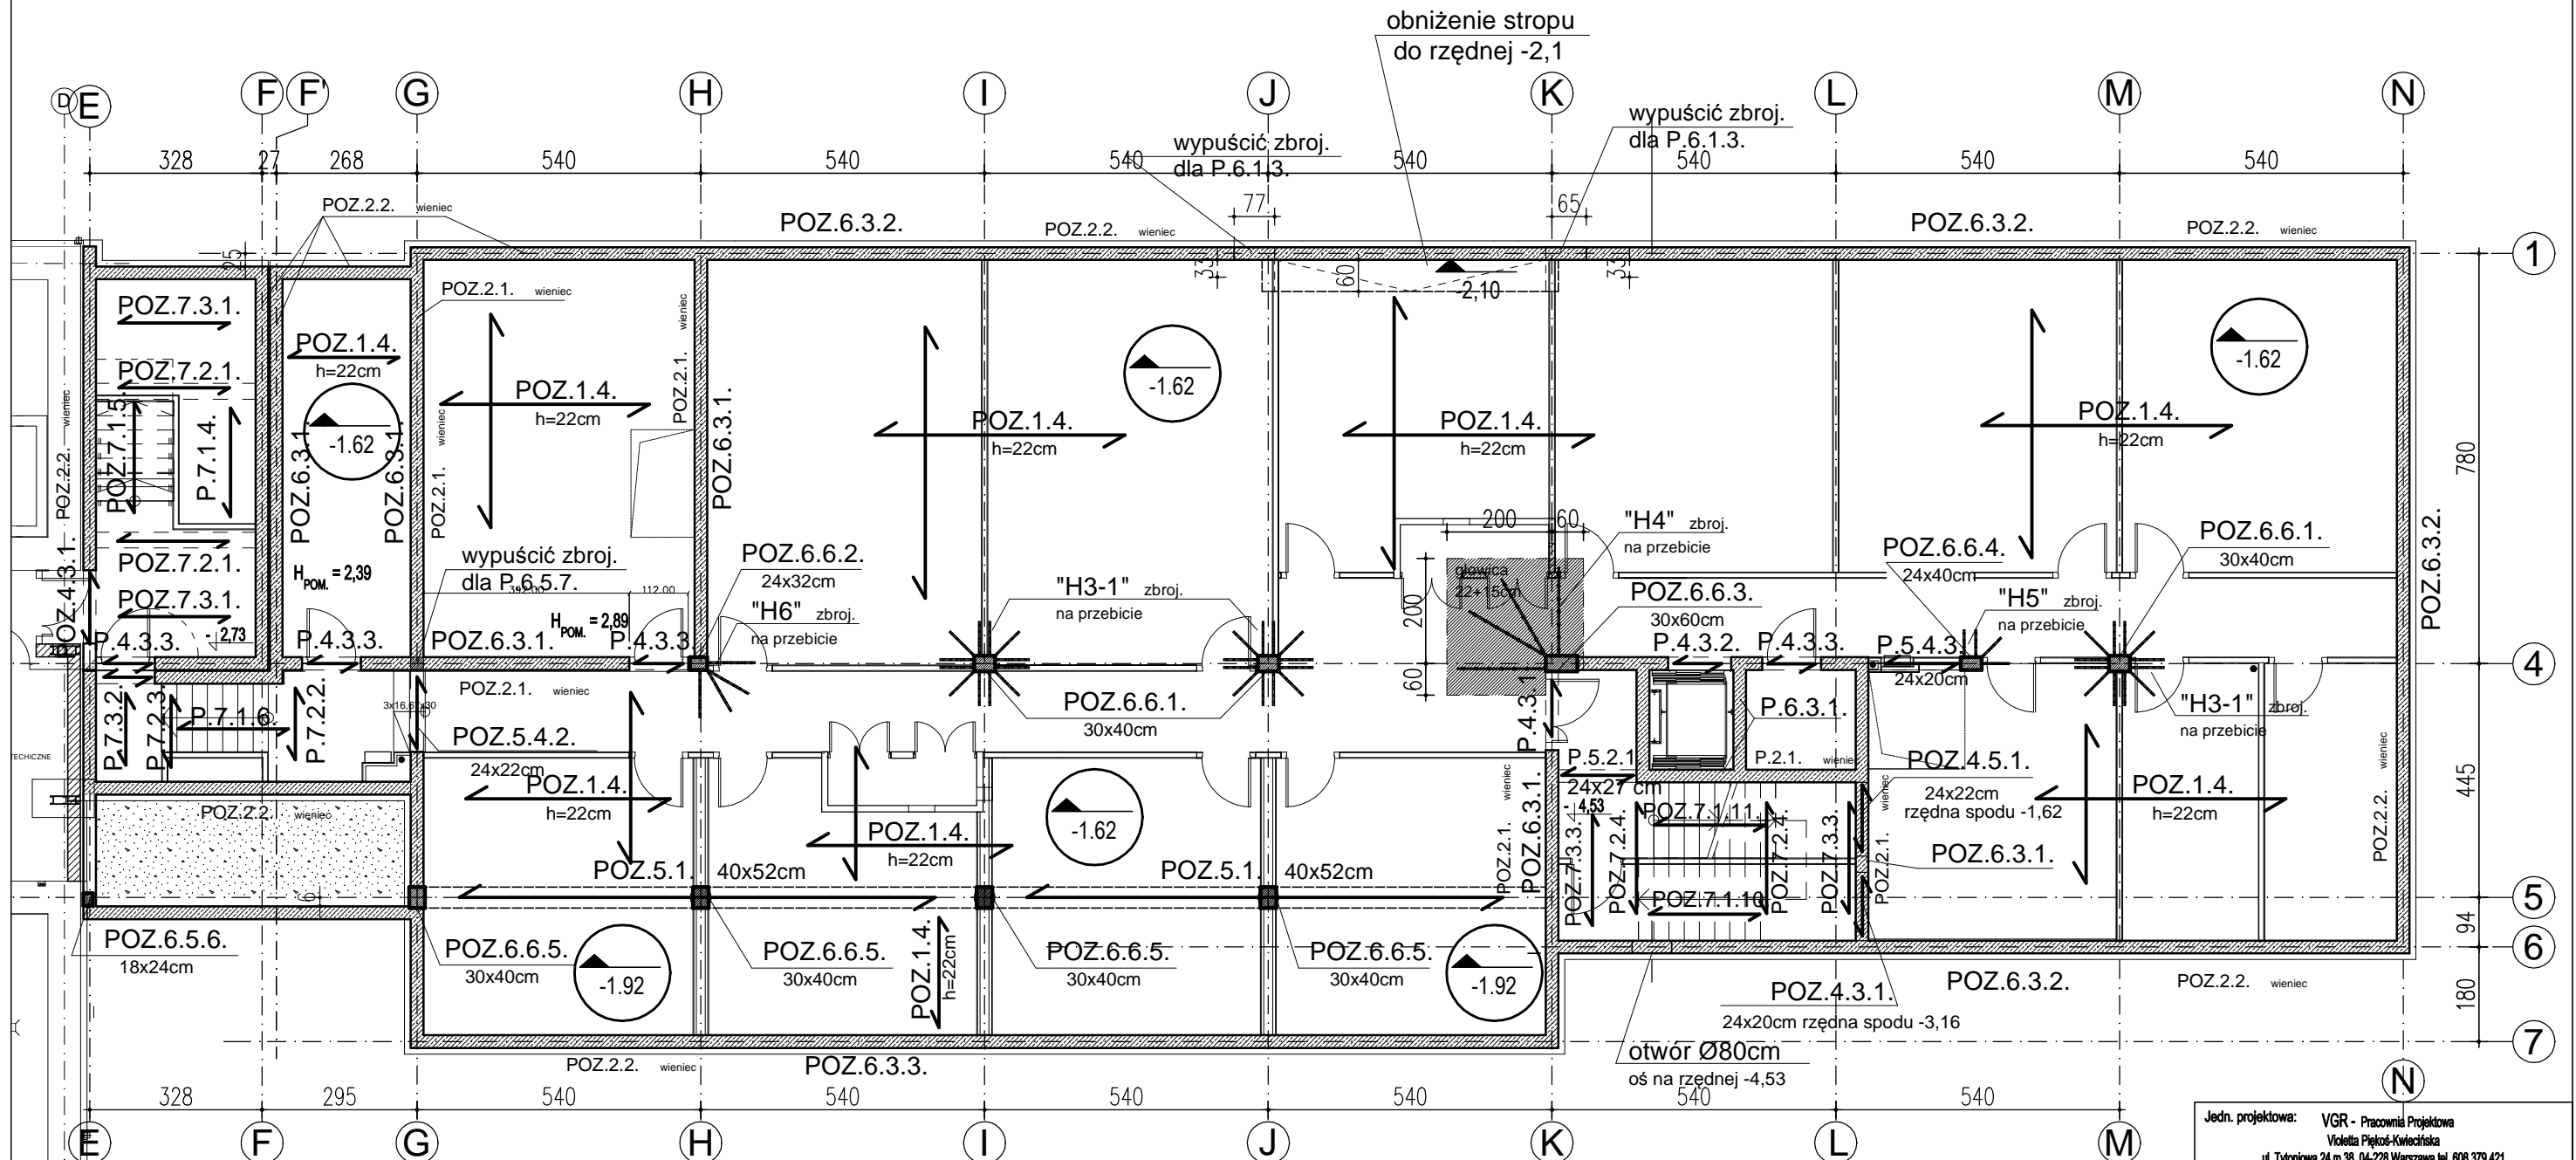

Schemat rozmieszczenia  
pozycji konstrukcyjnych  
nad piwnicą.

**UWAGA!!**

- Poz.6.3.1. Ściany wewnętrzne  
żelbetowe beton B30 grubości 24 cm.
- Poz.6.3.2. Ściany zewnętrzne  
żelbetowe beton B30 grubości 24 cm.
- Poz.6.3.3. Ściany zewnętrzne  
żelbetowe beton B30 grubości 24 cm.

**UWAGA:**

1. Rozmieszczenie oraz wymiary otworów wg projektu architektury.
2. Strop żelbetowy typu FILIGRAN gr. 22cm z betonu B30 zbrojony stalą B500SP.
3. Zbrojenie na przebiecie trzpieniami HALFEN typu HDB.
4. Zbrojenie wieńców, nadproży i podciągów połączyć ze sobą w sposób zapewniający ciągłość połączenia w każdym punkcie, zachowując niezbędne wymagania normowe.

Jedn. projektowa: VGR - Pracownia Projektowa Violetta Piękoś-Kwiecińska ul. Tytoniowa 24 m 38, 04-228 Warszawa tel. 608 379 421		
Inwestor: POWIAT PIASECZYŃSKI STAROSTWO POWIATOWE W PIASECZNYM 05-500 PIASECZNO, UL. CHYLICZKOWSKA 14		
Temat: "PROJEKT ZAMIENNY PRZEBUDOWA, ROZBUDOWA WRAZ Z TERMOMODERNIZACJĄ BUDYNKU STAROSTWA POWIATOWEGO W PIASECZNYM PRZY UL. CZAJEWICZA 14 dz.nr ewid.29, 28 obręb 39 kategoria obiektu XII"		
Adres: STAROSTWO POWIATOWE W PIASECZNYM 05-500 PIASECZNO, UL. CZAJEWICZA 24		
PROJEKTANT mgr inż. Jan Mądry nr upr. NB-W-7210/129/78 CZŁONEK K-PO IZBY INŻYNIERÓW BUD. KUP/BO/1988/01		
SPRAWDZAJĄCY mgr inż. Zbigniew Mądry nr upr. WKP/0023/POOK/03 CZŁONEK W.O. IZBY INŻYNIERÓW BUD. WKP/BO/0424/01		
Branża: Konstrukcja		
Stadium: Projekt budowlany		
Nazwa rysunku: Rzut piwnic		
Data: 07.2016	Skala: 1:125	Nr rysunku: 1/k/99