


ORIENTACJA

Skala 1:12500



PLAN SYTUACYJNY

Skala 1:500

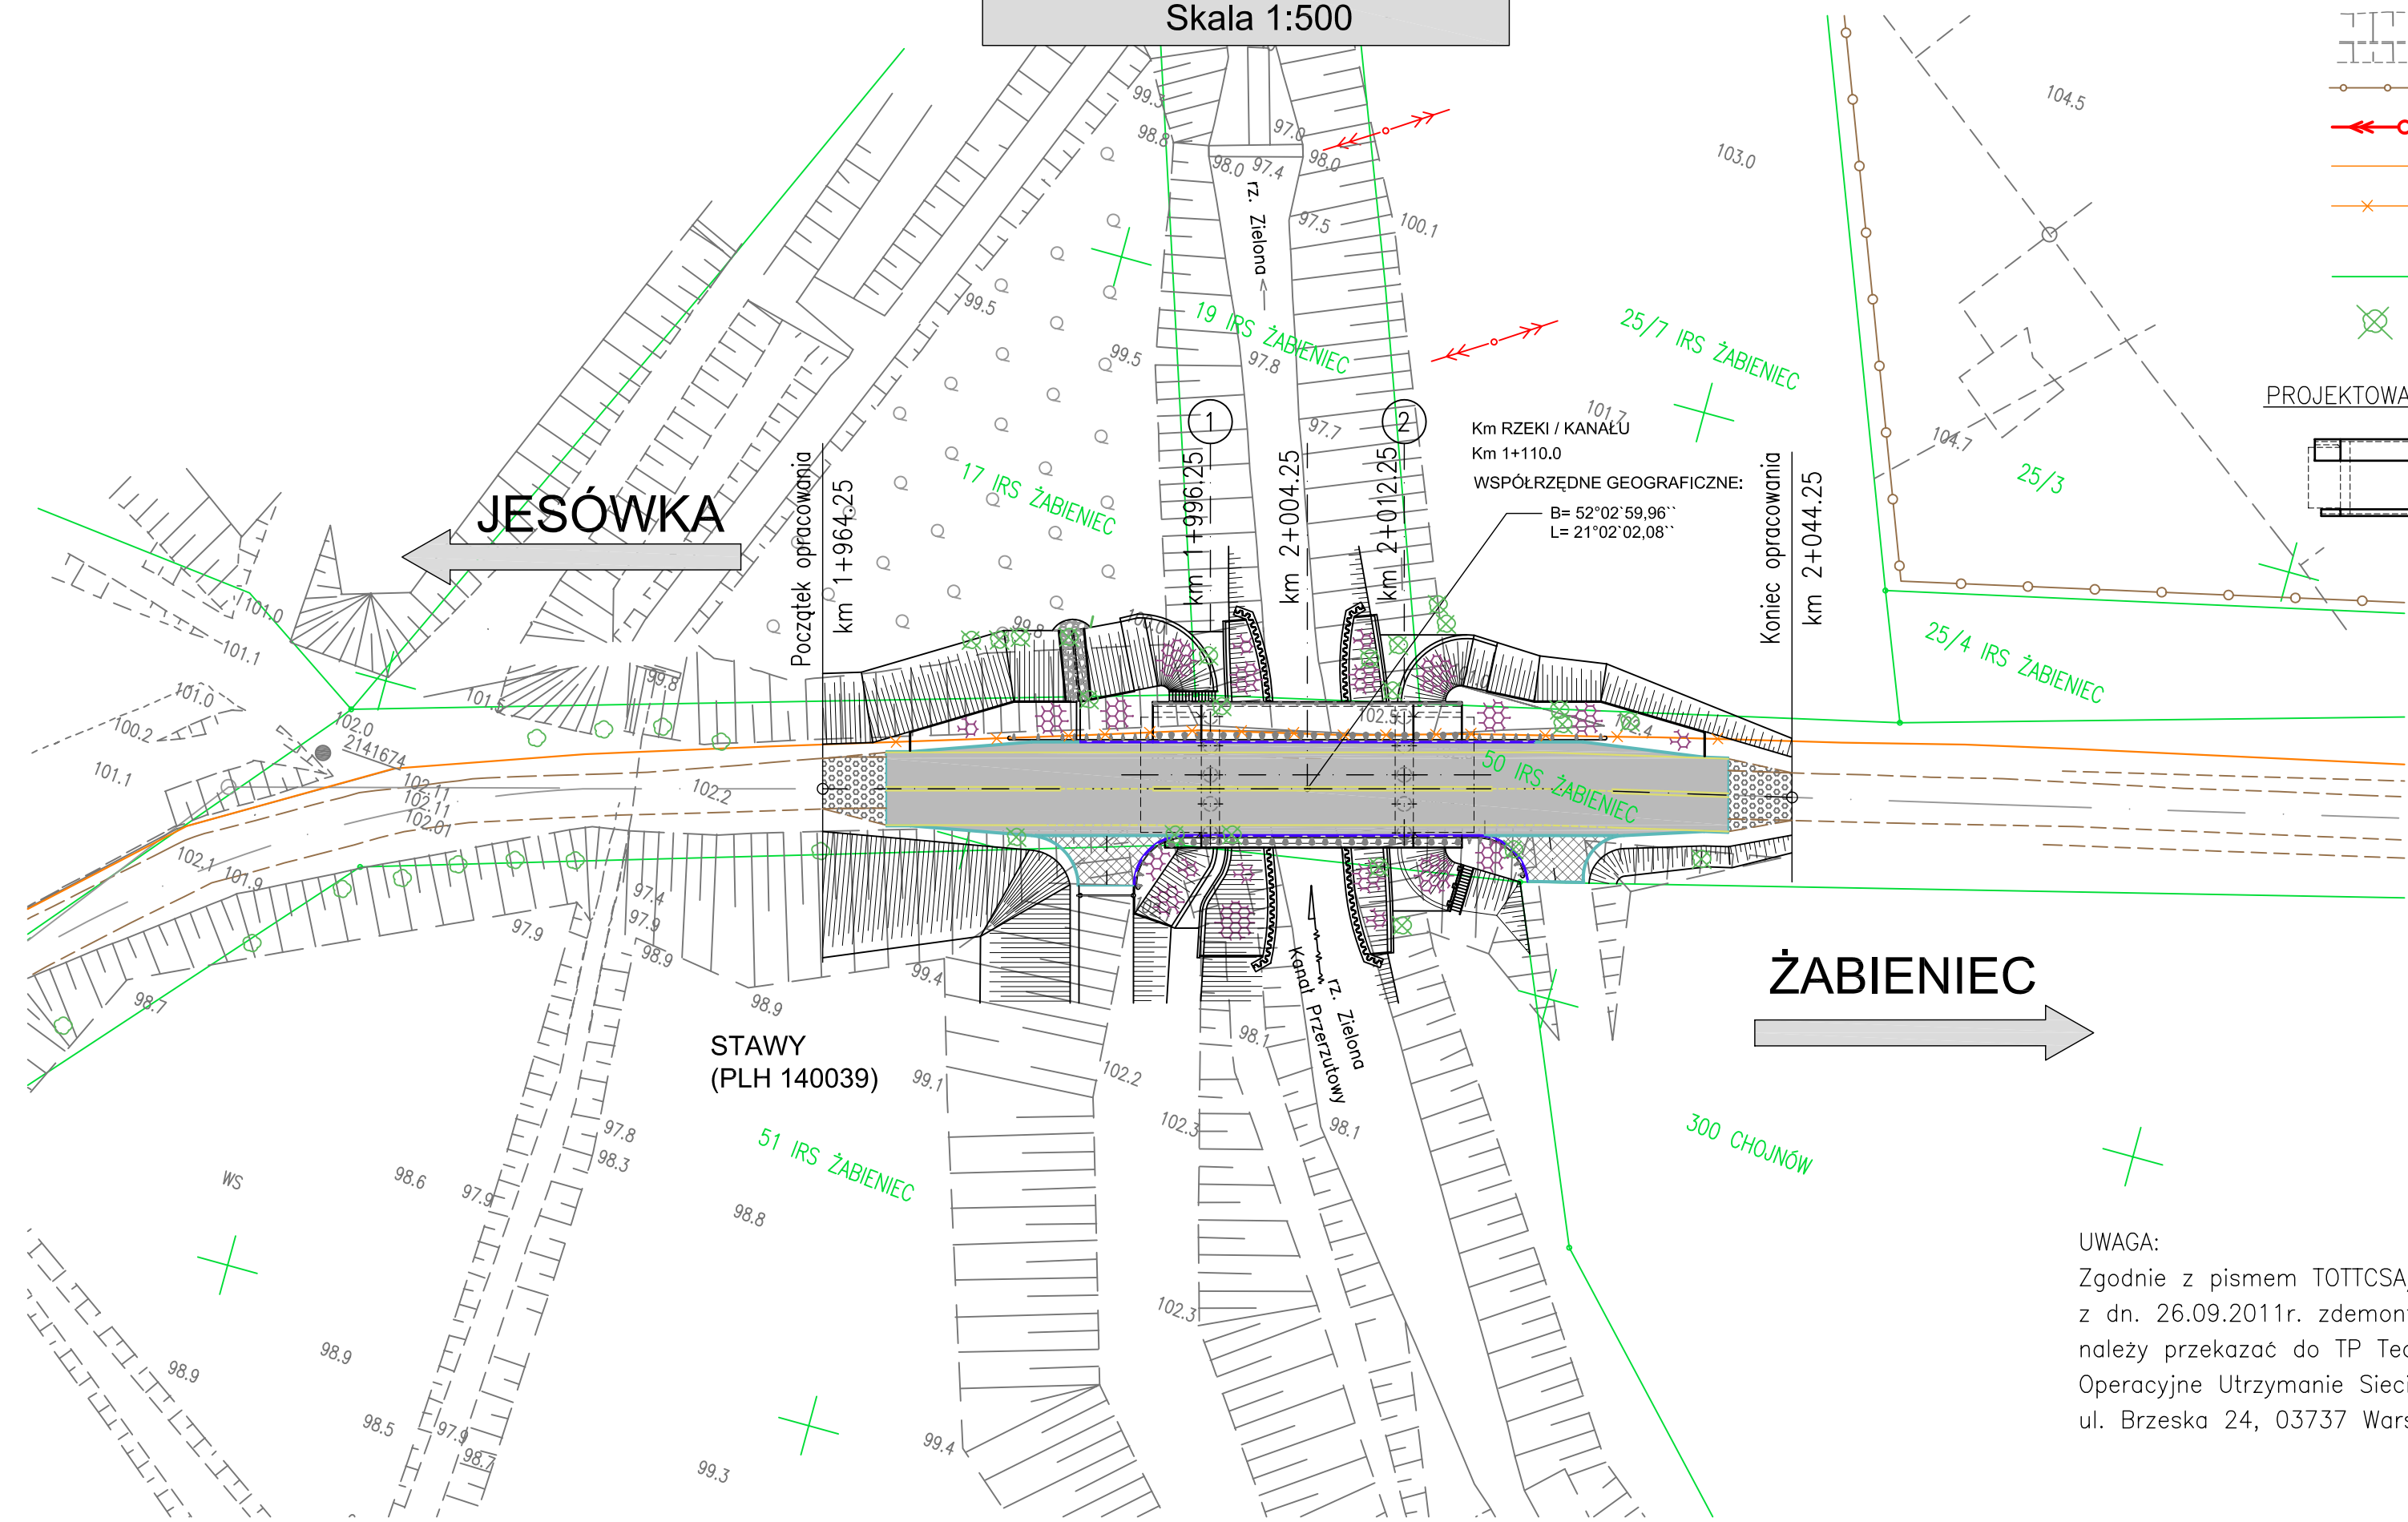

LEGENDA

- ISTNIEJĄCE ELEMENTY ZAGOSPODAROWANIA TERENU**
- osie istniejących dróg
 - krawędzie istniejącej drogi
 - skarpy istniejące
 - istniejące ogrodzenie
 - istniejąca linia elektryczna
 - istniejąca linia telekomunikacyjna
 - istniejąca linia telekomunikacyjna do likwidacji
 - granice działek, numery działek
 - istniejące drzewa do wycięcia
- PROJEKTOWANE ELEMENTY ZAGOSPODAROWANIA TERENU**
- projektowane osie
 - oznakowanie poziome
 - projektowane skarpy i stożki
 - projektowana ścianka szczelna
 - projektowane zjazdy
 - projektowana jezdnia asfaltowa
 - projektowane umocnienie skarp i stożków
 - uzupełnienie brukiem z odzysku robocze połączenie nawierzchni
 - umocnienie brukiem z odzysku
 - projektowany opornik betonowy 12x25x100
 - projektowany krawężnik mostowy
- PROJEKTOWANE ELEMENTY ZAGOSPODAROWANIA TERENU**
- projektowany most – konstrukcja ramowa żelbetowa monolityczna, posadowienie pośrednie na palach

UWAGA:
Zgodnie z pismem TOTCSA/BS – 215–6168/2011 z dn. 26.09.2011r. zdemontowany kabel teletechniczny należy przekazać do TP Techniczna Obsługa Klienta Operacyjne Utrzymanie Sieci i Usług w Warszawie ul. Brzeska 24, 03737 Warszawa

Lp.	Typ modyfikacji	Data	Podpis
Inwestor:		ZDP PIASECZNO Zarząd Dróg Powiatowych w PIASECZNE ul. Kościuszki 9 05-500 Piaseczno	
Jednostka projektowa:		TRANSMOST TRANSMOST Sp. z o.o. 02-736 Warszawa ul. Wróbla 21 tel: (+022) 853 51 60	
Obiekt budowlany:		PRZEBUDOWA DROGI NR 2825W JAZGARZEW-JESÓWKA - ŻABIENIEC WRAZ Z PRZEBUDOWĄ MOSTU - gm. PIASECZNO ETAP I - PRZEBUDOWA MOSTU	
Nazwa opracowania:		PROJEKT WYKONAWCZY MOSTU PRZEBUDOWA MOSTU NA RZECIE ZIELONEJ (CZARNEJ)	
Tytuł rysunku:		PLAN SYTUACYJNY. ORIENTACJA	
Zespół projektowy			
Stanowisko	Imię i nazwisko	Uprawnienia	Podpis
PROJEKTANT:	mgr inż. Stanisław KOROŚ	ONB-907/10/75	
OPRACOWANIE:	mgr inż. Robert KURZEJA	MAP/0080/POOM/05	
SPRAWDZAJĄCY:	mgr inż. Wojciech ŁYŻWA	KBU 1-2126-1/70	
Nr arch.: 2011/4	Stadium: PW	Data: 10.2011	Skala: 1:500 1:12500
			Nr rys.-Ark.: 01-00