


PROJEKT ZAGOSPODAROWANIA TERENU ZESPÓŁU SZKÓŁ - ROLNICZE CENTRUM KSZTAŁCENIA USTAWICZNEGO PRZY ul. CHILICZKOWSKIEJ 20A W PIASECZNIKU dz. ewid. 8/7

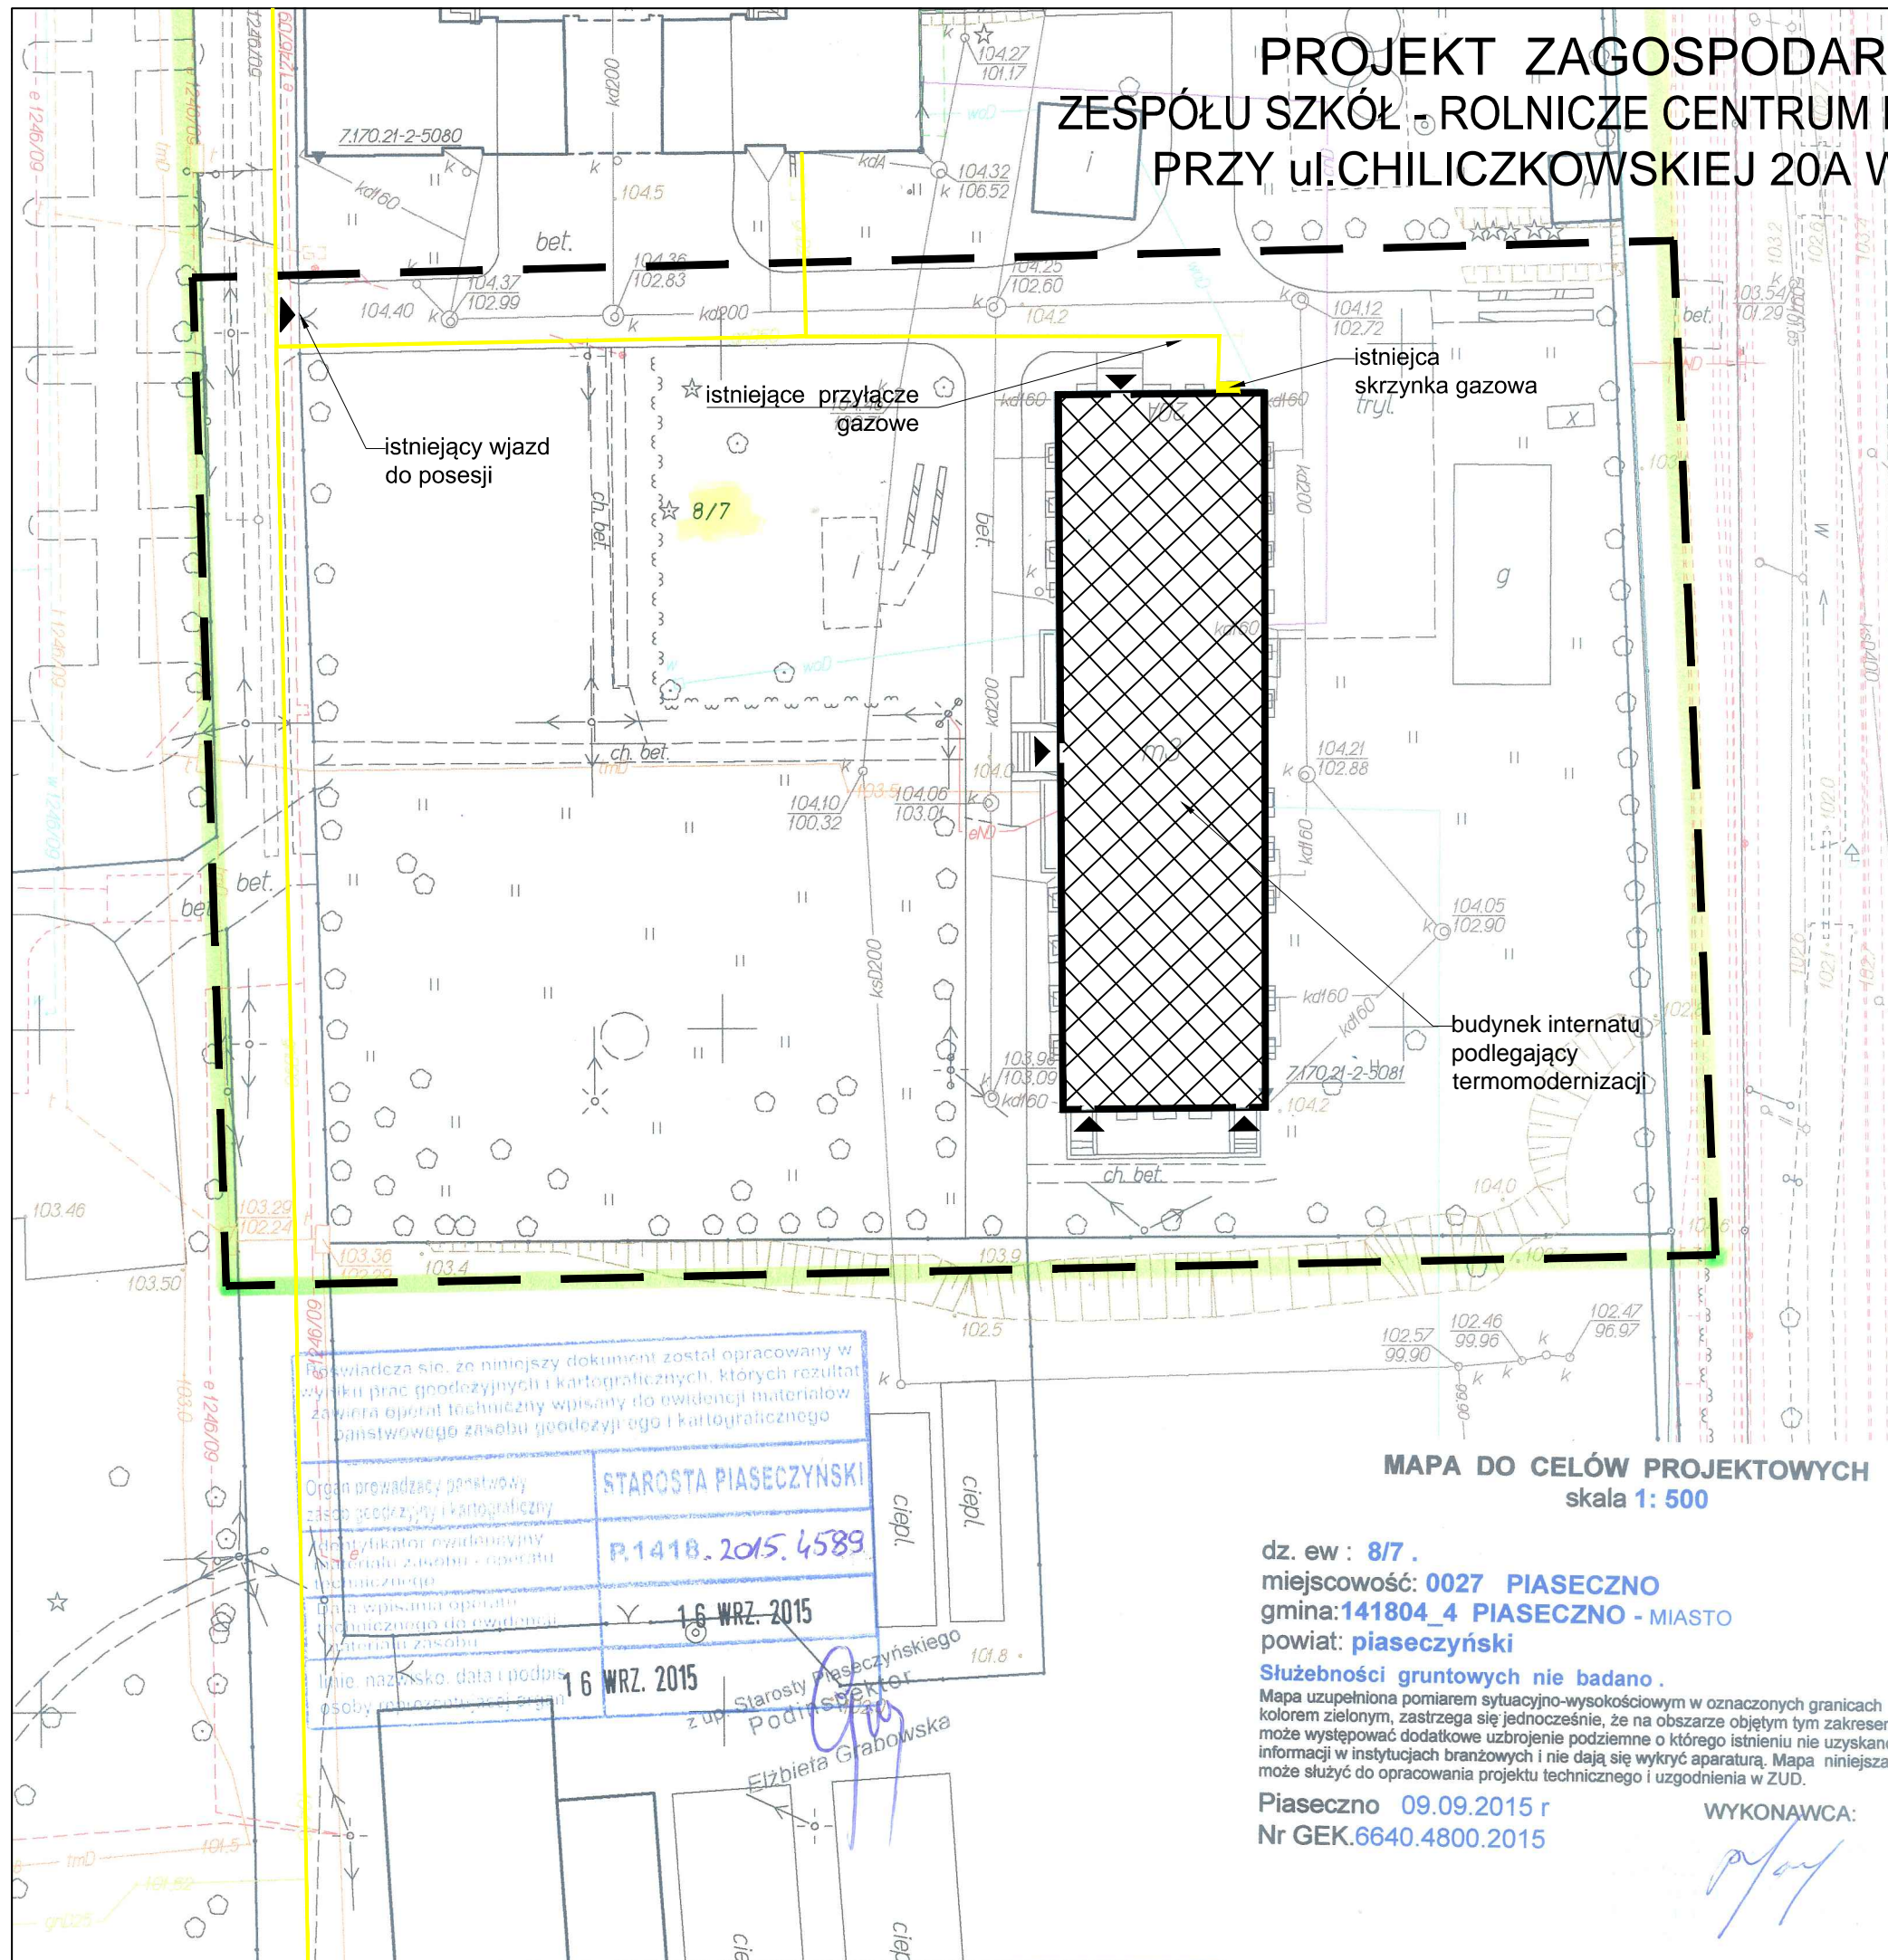

LEGENDA:

- GRANICE OPRACOWANIA
- INSTNIEJĄCY BUDYNEK INTERNATU PODLEGAJĄCY TERMOMODERNIZACJI
- ISTN. DOJŚCIA I DOJAZDY
- ISTNIEJĄCA ZIELEŃ
- ISTN. LOKALIZACJA PRZYŁĄCZA GAZOWEGO
- ISTN. WJAZDY DO POSESJI
- ISTN. WEJŚCIA DO BUDYNKU

BILANS TERENU BEZ ZMIAN

Jednostka projektowa:
PRACOWNIA PROJEKTOWA - VGR
Violetta Piękoś-Kwiecińska
ul. Tytoniowa 24/38 04-228 Warszawa
04-228 Warszawa, ul. Tytoniowa 24/38
tel. 608 379 421

Investor:
Powiat Piaseczyński
Starostwo Powiatowe w Piaseczniku
05-500 Piaseczno ul. Chyliczkowska 14

Temat:
TERMOMODERNIZACJA
BUDYNKU INTERNATU ZS RCKU

Adres:
ZESPÓŁ SZKÓŁ - ROLNICZE CENTRUM
Kształcenia Ustawicznego
ul. Chyliczkowska 20A 05-500 Piaseczno

Zespół projektowy:
architektura:
mgr inż. arch. Violetta Piękoś-Kwiecińska nr upr 356/92
tech. arch. Tomasz Wiśniewski
konstrukcja:
mgr inż. Adam Lubczyński nr upr 911/60

branża: Architektura

Stadium: Projekt budowlano-wykonawczy

Nazwa rysunku: **PROJEKT
ZAGOSPODAROWANIA TERENU**

Data: 11.2015 Skala: 1:500 Nr rysunku: A-01

MAPA DO CELÓW PROJEKTOWYCH skala 1: 500

dz. ew : 8/7 .
miejscowość: 0027 PIASECZNO
gmina: 141804_4 PIASECZNO - MIASTO
powiat: piaseczyński

Śluzebności gruntowych nie badano.

Mapa uzupełniona pomiarem sytuacyjno-wysokościowym w oznaczonych granicach kolorem zielonym, zastrzega się jednocześnie, że na obszarze objętym tym zakresem może występować dodatkowe uzbrojenie podziemne o którego istnieniu nie uzyskano informacji w instytucjach branżowych i nie dają się wykryć aparaturą. Mapa niniejsza może służyć do opracowania projektu technicznego i uzgodnienia w ZUD.

Piaseczno 09.09.2015 r
Nr GEK.6640.4800.2015

WYKONAWCA:

Organ prowadzący państwowy zasób geodezyjny i kartograficzny
Starosta Piaseczyński
P.1418.2015.4589
16 WRZ. 2015
16 WRZ. 2015
Elżbieta Grabowska