



PROJEKT ZAGOSPODAROWANIA TERENU ZESPÓŁU SZKÓŁ - ROLNICZE CENTRUM KSZTAŁCENIA USTAWICZNEGO PRZY ul. CHILICZKOWSKIEJ 20A W PIASECZNIKU dz. ewid. 8/7

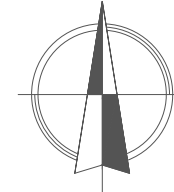

LEGENDA:

- GRANICE OPRACOWANIA
- ISTNIEJĄCY BUDYNEK INTERNATU PODLEGAJĄCY TERMOMODERNIZACJI
- ISTN. DOJŚCIA I DOJAZDY
- ISTNIEJĄCA ZIELEŃ
- ISTN. LOKALIZACJA PRZYŁĄCZA GAZOWEGO
- ISTN. WJAZDY DO POSESJI
- ISTN. WEJŚCIA DO BUDYNKU

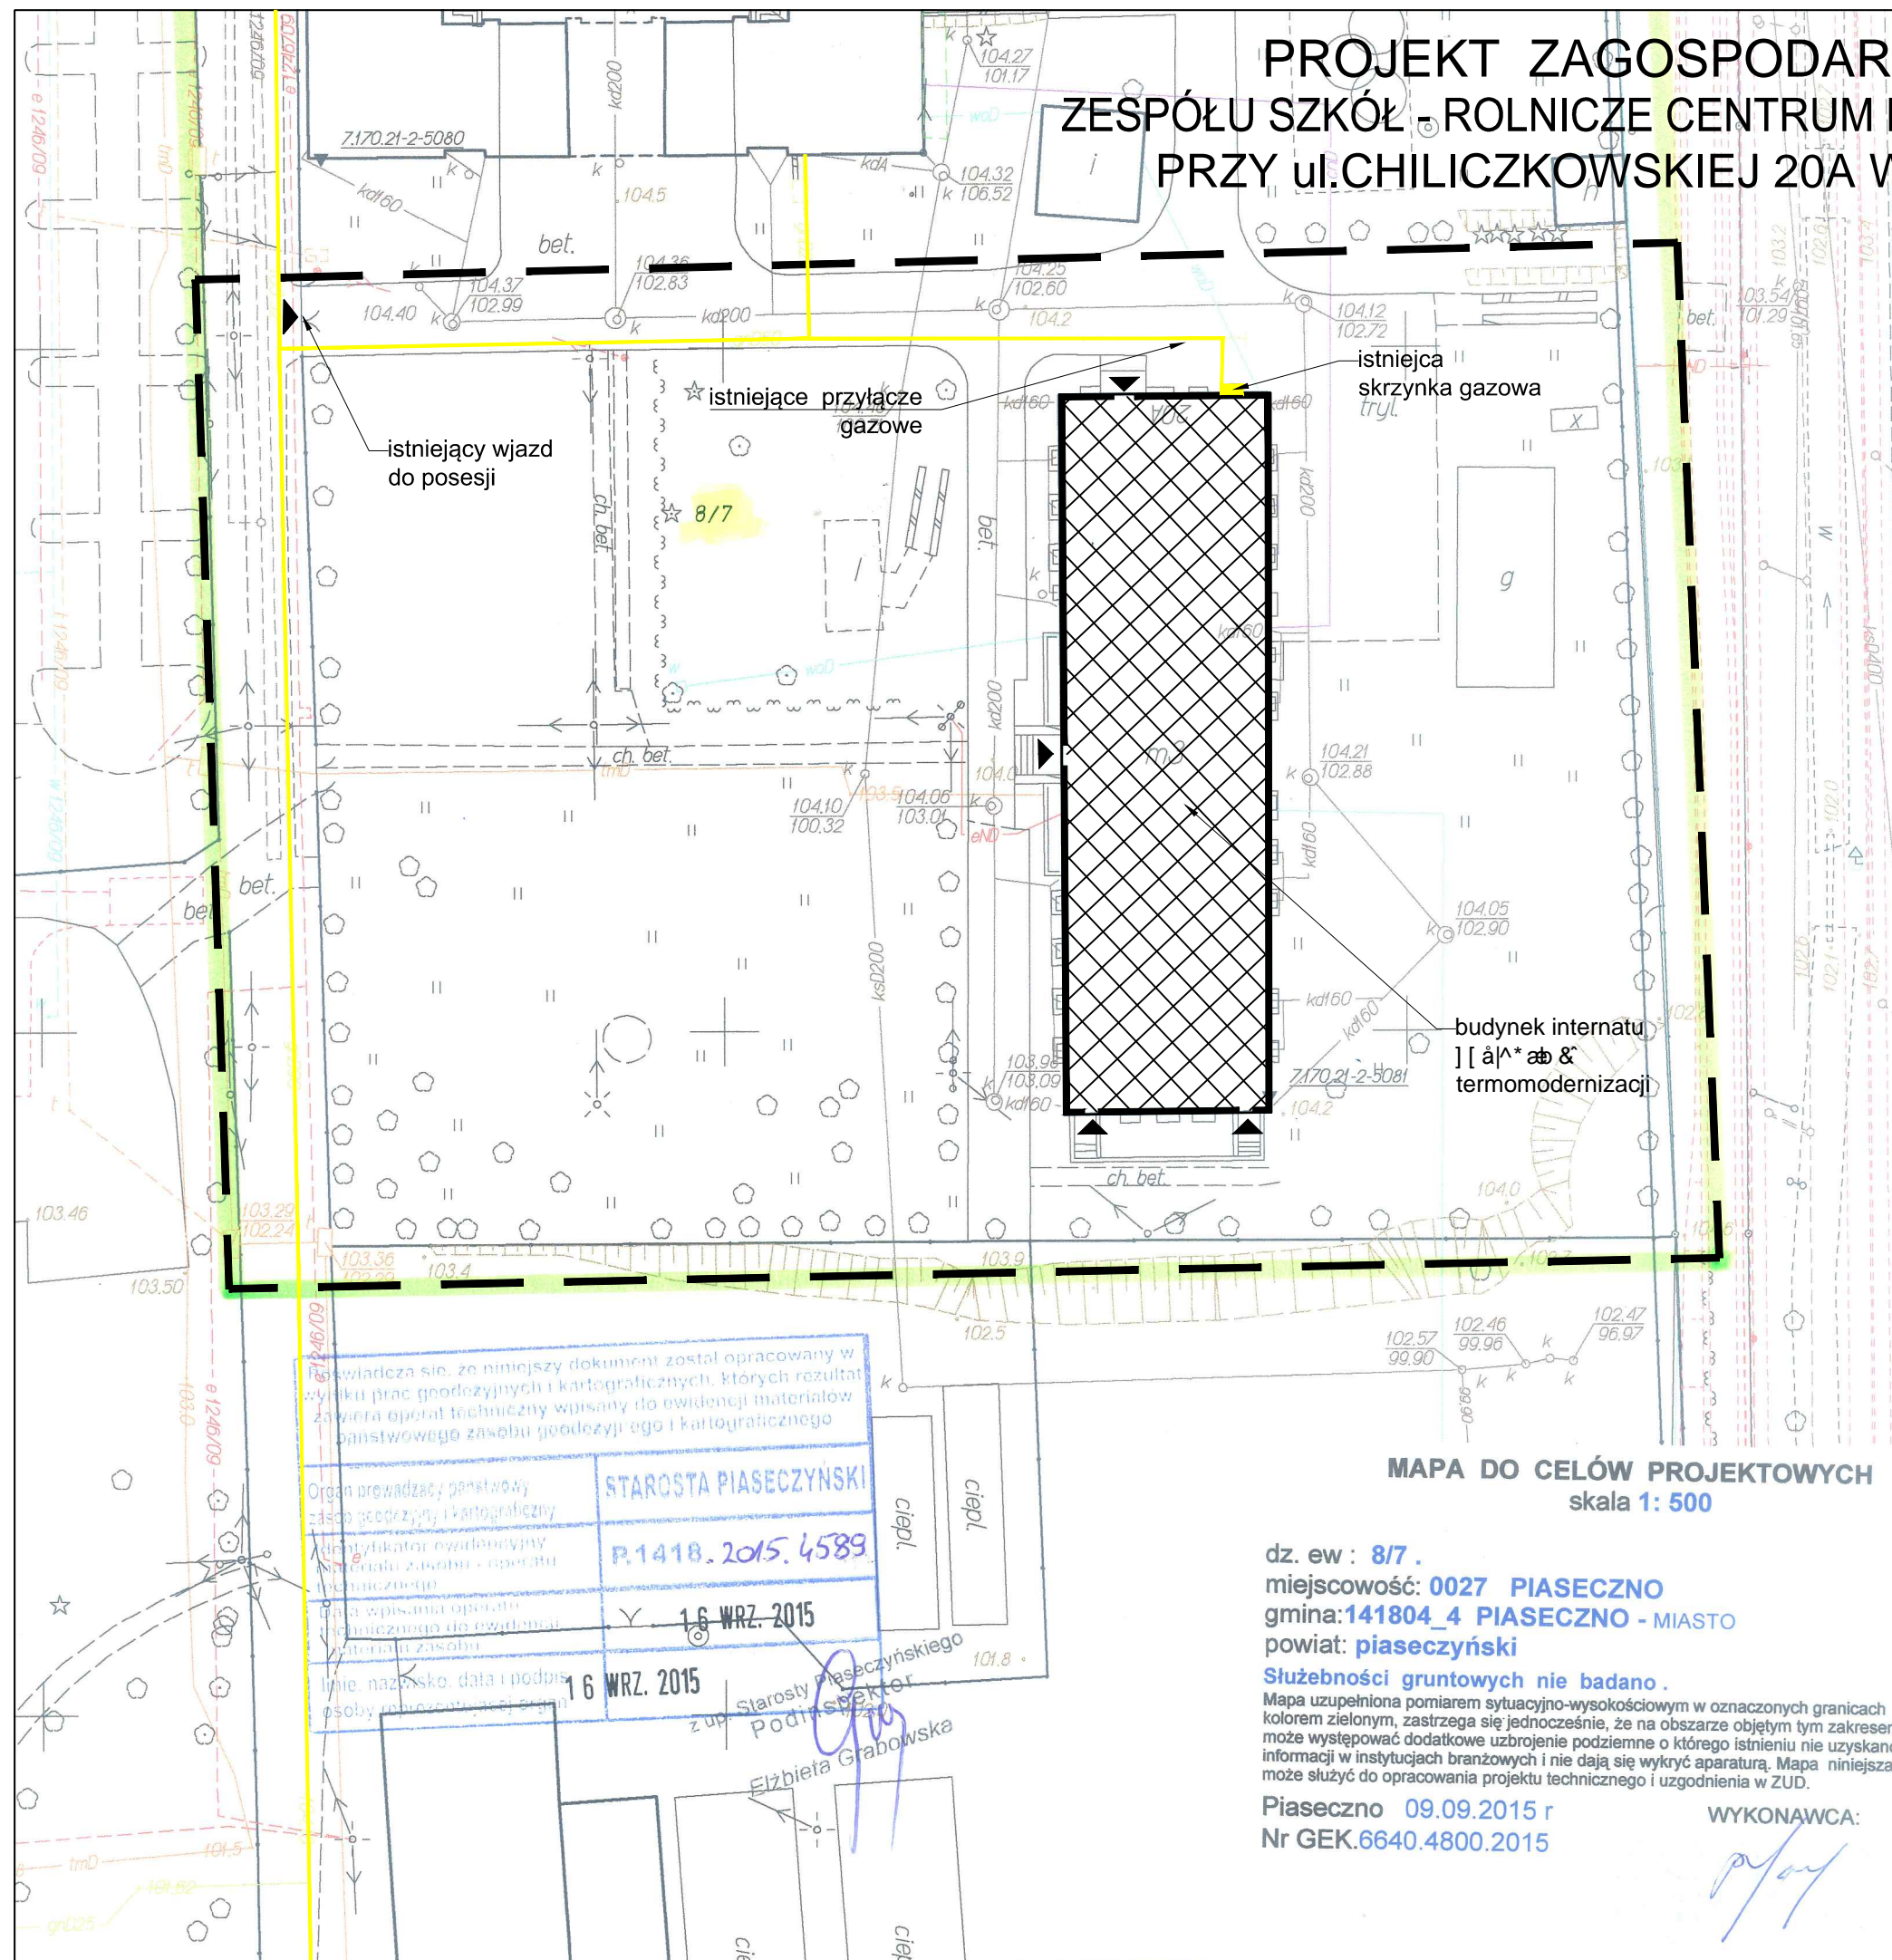

BILANS TERENU BEZ ZMIAN

Jednostka projektowa: PRACOWNIA PROJEKTOWA - VGR Violetta Piękoś-Kwiecińska ul. Tytoniowa 24/38 04-228 Warszawa 04-228 Warszawa, ul. Tytoniowa 24/38 tel. 608 379 421	
Investor:	Powiat Piaseczyński Starostwo Powiatowe w Piaseczniku 05-500 Piaseczno ul. Chyliczkowska 14
Temat:	TERMOMODERNIZACJA BUDYNKU INTERNATU ZS RCKU
Adres:	ZESPÓŁ SZKÓŁ - ROLNICZE CENTRUM Kształcenia Ustawicznego ul. Chyliczkowska 20A 05-500 Piaseczno
Zespół projektowy: architektura: mgr inż. arch. Violetta Piękoś-Kwiecińska nr upr 356/92 tech. arch. Tomasz Wiśniewski konstrukcja: mgr inż. Adam Lubczyński nr upr 911/60	
branża:	Architektura
Stadium:	Projekt budowlano-wykonawczy
Nazwa rysunku: PROJEKT ZAGOSPODAROWANIA TERENU	
Data: 11.2015	Skala: 1:500
Nr rysunku: A-01	

MAPA DO CELÓW PROJEKTOWYCH
skala 1: 500

dz. ew : 8/7 .
miejscowość: 0027 PIASECZNO
gmina: 141804_4 PIASECZNO - MIASTO
powiat: piaseczyński

Ślužebności gruntowych nie badano .

Mapa uzupełniona pomiarem sytuacyjno-wysokościowym w oznaczonych granicach kolorem zielonym, zastrzega się jednocześnie, że na obszarze objętym tym zakresem może występować dodatkowe uzbrojenie podziemne o którego istnieniu nie uzyskano informacji w instytucjach branżowych i nie dają się wykryć aparaturą. Mapa niniejsza może służyć do opracowania projektu technicznego i uzgodnienia w ZUD.

Piaseczno 09.09.2015 r
Nr GEK.6640.4800.2015

WYKONAWCA:

Świadczy się, że niniejszy dokument został opracowany w wyniku prac geodezyjnych i kartograficznych, których rezultat zawiera opis techniczny wpisany do ewidencji materiałów państwowego zasobu geodezyjnego i kartograficznego

Organ prowadzący państwowy zasób geodezyjny i kartograficzny
Wytycznik ewidencyjny
Wzrostu z zasobu - operatu
Technicznego

Organ prowadzący państwowy zasób geodezyjny i kartograficzny
Wytycznik ewidencyjny
Wzrostu z zasobu - operatu
Technicznego

Linie nazwisko, data i podpis osoby odpowiedzialnej za zgodność z opisem

STAROSTA PIASECZYŃSKI
P.1418.2015.4589
16 WRZ. 2015
16 WRZ. 2015
Starosta Piaseczyński
Podpis: *Elżbieta Grabowska*