




RZUT PARTERU – KLATKA A

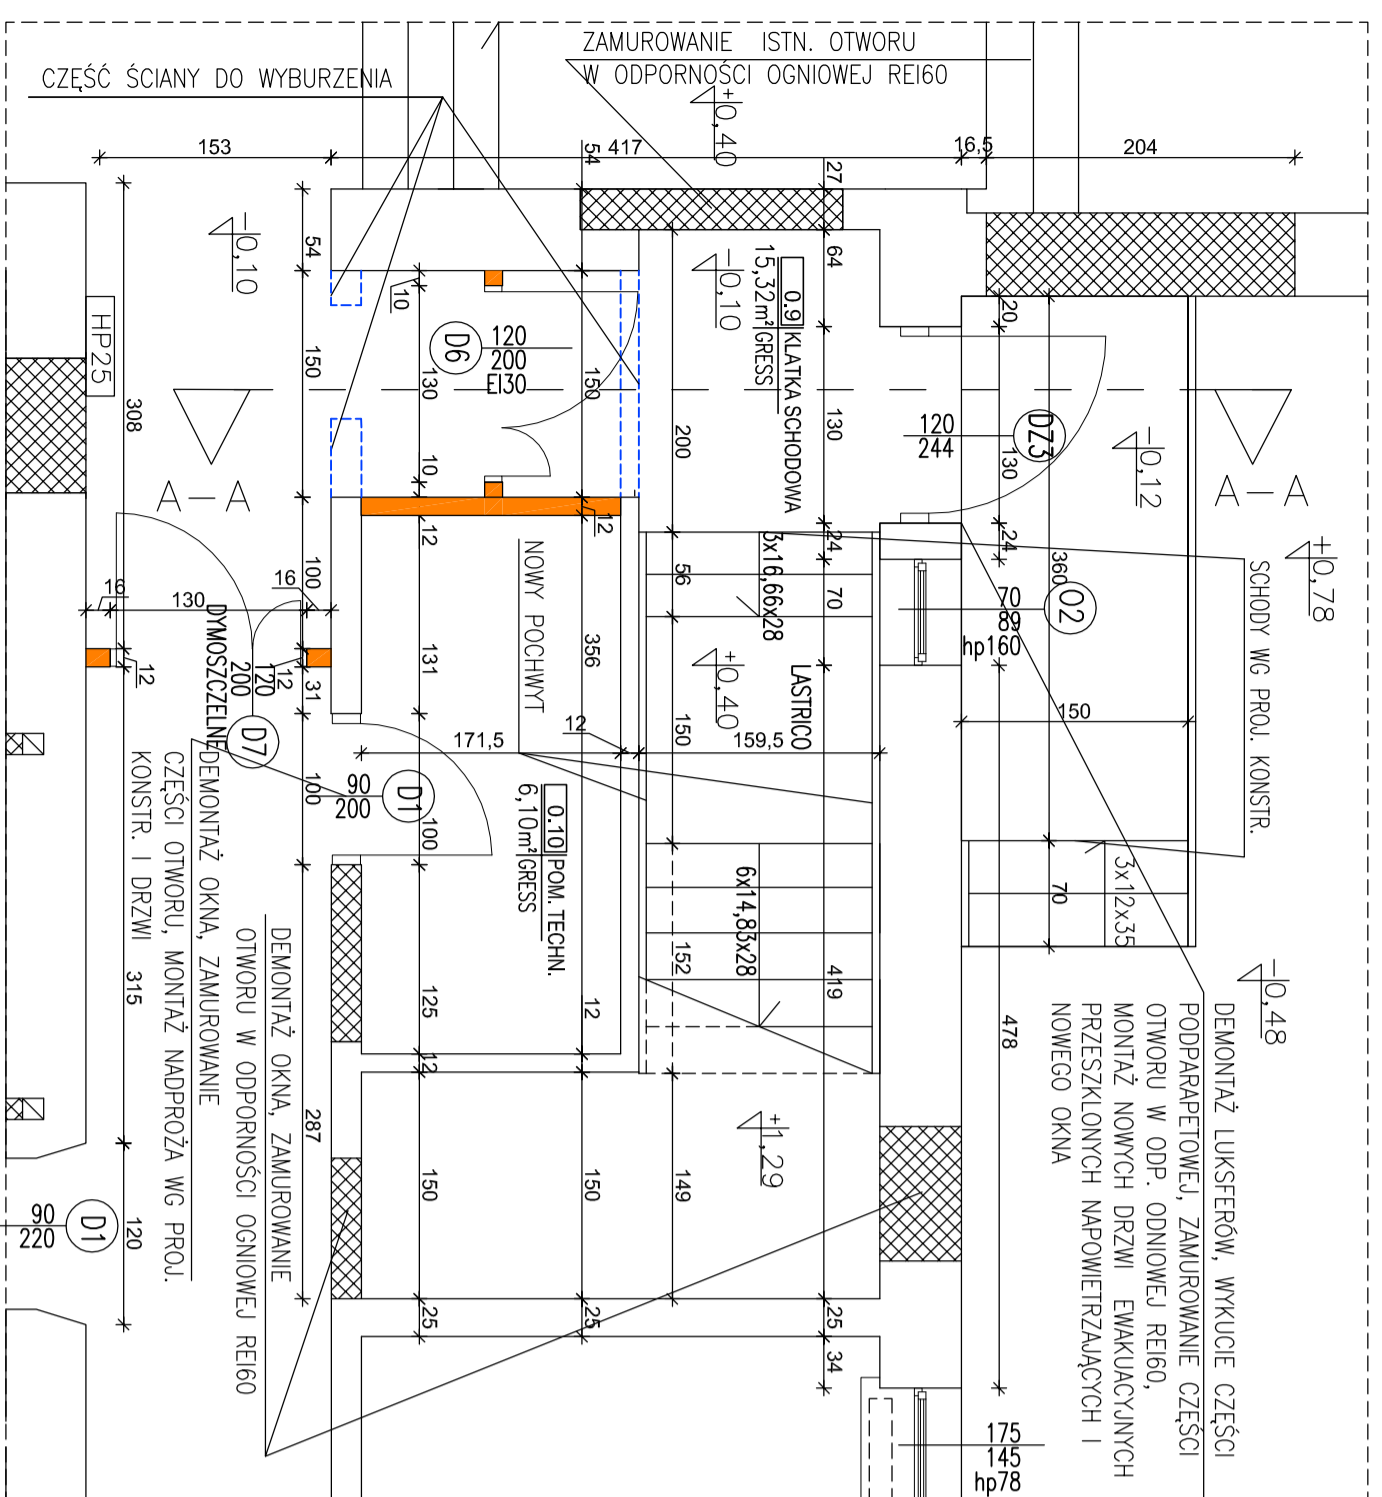


RZUT I PIĘTRA – KLATKA A

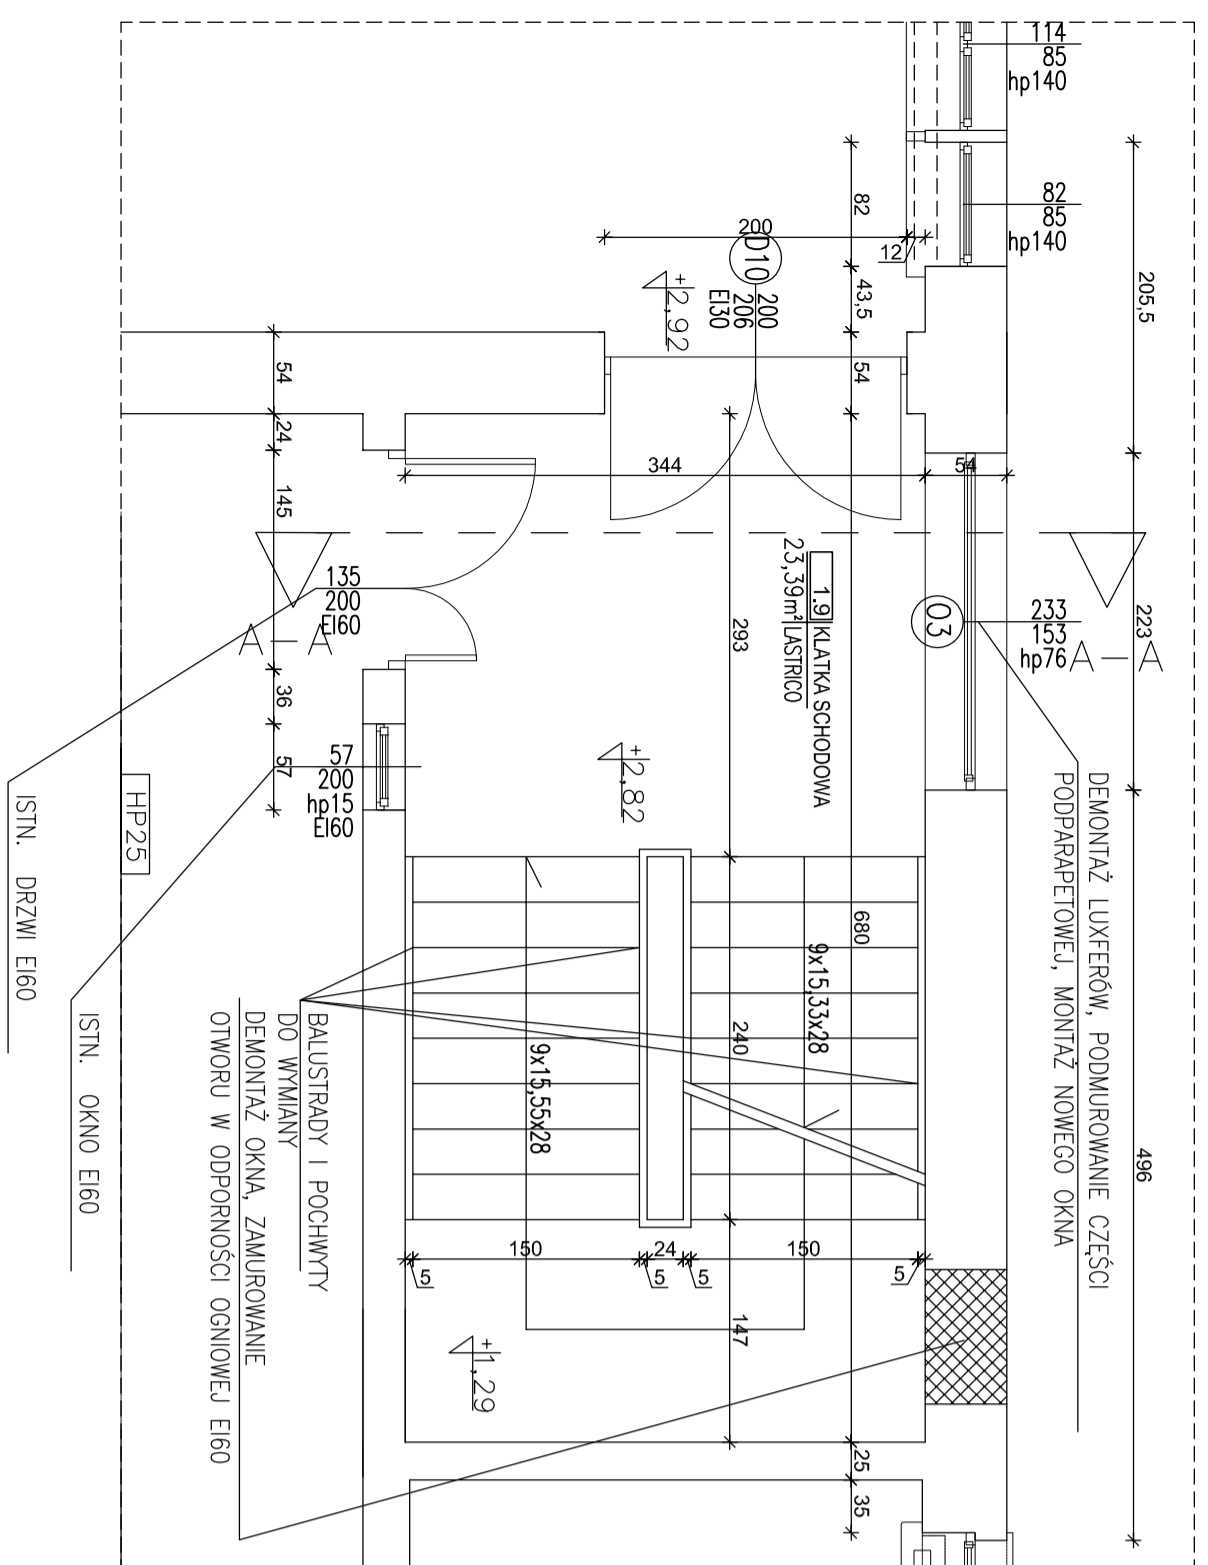


RZUT II PIĘTRA – KLATKA A

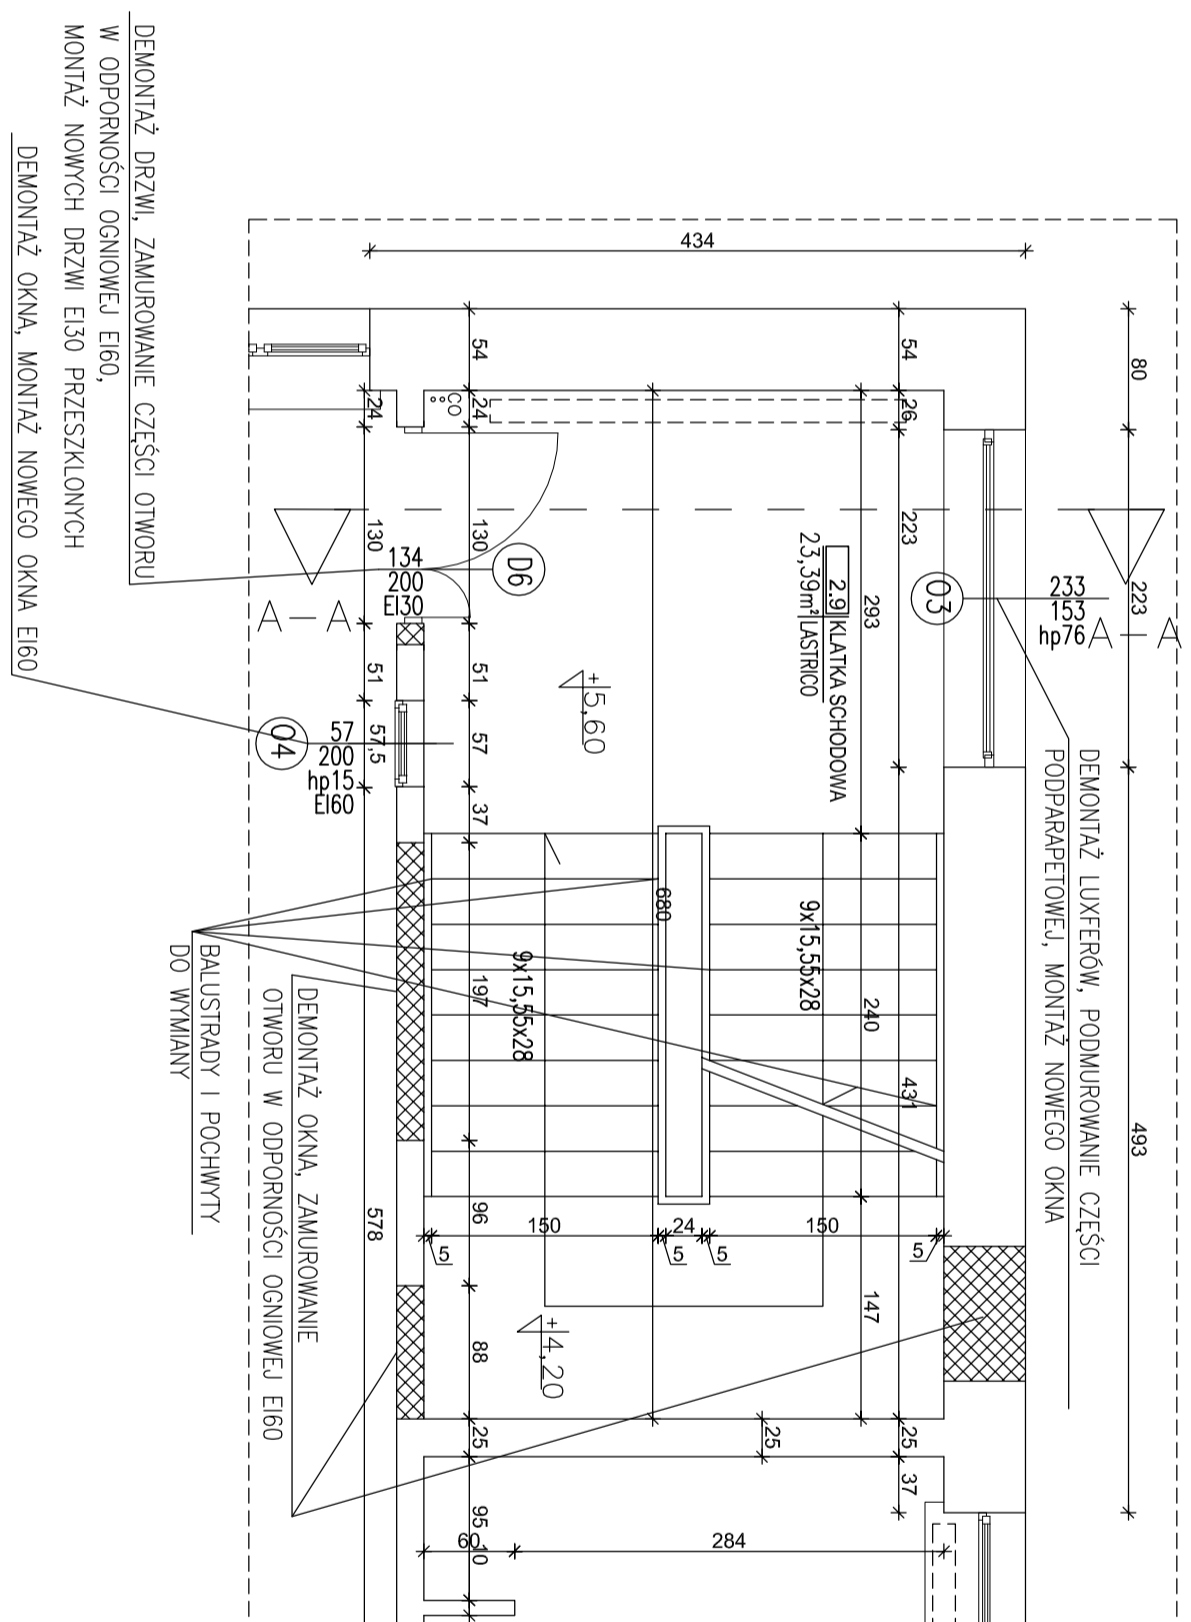

RZUT III PIĘTRA – KLATKA A

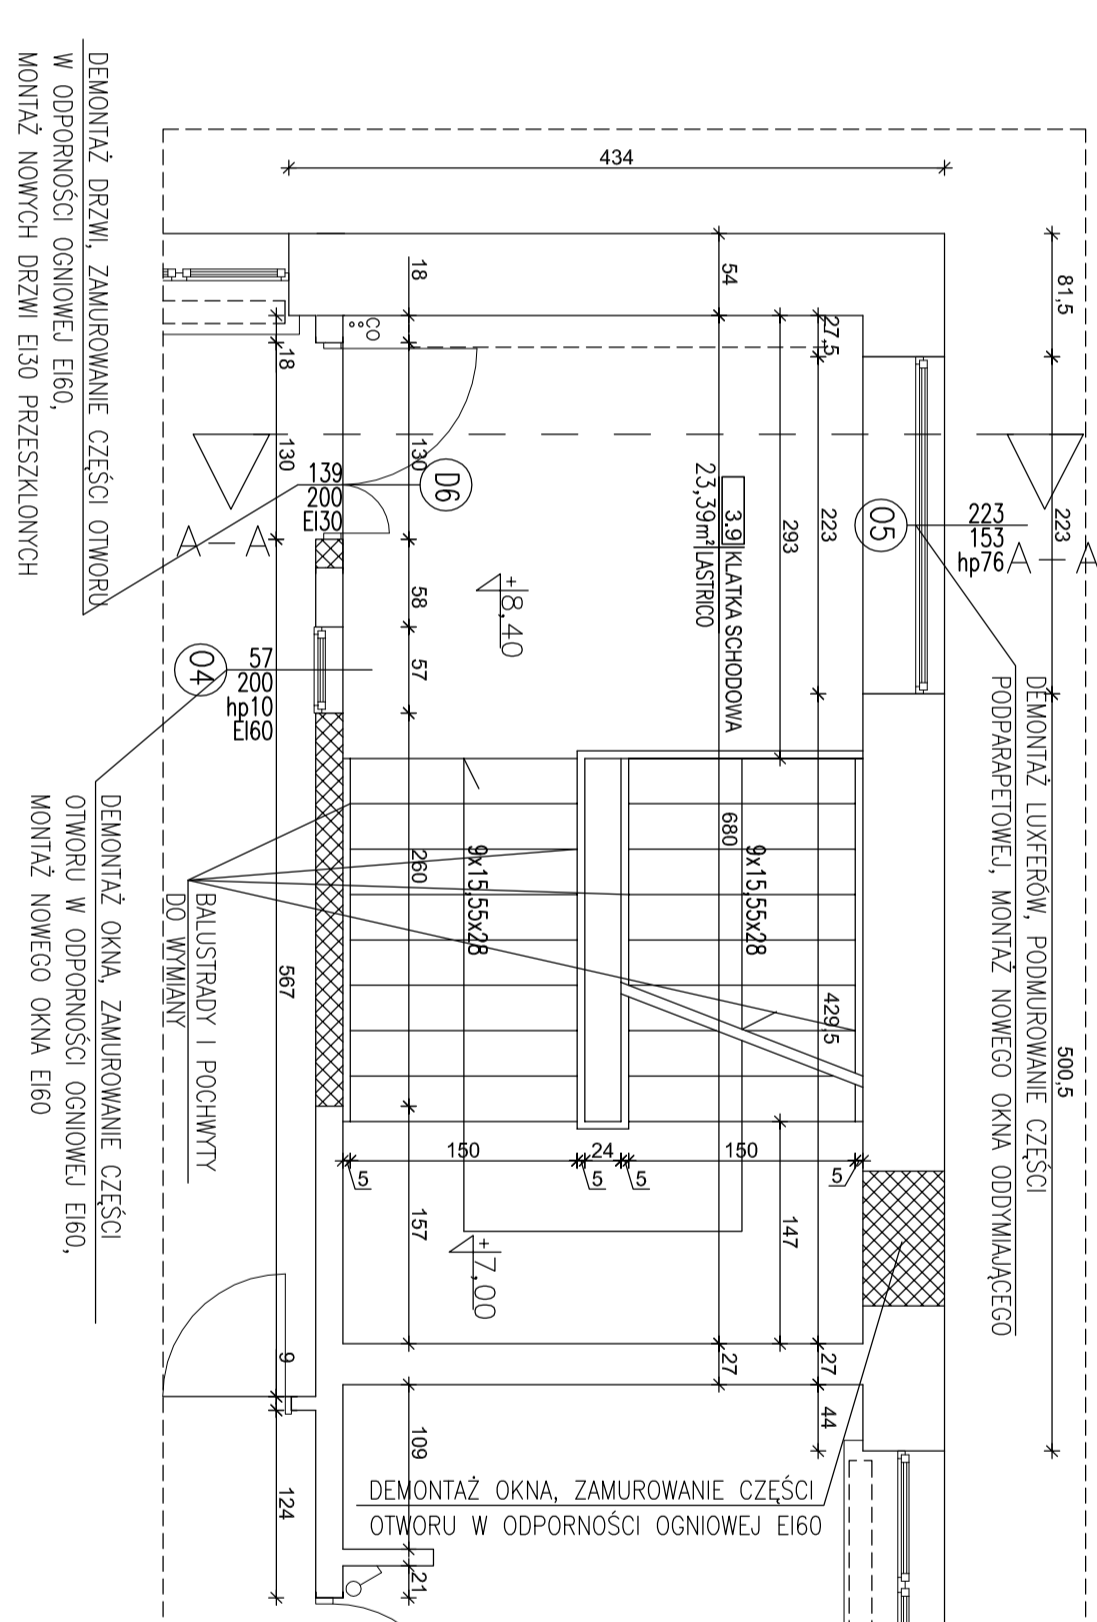

PRZEKRÓJ A-A
KLATKA A

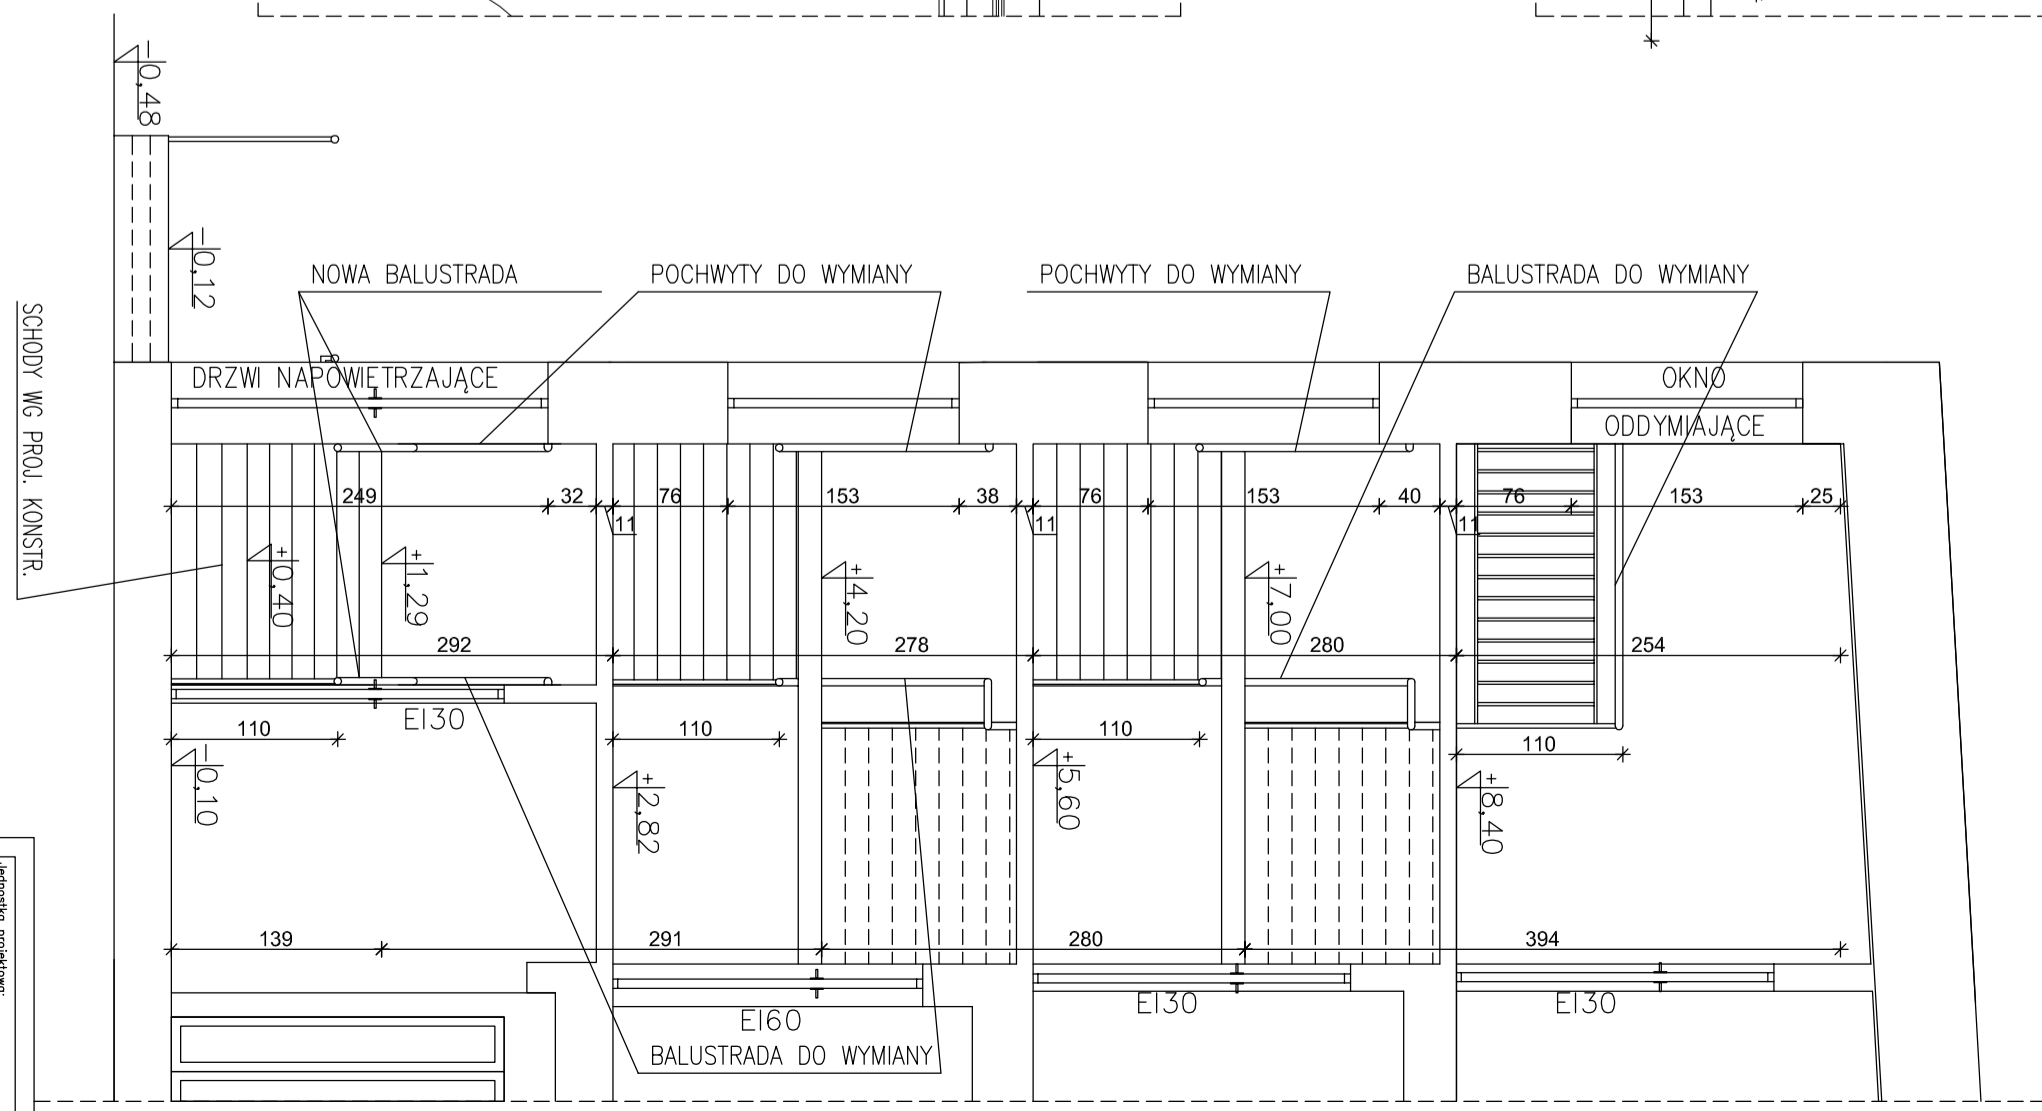

Adresatka projektu:	
FRAKCJONNA PROJEKTOWNIA	
ul. Szeroka 28/20 01-515 Warszawa	
Inwestor: Starostwo Powiatowe, Powiatowy Urząd Rejonowy dla Pomorskiego Województwa	
Projekt: Projekt modernizacji i przebudowy	
Adres: ul. Szeroka 28/20 01-515 Warszawa	
Zespół projektowy: mgr inż. Marcin, mgr inż. Sławomir, mgr inż. Katarzyna, mgr inż. Katarzyna, mgr inż. Katarzyna	
Właściciel: Starostwo Powiatowe, Powiatowy Urząd Rejonowy dla Pomorskiego Województwa	
Nazwa projektu: Klatka A – projekt	
Data: 11.2015	
Skala: 1:50	
Nr projektu: 1-4	