

+2 06 POKÓJ BIUROWY
25,83m2 WYKL.OBIEKTOWA PCV

+2 07 WC DAMSKI
3,80 m2 GRESS

+2 08 WC MĘSKI
6,63m2 GRESS

+2 05 SALA SPOTKAŃ
20,43m2 WYKL.OBIEKTOWA PCV

+2 04 KANCELARIA
20,31m2 WYKL.OBIEKTOWA PCV

+2 03 POKÓJ NACZELNIKA
25,00m2 WYKL.OBIEKTOWA PCV

+2 09 POM.SOCJAL.
5,97 m2 GRESS

+2 10 KOMUNIKACJA
9,09 m2 WYKL.OBIEKTOWA PCV


+2 11 POKÓJ BIUROWY
11,29m2 GRESS

+2 12 POM.TECHNICZNE
7,32 m2 GRESS

+2 01 POCZEKALNIA
31,13m2 WYKL.OBIEKTOWA PCV

+2 02 ZAPISY
8,34m2 WYKL.OBIEKTOWA PCV

+2 13 KL.SCHODOWA
23,21m2 PŁ. LASTRYKO

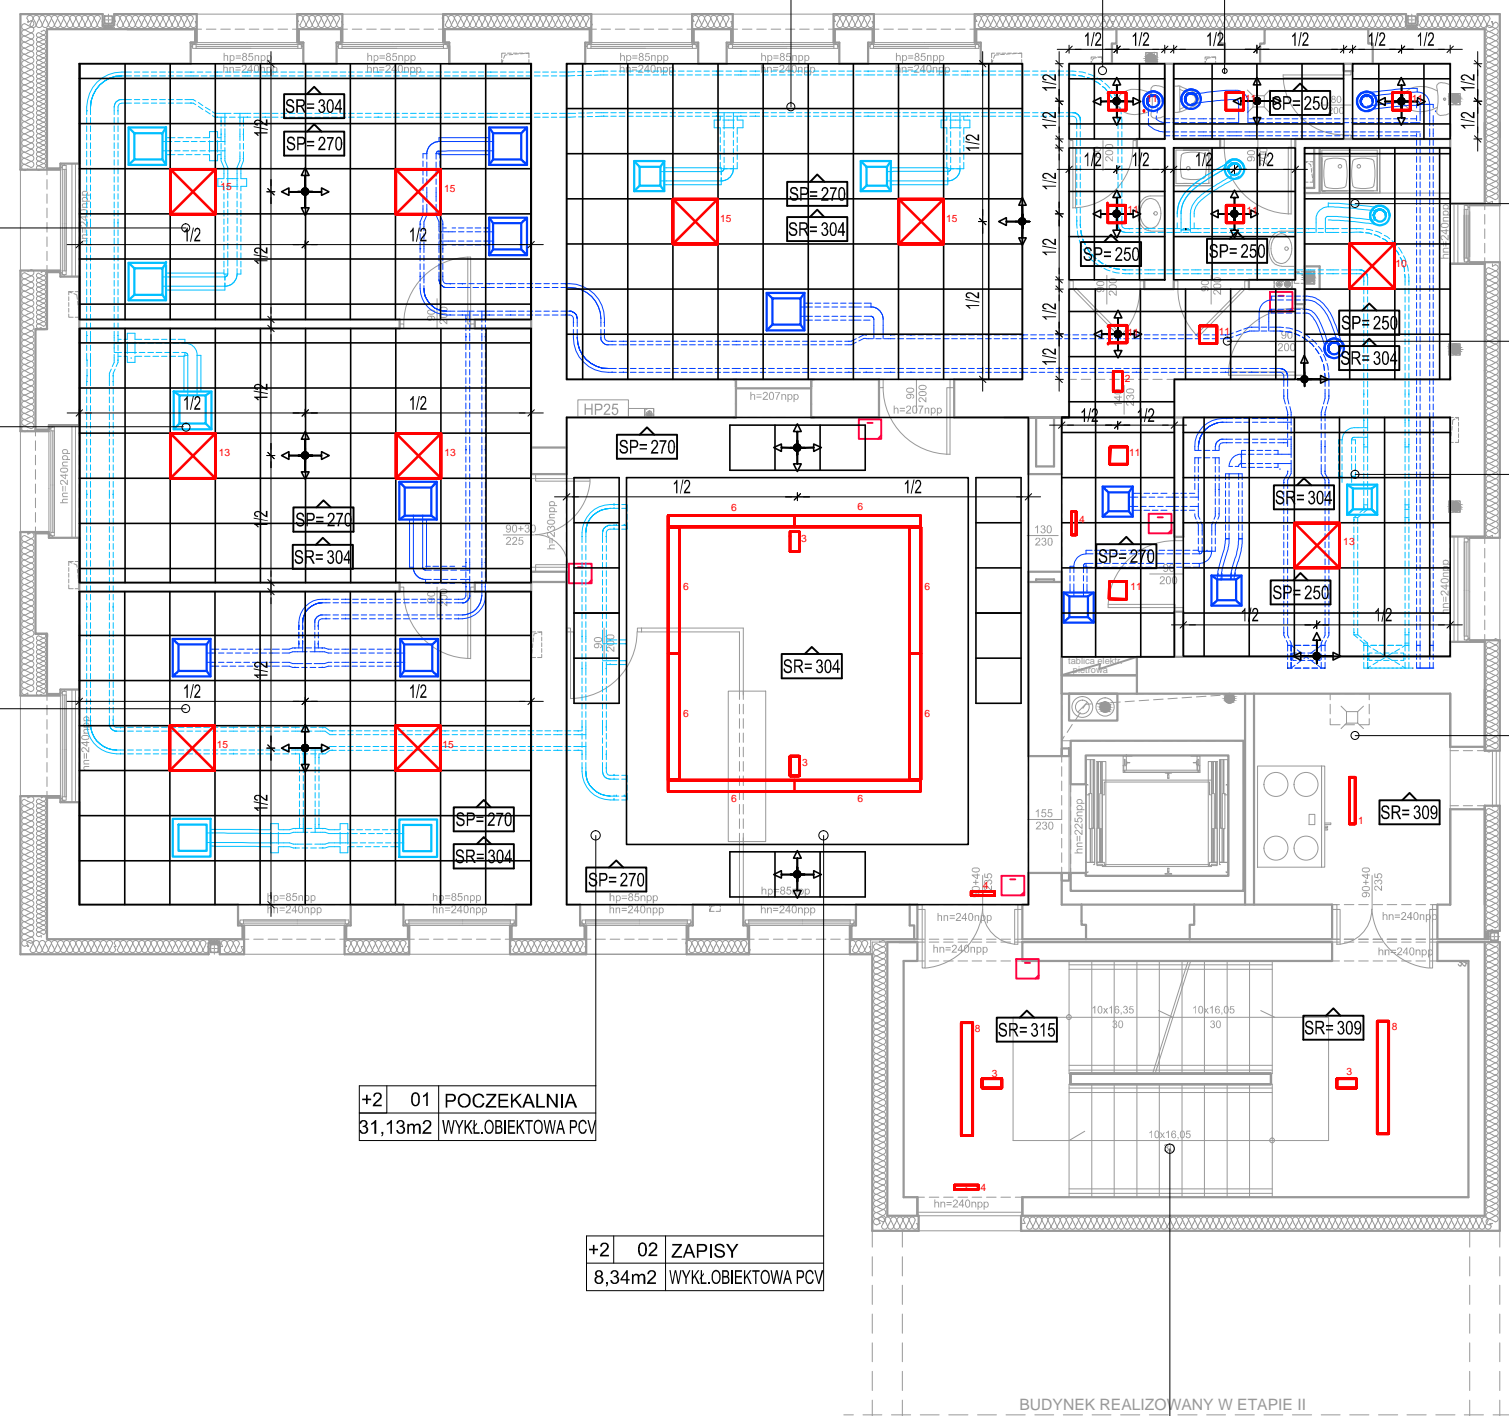

LEGENDA :

-  - SUFIT GŁADKI GK
-  - SUFIT MODUŁOWY MINERALNY 60X60CM
-  - OZNACZENIE WYSOKOŚCI SUFITU PODWIESZANEGO OD POZIOMU POSADZKI W POMIESZCZENIU
-  - OZNACZENIE WYSOKOŚCI SUFITU RODZIMEGO ISTN. OD POZIOMU POSADZKI W POMIESZCZENIU
-  - KIERUNEK UKŁADANIA SUFITU SYSTEMOWEGO
-  - ANEMOSTATY, WYWIEWNIKI WENTYLACJI MECHANICZNEJ WYWIEWNEJ
-  - ANEMOSTATY, NAWIEWNIKI WENTYLACJI MECHANICZNEJ NAWIEWNEJ
-  - TRASA KANAŁÓW WENTYLACJI MECHANICZNEJ WYWIEWNEJ
-  - TRASA KANAŁÓW WENTYLACJI MECHANICZNEJ NAWIEWNEJ
-  - OPRAWY OŚWIETLENIOWE W/G PROJ. INSTALACJI OŚWIETLENIA

Jednostka projektowa:
PRACOWNIA PROJEKTOWA
ALL-arch.Joanna Sołtan
ul.Serocka 28/20 04-333
Warszawa

Investor: Powiat Piaseczyński
Starostwo Powiatowe w Piasecznie
05-500 Piaseczno ul.Chyliczkowska 14

Temat: PRZEBUDOWA, ROZBUDOWA WRAZ Z
TERMOMODERNIZACJĄ BUDYNKU
STAROSTWA POWIATOWEGO

Adres: ul. Czajewicza 2/4, Piaseczno

Zespół projektowy:
mgr inż.arch.Jolanta Sołtan nr upr.WA 369/09
mgr inż. arch. Krystian Kwieciński
sprawdzający:
mgr inż. arch. Violetta Piękoś-Kwiecińska nr upr.356/92

branża: Architektura

Stadium: Projekt budowlano-wykonawczy

Nazwa rysunku:
Rzut II piętra - sufity

Data: 28.10.2015 Skala: 1:100 Nr rysunku: A 17

BUDYNEK REALIZOWANY W ETAPIE II