


**WYKAZ STALI ZBROJENIOWEJ**

numer	kształt	sztuk	średnica	klasa	długość	masa	masa
					[m]	[kg]	[kg]
11	283	16	12	RB500W	283	0.888	40.2
12	306	18	12	RB500W	306	0.888	48.9
13	283	16	12	RB500W	401	0.888	57
14	306	15	12	RB500W	424	0.888	56.5
15	306	3	12	RB500W	446	0.888	11.9
16	25	16	8	RB500W	98	0.395	6.2
<b>PODSUMOWANIE</b>							
STAL/SREDNICA	masa [kg]	długość [m]					
#12	214.4	241.5					
#8	6.2	15.7					
razem	220.6	257.2					

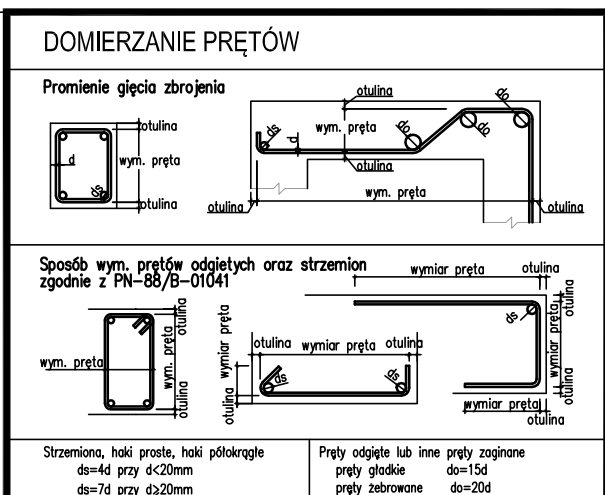

- UWAGI:**
1. NINIEJSZE OPRAWIENIE SŁUŻY UZYSKANIU POZWOLENIA NA BUDOWĘ ORAZ DO CELÓW OPINIODAWCZYCH.
  2. NIEROZŁĄCZNA CZĘŚĆ PROJEKTU JEST CZĘŚĆ OPISOWA.
  3. A3(0) = WEDŁUG ARCHITEKTURY
  4. NISZYSTKIE WYMIARY ELEMENTÓW NALEŻY PORÓWNAĆ Z ARCHITEKTURĄ, KTÓRA JEST NADRZĘDNA - W PRZYPADKU STwierdzenia rozbieżności lub wątpliwości należy o nich poinformować projektanta
  5. RYSUNEK ROZPATRYWAC Z RYSUNKAMI POZOSTAŁYCH BRANŻ A W SZCZEGÓLNOŚCI Z ARCHITEKTURĄ
  6. WSZYSTKIE ROBÓTY WYKONAWCZODNIE JE SZTUKĄ BUDOWALNĄ POD NADZOREM UPRAWNIIONEJ OSOBY
  7. WSZELKIE WĄTPLIWOŚCI NALEŻY ROZWIĄZYWAĆ W NADZORACH AUTORSKICH
  8. WSZYSTKIE WYMIARY I RZĘDNE SPRAWDZIĆ W NATURZE
  9. WSZYSTKIE MATERIAŁY I TECHNILOGIE POWINNY POSIADAĆ PRZEWIDZIANE PRZEWSZANIE PRZEPISAMI DOPUSZCZENIA, ATESTY I CERTYFIKATY.
  10. CZĘŚĆ KONSTRUKCJI BUDYNKU DOBUDOWYWANĄ DO ISTNIEJĄCEGO BUDYNKU NALEŻY ROZPATRYWAĆ ŁĄCZNIE Z RYSUNKAMI CZĘŚCI PRZEBUDOWYwanej.
  11. ROZPATRYWAĆ ŁĄCZNIE Z POZOSTAŁYMI RYSUNKAMI DANEJ KONDYGNACJI.

- OBJAŚNIENIA**
- 
- Kierunek patrzenia
  - H - rzędno wierzchu płyty
  - d - grubość płyty
  - PODPORA ŻELBETOWA POD PŁYTĄ
  - ▨ PODPORA ŻELBETOWA NAD PŁYTĄ
  - ▩ PODPORA MUROWANA POD PŁYTĄ
  - ▧ PODPORA DO WYBURZENIA

**BETON C30/37**  
**STAL A-IIIIN (RB500W)**  
**OTULINA 2,5cm**  
**STAL PROFILOWA S355**  
**KLASA EKSPozyCJI XC3**

F			
E			
D			
C			
B			
A			

**WYDANE PODSTAWOWE** 20.10.2015

Nowy projekt:  
**PROJEKT PRZEBUDOWY I ROZBUDOWY WRAZ Z TERMOMODERNIZACJĄ BUDYNKU STAROSTWA POWIATOWEGO W PIASECZNE**

Adres obiektu budowlanego:  
 ul. Czajewicza 2/4, Piaseczno  
 dz. nr ewid. 29 z obrębu 39

**POWIAT PIASECZYŃSKI**  
**STAROSTWO POWIATOWE W PIASECZNE**  
 UL. CIVILIZACYJNA 14  
 05-500 PIASECZNO

Pracownia architektury:  
**PRACOWNIA PROJEKTOWA ALL-arch. Joanna Sołtan**  
 UL. SEROCKA 28/20  
 04-333 WARSZAWA

Pracownia branżowa:  
**FC-PROJEKT**  
 ul. Włocławska 14/15, 01-650 Warszawa  
 tel. 22 629 11 11, 4 629 11 11  
 e-mail: fc@fcprojekt.pl, www.fcprojekt.pl

**PROJEKT BUDOWLANY**

Zespół projektowy	Utworzenia	Przebieg
Projektant:	spec.konstat.	
mgr inż. Andrzej Czardynon	MAZ/085/POOK/08	
Specjalista:	spec.konstat.	
mgr inż. Adam Filipiak	MAZ/033/POOK/08	
Opisowca:		
inż. Grzegorz Świątek		

Tytuł rysunku:  
**SCHEMAT STROPU II PIĘTRA CZĘŚĆ II**  
**SZALUNEK I ZBROJENIE**

branża: KONSTRUKCJA  
 skala: 1:50  
 data: październik 2015

nr projektu: PBW-KO  
 nr rysunku: 09  
 wersja: A

Prawa autorskie zastrzeżone. Ustawa z dn. 4.02.1984 r.