

**UWAGI:**

WSZYSTKIE WYMIARY SPRAWDZIĆ W NATURZE PRZED PRZYSTĄPIENIEM I W TRAKCIE WYKONYWANIA PRAC BUDOWLANYCH.

PROJEKT ARCHITEKTONICZNY ROZPATRYWAĆ ŁĄCZNIE Z PROJEKTAMI BRANŻOWYMI. EWENTUALNE ROZBIEZNOŚCI SKONSULTOWAĆ Z PROJEKTANTEM.


WSZYSTKIE PODWIESZENIA I OBUJOWY WYKONAĆ PO MONTAŻU KANAŁÓW WENTYLACJI MECHANICZNEJ, UKŁOŻENIU WSZYSTKICH INSTALACJI I SPRAWDZENIU ICH SZCZELNOŚCI.

WYKONAWCA MA OBYWIAZEK UZYSKAĆ APROBATE GŁÓWNEGO PROJEKTANTA BĄDŹ JEGO PRZEDSTAWICIELA W WYPADKU ZMIAN ROZWIĄZAŃ PROJEKTOWYCH.

ELEMENTY KONSTRUKCYJNE WG PROJEKTU KONSTRUKCJI.

WSZYSTKIE PRACE BUDOWLANE I INSTALACYJNE WYKONAĆ ZGODNIE Z WARUNKAMI TECHNICZNYMI WYKONANIA I ODBIORU ROBÓT.

DONICA		PODLOGA W ATRIUM	
10 cm	żwir	2 cm	posadzka - GRES
2 cm	plytki GRES	8 cm	wylewka betonowa
8 cm	wylewka betonowa	5 cm	izolacja termiczna
1 cm	izolacja z produktu Hydrostop	1 cm	izolacja z produktu Hydrostop
	"Mieszanka 203"		"Mieszanka 203"
15 cm	chudy beton	15 cm	chudy beton
5 cm	piasek ubijany	5 cm	piasek ubijany
10 cm	podsyпка żwirowa	10 cm	podsyпка żwirowa
55 cm	ziemia nasypowa	55 cm	ziemia nasypowa

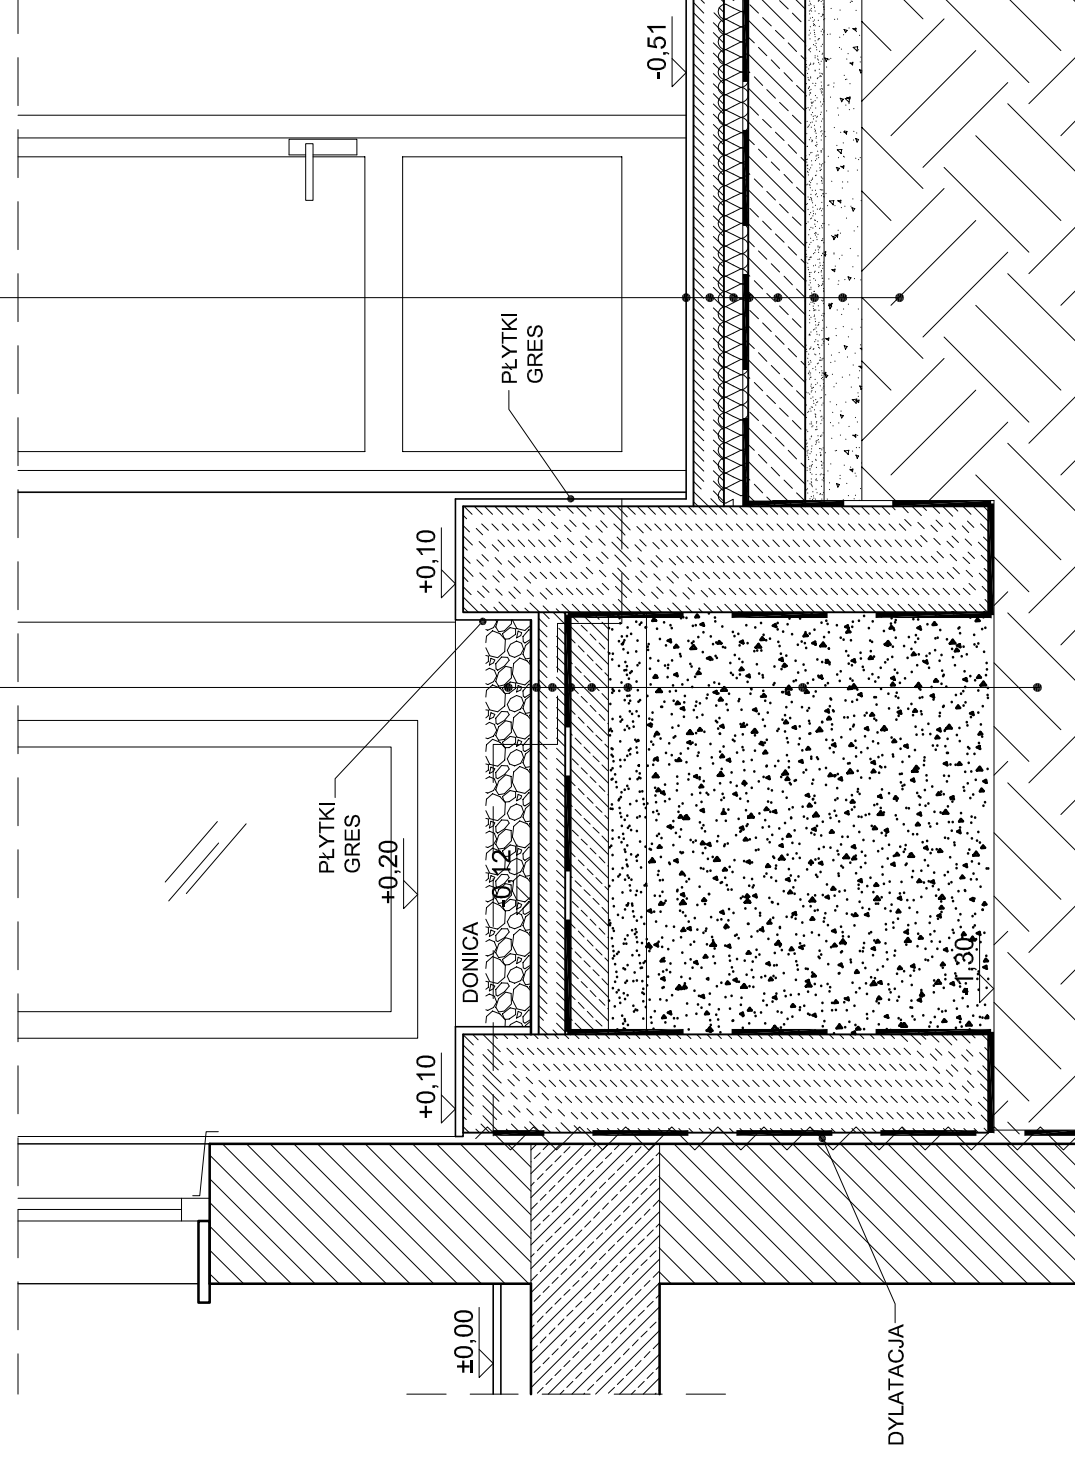

**PRZEKRÓJ A-A**

**ARM**  
SZUKA PROJEKTOWANIA  
02-206 Warszawa ul. Wesoła 22 lok. 5 tel. kom. +48 69524745  
www.arm-projektowanie.pl  
e-mail: biuro@arm-projektowanie.pl

TEMAT: PRZEBUDOWA PARTERU I SALI KONFERENCYJNEJ ORAZ ZAGOSPODAROWANIE PATIO

LOKALIZACJA: UL. CHYLICZKOWSKA 14, 05-500 PIASECZNO

NAWISZCZKA: STAROSTWO POWIATOWE PIASECZNO

BRANŻA: ARCHITEKTURA FAZA: PROJEKT BUDOWLANY DATA: LUTY, LUTY 2016

OPROJEKOWAŁ: inż. arch. PAWEŁ MICHOŃSKI NR UPRAWNIEN: PODPIS

SPRAWDZIŁ: mgr inż. arch. TERESA CZAPLIŃSKA MA05709  
mgr inż. arch. BARBARA WANDA S447098

TRESC RYSUNKU: LESNIEWSKA-WEKKA NR RYSUNKU:

SKALA: 1:20 A/35

Praca sfinansowana przez: URSO S.A. ul. ... 4.02.1994