

UWAGI:

WSZYSTKIE WYMIARY SPRAWDZIĆ W NATURZE PRZED PRZYSTĄPIENIEM I W TRAKCIE WYKONYWANIA PRAC BUDOWLANYCH.

PROJEKT ARCHITEKTONICZNY ROZPATRYWAĆ ŁĄCZNIE Z PROJEKTAMI BRANŻOWYMI,
EWENTUALNE ROZBIEŻNOŚCI SKONSULTOWAĆ Z PROJEKTANTEM.

WSZYSTKIE PODWIESZENIA I OBUDOWY WYKONAĆ PO MONTAŻU KANAŁÓW WENTYLACJI MECHANICZNEJ, UKŁÓZENIU WSZYSTKICH INSTALACJI I SPRAWDZENIU ICH SZCZELNOŚCI.

WYKONAWCA MA OBOWIĄZEK UŻYSKAĆ APROBATĘ GŁÓWNEGO PROJEKTANTA BĄDŹ JEGO PRZEDSTAWICIELA W WYPADKU ZMIAN ROZWIĄZAŃ PROJEKTOWYCH.

ELEMENTY KONSTRUKCYJNE WG PROJEKTU KONSTRUKCJI,

WSZYSTKIE PRACE BUDOWLANE I INSTALACYJNE WYKONAĆ ZGODNIE Z WARUNKAMI TECHNICZNYMI WYKONANIA I ODBIORU ROBÓT.

JEDNOSTKA PROJEKTOWA:



SZTUKA PROJEKTOWANIA

02-796 Warszawa ul. Wąwozowa 22 lok. 5 tel. kom. +48 606294745
www.apm-projektowanie.pl
www.facebook.com/ApmSztukaProjektowania
e_mail: biuro@apm-projektowanie.pl

TEMAT:
**PRZEBUDOWA PARTERU I SALI KONFERENCYJNEJ
ORAZ ZAGOSPODAROWANIE PATIO**

LOKALIZACJA:

UL. CHYLICZKOWSKA 14, 05-500 PIASECZNO

INWESTOR:

STAROSTWO POWIATOWE PIASECZNO

BRANŻA:

ARCHITEKTURA

DATA:

LUTY 2016

OPRACOWAŁ:

IMIE I NAZWISKO

NR UPRAWNIENI

PODPIS

inż. arch. PAWEŁ MICHŃKOWSKI

mgr inż. arch. TERESA CZAPLIŃSKA

MA/057/09

mgr inż. arch. BARBARA WANDA

SI-67/0/86

TREŚĆ RYSUNKU:

PRZEKRÓJ E-E

ZMIANY OTWORÓW OKIENNYCH


SKALA:

1:100

NR RYSUNKU:

A/21

Pracownia Główna z siedzibą w Warszawie, ul. Wąwozowa 22 lok. 5, 02-796 Warszawa

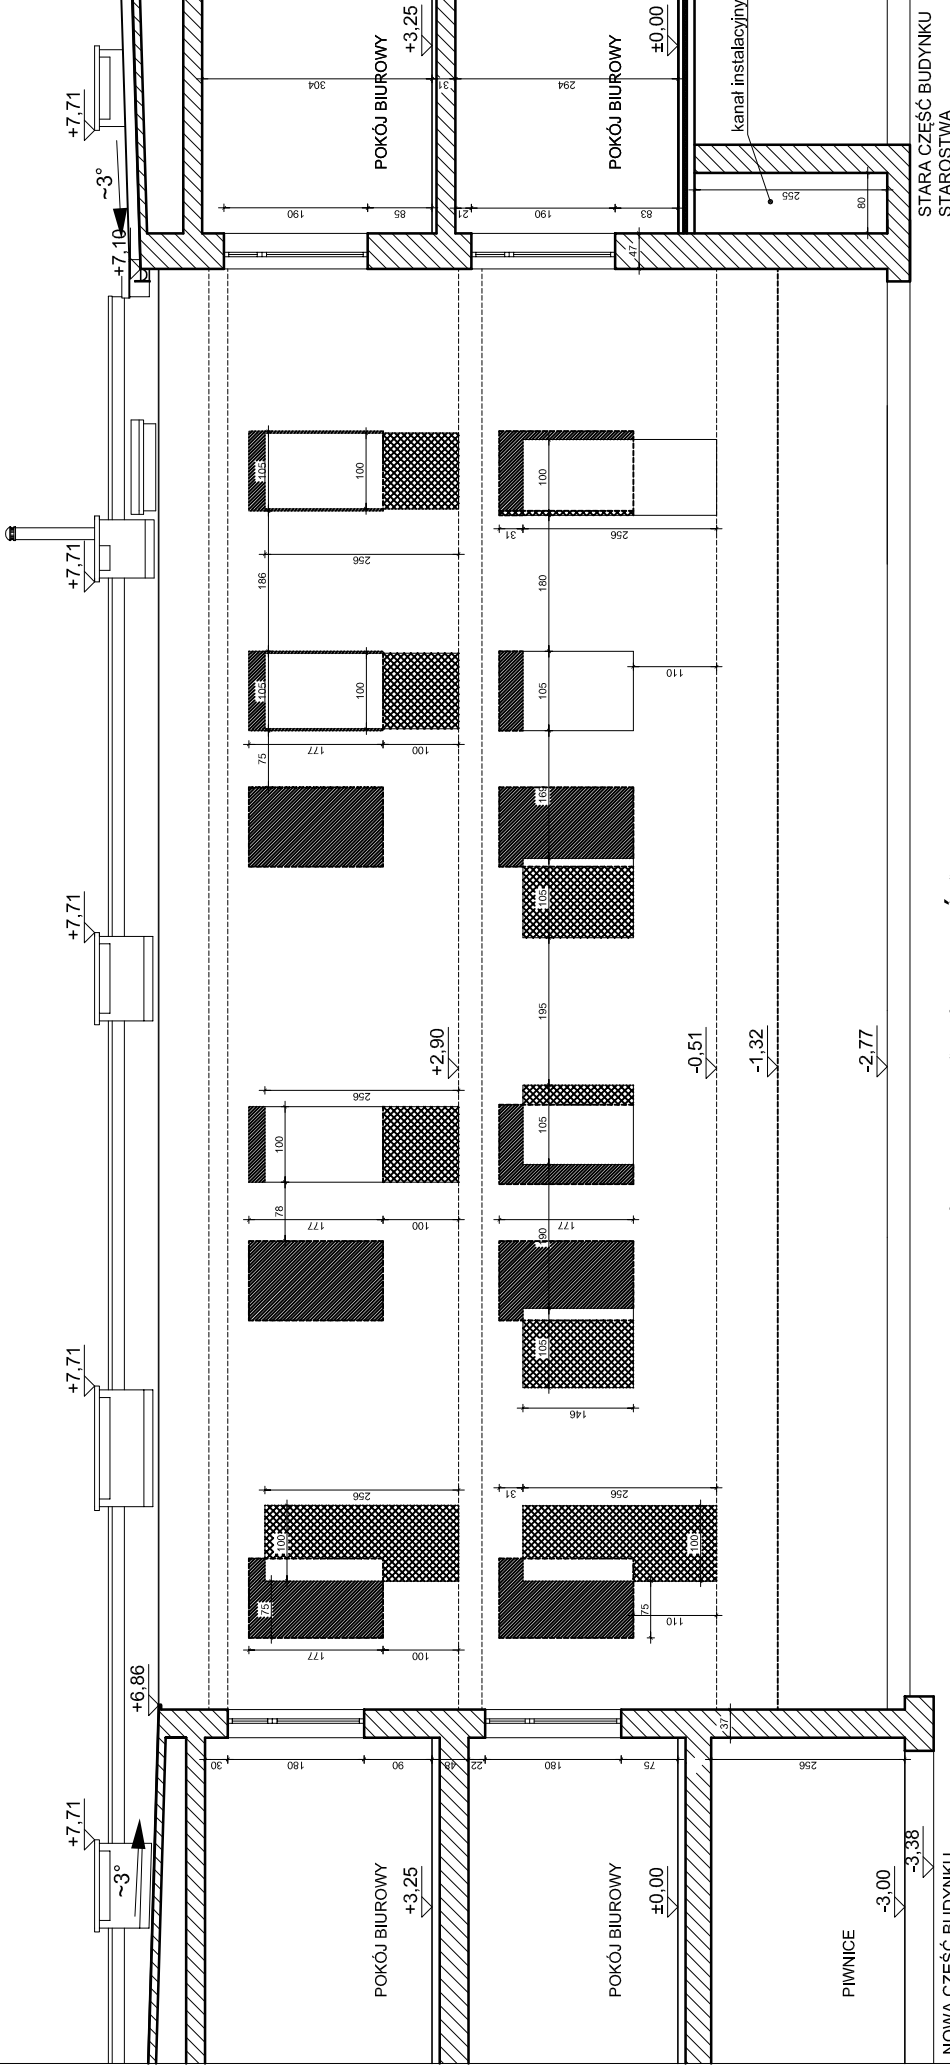

WIDOK NA ZACHODNIĄ ŚCIANĘ ATRIUM (ZMIANY OTWORÓW OKIENNYCH)

NOWA CZĘŚĆ BUDYNKU
STAROSTWA

STAROŚĆ BUDYNKU
STAROSTWA