


- Uwagi:
- Roboty wykonane pod nadzorem osób uprawnionych.
 - Roboty wykonane zgodnie ze sztuką budowlaną, zasadami BHP i obowiązującymi przepisami.
 - Przed wykonaniem zapoznać się z opisem technicznym.
 - Wszelkie niezgodności w dokumentacji zgłaszać projektantowi przed wykonaniem.
 - Projekt rozstrzygnąć łącznie z projektem architekturnym.
 - Przed wykonaniem podmonitować wszystkie otwory z projektami branżowymi i architekturnymi.
 - Ryzykować rozpruć łącznie z rysunkami szczegółowymi ścian, słupów, belek i stropów.
 - Wykoleń słupów na rysunkach szczegółowych tych elementów.
 - Nad wszystkim najwyższymi słońcami wykonać welona i welona pośrednie.
 - Elementy żelbetowe według rysunków szczegółowych.

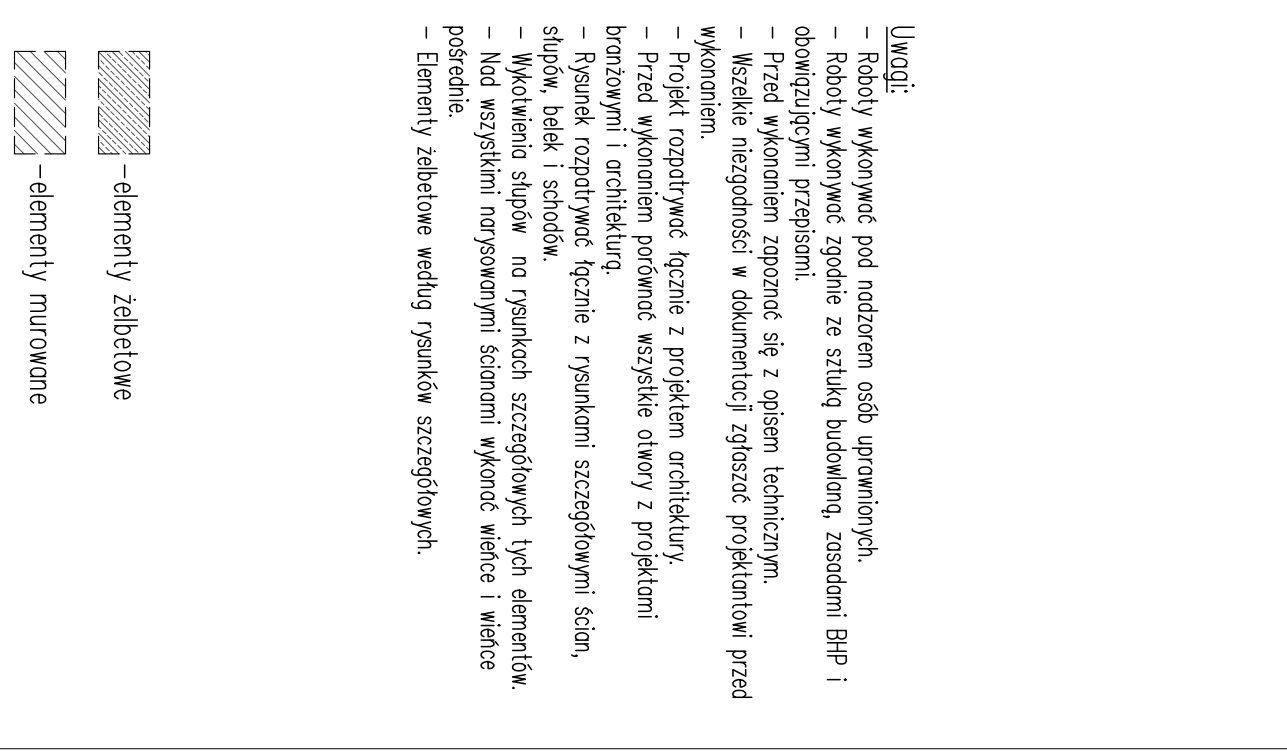

Beton C20/25
Stal (S10S) A0 - Ø
(BSt500) A-I-III - #
otulina 3,0cm
grubość pływ 20,0cm

JEDYNSTWA PROJEKTYWNE

SZUKA PROJEKTOWANIA

02-796 Warszawa ul. Wawrzona 22 lok. 5 tel. kom. +48 898294745
www.szuka-projektowanie.pl
www.facebook.com/AgnesSzukaProjektowanie
e_mail: biuro@szuka-projektowanie.pl

Tytuł opracowania: **PRZEBUDOWA I ROZBUDOWA SPECJALNEGO OŚRODKA SZKOLNO-WYCHOWAWCZEGO UL. SZPITALNA 12 05-500 PASECZNO DZ. EW. NR 18 OBRĘB 53**

INWESTOR: **POWIAT PASECZYŃSKI STAROSTWO POWIATOWE W PASECZNY**

PROJEKTOWAŁ: **inż. Grzegorz Mazurek ulp. bud. nr MAZ/US/ST/POK/11**

OPRACOWAŁ: **mgr inż. Jarosław Stręk**

OPRACOWAŁ: **inż. Mariusz Lorenc**

SERWISOWAŁ: **mgr inż. Andrzej Czajkowski ulp. bud. nr KL-Z/20/87**

FAZA: **PROJEKT BUDOWLANY ZMIENNY RZUT DACHU - schemat konstrukcyjny**

BRANŻA: **KONSTRUKCJA**

INSTRUMENT: **1:50**

DATA: **20.06.2016**

SKALA: **1:50**

NR PROJEKTU: **KA2-41**