

JEDNOSTKA PROJEKTOWA:

SZTUKA PROJEKTOWANIA
 02-796 Warszawa ul. Wągrowca 22 lok. 5 tel. kom. +48 602294745
 www.szuka.pl
 www.kapim.pl
 e-mail: biuro@szuka.pl

Tytuł opracowania:
SPECJALNEGO OSRODKA SZKOLNO-WYCHOWAWCZEGO

Adres inwestycji:
UL. SZPIRALNA 12 05-500 PIASECZNO
DZ. EW. NR 18 OBRĘB 53

INWESTOR:
POWIAT PIASECZYŃSKI
STAROSTWO POWIATOWE W PIASECZNE

PROJEKTOWAŁ:
mgr inż. Grzegorz Mazurek
 nrp. bud. nr MAZ/0457/PODK/11

OPRACOWAŁ:
mgr inż. Jarosław Strąg

OPRACOWAŁ:
inż. Krzysztof Lochowski

OPRACOWAŁ:
mgr inż. Andrzej Czajkowski
 nrp. bud. nr KLZ/27/207


BRANŻA:
PROJEKT BUDOWLANY ZMIENNY
KONSTRUKCJA

Tytuł rysunku:
RZUT DACHU BUDYNKU D
 - schemat konstrukcji

NR PROJEKTU: 116/15 **DATA:** 20.06.2016 **SKALA:** 1:50 **NR RYSUNKU:** KD-02

Beton C20/25
 Stal (S10S) A0 - Ø
 (BS1500) A-IIIN - #
 otulina 3,0cm
 grubość płyty 20,0cm

Elementy murowane
 Elementy żelbetowe

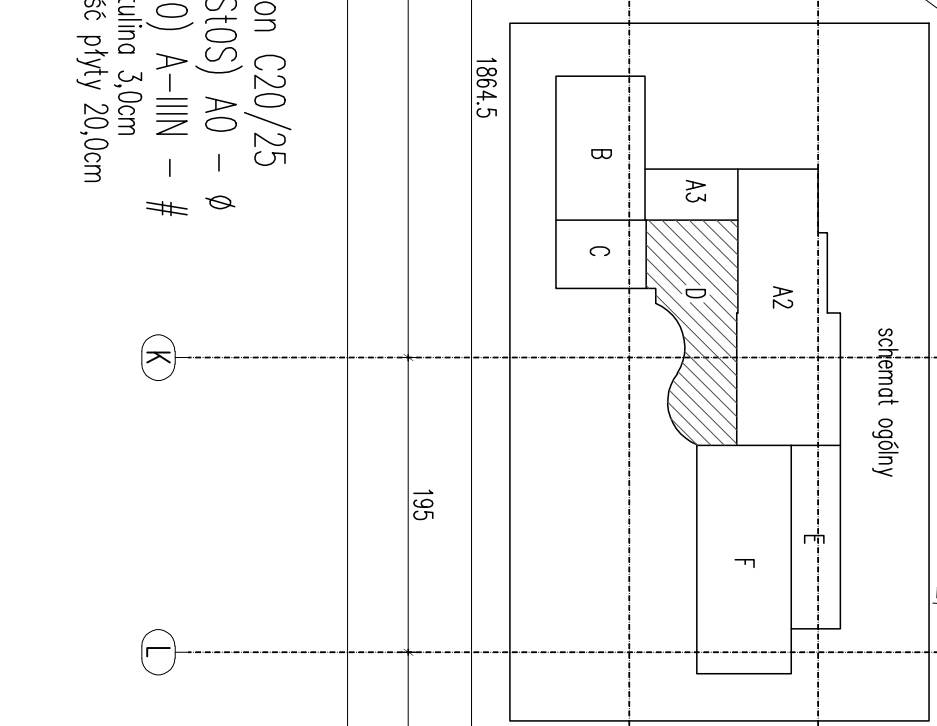

- Uwagi:**
- Roboty wykonawcze pod nadzorem osoby uprawnionej.
 - Roboty wykonawcze zgodnie ze sztuką budowlaną, zasadami BHP i obowiązującymi przepisami.
 - Przed wykonaniem zazoność się z opisem technicznym.
 - Wszelkie niezgodności w dokumentacji zgłaszać projektantowi przed wykonaniem.
 - Projekt rozpatrywać łącznie z projektem architektury.
 - Przed wykonaniem porównać wszystkie otwory z projektem branżowym i architektem.
 - Pisanek rozpatrywać łącznie z rysunkami szczegółowymi ścian, słupów, białek i schodów.
 - Wykwaterować ściany, słupki, schody... i otwory na rysunkach szczegółowych tych elementów.
 - Nad wszystkim narzysownymi ścianami wykonać wieńce i wieńce pośrednie.
 - Elementy żelbetowe według rysunków szczegółowych.