

- LEGENDA:**
- PODA OPRACOWANIE
 - ŚCIANY ISTNIEJĄCE
 - ŚCIANY PROJEKTOWANE
 - ODDZIĘLENIE POŻAROWE
 - PRZEKŁADZINA

UWAGI:


WSZYSTKIE WYMIARY SPRAWDZIĆ W NATURZE PRZED PRZYSTĄPIENIEM I W TRAKCIE WYKONYWANIA PRAC BUDOWLANYCH.

PROJEKT ARCHITEKTONICZNY ROZPATRYWAĆ ŁĄCZNIE Z PROJEKTAMI BRANŻOWYMI, EWENTUALNE ROZBIŻNOŚCI SKONSULTOWAĆ Z PROJEKTANTEM.

WYKONAWCA MA OBOWIĄZEK UZYSKAĆ APROBATĘ GŁÓWNEGO PROJEKTANTA BĄDŹ JEGO PRZEDSTAWICIELA W WYPADKU ZMIAN ROZWIĄZAŃ PROJEKTOWYCH.

ELEMENTY KONSTRUKCYJNE WG PROJEKTU KONSTRUKCJI.

WSZYSTKIE PRACE BUDOWLANE I INSTALACYJNE WYKONAĆ ZGODNIE Z WARUNKAMI TECHNICZNYMI WYKONANIA I ODBIORU ROBÓT.

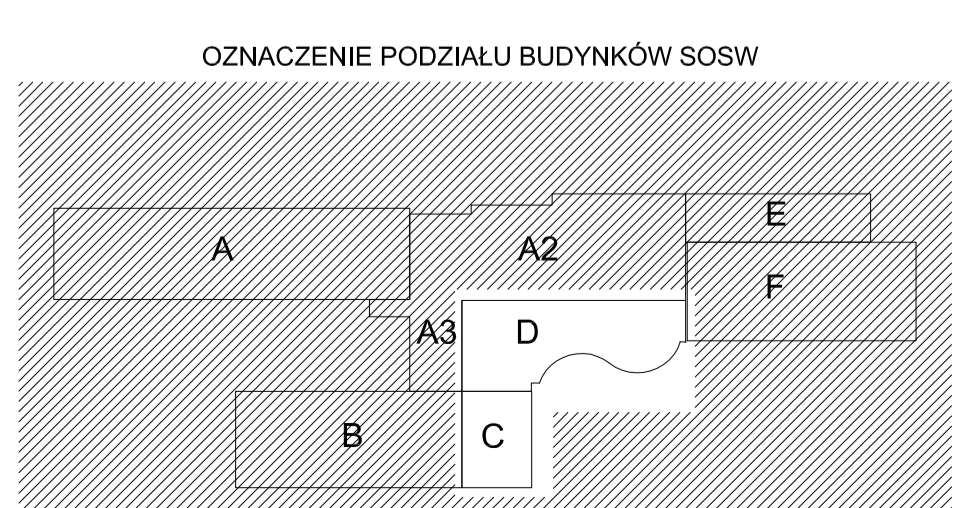

<p>BIURO PROJEKTOWA SZUKA PROJEKTOWANIA 02-786 Warszawa ul. Wesołowa 22 k.m. 5 tel. kom. +48 60624745 www.apmprojektowaltd.pl www.facebook.com/apmprojektowaltd e-mail: biuro@apmprojektowaltd.pl</p>			
<p>TEMAT: PRZEBUDOWA I ROZBUDOWA SPECJALNEGO OŚRODKA SZKOLNO-WYCHOWAWCZEGO</p>			
<p>LOKALIZACJA: UL. SZPITALNA 12, 05-500 PIASECZNO DZ. EW. NR 18 OBRĘB 53</p>			
<p>INWESTOR: POWIAT PIASECZYŃSKI STAROSTWO POWIATOWE W PIASECZNE</p>			
BRANŻA:	ARCHITEKTURA	PROJEKT WYKONAWCZY	DATA: MARZEC 2016
OPRACOWAŁ:	mgr inż. arch. PAWEŁ MICHAŁOWSKI	NR UPRAWNIEN:	PODRS
OPRACOWAŁ:	mgr inż. arch. TERESA CZAPLIŃSKA w spec. arch. bez ograniczeń	MAU5809	
TRESC RYSUNKU:	RZUT PIWNIC/FUNDAMENTÓW części D i C		SKALA: 1:50 NR RYSUNKU: A/07