


OZNACZENIE PODZIAŁU BUDYNKÓW SOSN

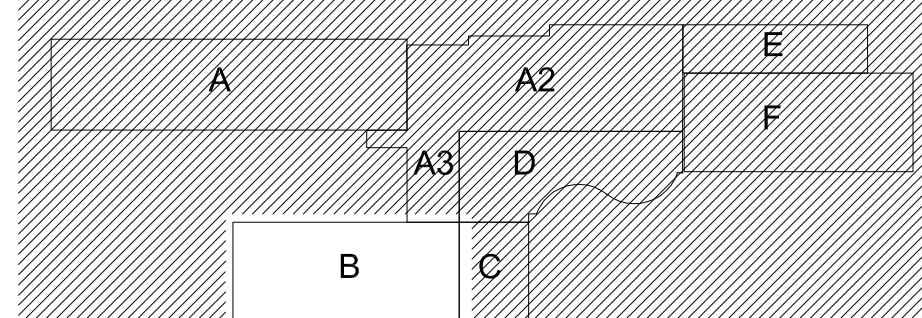

UWAGI:

WSZYSTKIE WYMIARY SPRAWDZIĆ W NATURZE PRZED PRZYSTĄPIENIEM I W TRAKCIE WYKONYWANIA PRAC BUDOWLANYCH.

PROJEKT ARCHITEKTONICZNY ROZPATRYWAĆ ŁĄCZNIE Z PROJEKTAMI BRANŻOWYMI, EWENTUALNE ROZBIĘŻNOŚCI SKONSULTOWAĆ Z PROJEKTANTEM.

WYKONAWCA MA OBOWIĄZEK UZYSKAĆ APROBATĘ GŁÓWNEGO PROJEKTANTA BĄDŹ JEJEGO PRZEDSTAWICIELA W WYPADKU ZMIAN ROZWIĄZAŃ PROJEKTOWYCH.

ELEMENTY KONSTRUKCYJNE WG PROJEKTU KONSTRUKCJI.

WSZYSTKIE PRACE BUDOWLANE I INSTALACYJNE WYKONAĆ ZGODNIE Z WARUNKAMI TECHNICZNYMI WYKONANIA I ODBIORU ROBÓT.

|   |                          |                                 |
|---|--------------------------|---------------------------------|
| <b>APM</b><br>SZTUKA PROJEKTOWANIA<br>02-796 Warszawa ul. Wąwozowa 22 lok. 5 tel. kom. +48 608294745<br>www.apm-projektowanie.pl<br>www.facebook.com/apm.szukaprojektowanie<br>e_mail: biuro@apm-projektowanie.pl |                          |                                 |
| TEMAT: PRZEBUDOWA I ROZBUDOWA SPECJALNEGO OŚRODKA SZKOLNO-WYCHOWAWCZEGO   |                          |                                 |
| LOKALIZACJA: UL. SZPITALNA 12, 05-500 PIASECZNO DZ. EW. NR 18 OBREB 53  |                          |                                 |
| INWESTOR: POWIAT PIASECZYŃSKI STAROSTWO POWIATOWE W PIASECZNE   |                          |                                 |
| BRANŻA: ARCHITEKTURA  | Faza: PROJEKT WYKONAWCZY | DATA: MARZEC 2016               |
| OPRACOWAŁ: mgr inż. arch. TERESA CZAPLIŃSKA w spec. arch. bez ograniczeń  | NR UPRAWNIENI: MA/058/09 | PODPIS:                         |
| TITEL RYSUNKU: RZUT DACHU część B   |                          | SKALA: 1:50<br>NR RYSUNKU: A/16 |