


WIDOK Z GÓRY 1:50

WYKAZ ZBROJENIA

Nr próby	Średnica	Liczba	Długość	Przekroje			Waga
				A11N	A11N	A11N	
1	ø20	41	5815			238,42	
2	ø20	41	4815			197,42	
3	ø12	82	3600	265,3		246,88	
4	ø20	41	5815			199,88	
5	ø20	82	7860			644,52	
6	ø20	82	7420			14,84	
7	ø16	82	2810			230,42	
8	ø16	82	2855			234,93	
9	ø16	82	2855			8,7	
10	ø16	3	2900			6,21	
11	ø16	3	3070			8,21	
12	ø16	164	2480			406,72	
13	ø12	190	2075	394,25		451	
14	ø12	164	2750	149,72		8,88	
15	ø12	132	985	149,72		3,44	
16	ø12	3	2960			13,6	
17	ø25	34	400			10,6	
18	ø25	34	400			243,84	
19	ø12	38	10610	403,18		156	
20	ø12	38	2545	96,70		156	
21	ø12	32	10780	323,76		60,44	
22	ø12	51	1245	63,5		39,2	
23	ø12	51	1245	63,5		60,44	
24	ø12	180	1110	109,8		19,2	
25	ø12	160	1400	224		63,56	
26	ø12	44	675	29,7		52,35	
27	ø12	5	625	4,13		10,6	
28	ø20	10	10660	458,96		243,84	
29	ø16	24	10660	568,96		10,6	
30	ø12	200	780	156		21,58	
31	ø12	200	780	156		28,6	
32	ø12	6	8560	5,22		3,95	
33	ø12	6	8560	5,22		25,9	
34	ø16	20	1960	5,9		1,906	
35	ø12	84	1346	104,58		61,37	
36	ø12	84	1346	104,58		63,56	
37	ø16	17	3680	145,32		52,35	
38	ø16	17	3680	145,32		1,906	
39	ø16	15	3400	136		63,56	
40	ø16	15	3400	136		52,35	
41	ø12	99	625	10,3		21,58	
42	ø12	99	625	10,3		28,6	
43	ø20	7	3280	48,32		3,95	
44	ø20	7	3280	48,32		25,9	
45	ø20	7	3520	52,35		21,58	
46	ø20	7	3520	52,35		28,6	
47	ø12	7	3700	25,9		1,906	
48	ø12	7	3950	27,65		21,58	
49	ø12	7	4020	28,14		28,6	
50	ø12	7	3720	26,39		1,906	
51	ø12	13	1945	25,29		21,58	
52	ø12	13	2015	26,2		28,6	
53	ø12	12	1860	22,32		1,906	
54	ø12	11	1865	20,52		21,58	
55	ø20	13	2055	25,62		28,6	
56	ø20	12	1940	22,38		1,906	
57	ø20	12	1940	22,38		20,65	
58	ø20	11	1820	36,4		1,906	
59	ø20	20	1985	39,7		20,65	
60	ø16	19	1850	35,15		9,75	
61	ø16	19	1850	35,15		9,96	
62	ø20	2	4675	38,67		9,13	
63	ø20	2	4675	38,67		96	
64	ø20	2	4655	38,67		16	
65	ø20	2	4615	38,67		17,2	
66	ø20	2	4630	38,67		10,2	
67	ø16	4	4000	17,2		9,74	
68	ø16	4	4000	17,2		9,78	
69	ø16	8	2860	21,28		13,6	
70	ø16	8	2860	21,28		3,95	
71	ø16	4	4300	16		52,4	
72	ø16	3	3480	10,44			
73	ø16	3	3245	9,74			
74	ø16	3	3260	9,78			

Długość (czymś)	[m]	351,02	2225,17	1866,2	13,6
Masa prętów/kawałków	[kg]	0,888	1578	2,465	3,95
Masa ogólna	[kg]	31956	15718	4602	52,4
Wymiar 1 szt.	1 x 11285		11285		

WYKAZ: 1. wyliczenie prętów – górny łokiec
 2. prętami odległe wg PN-91/S-10042.
 3. Słupki prętów
 4. Słupki prętów
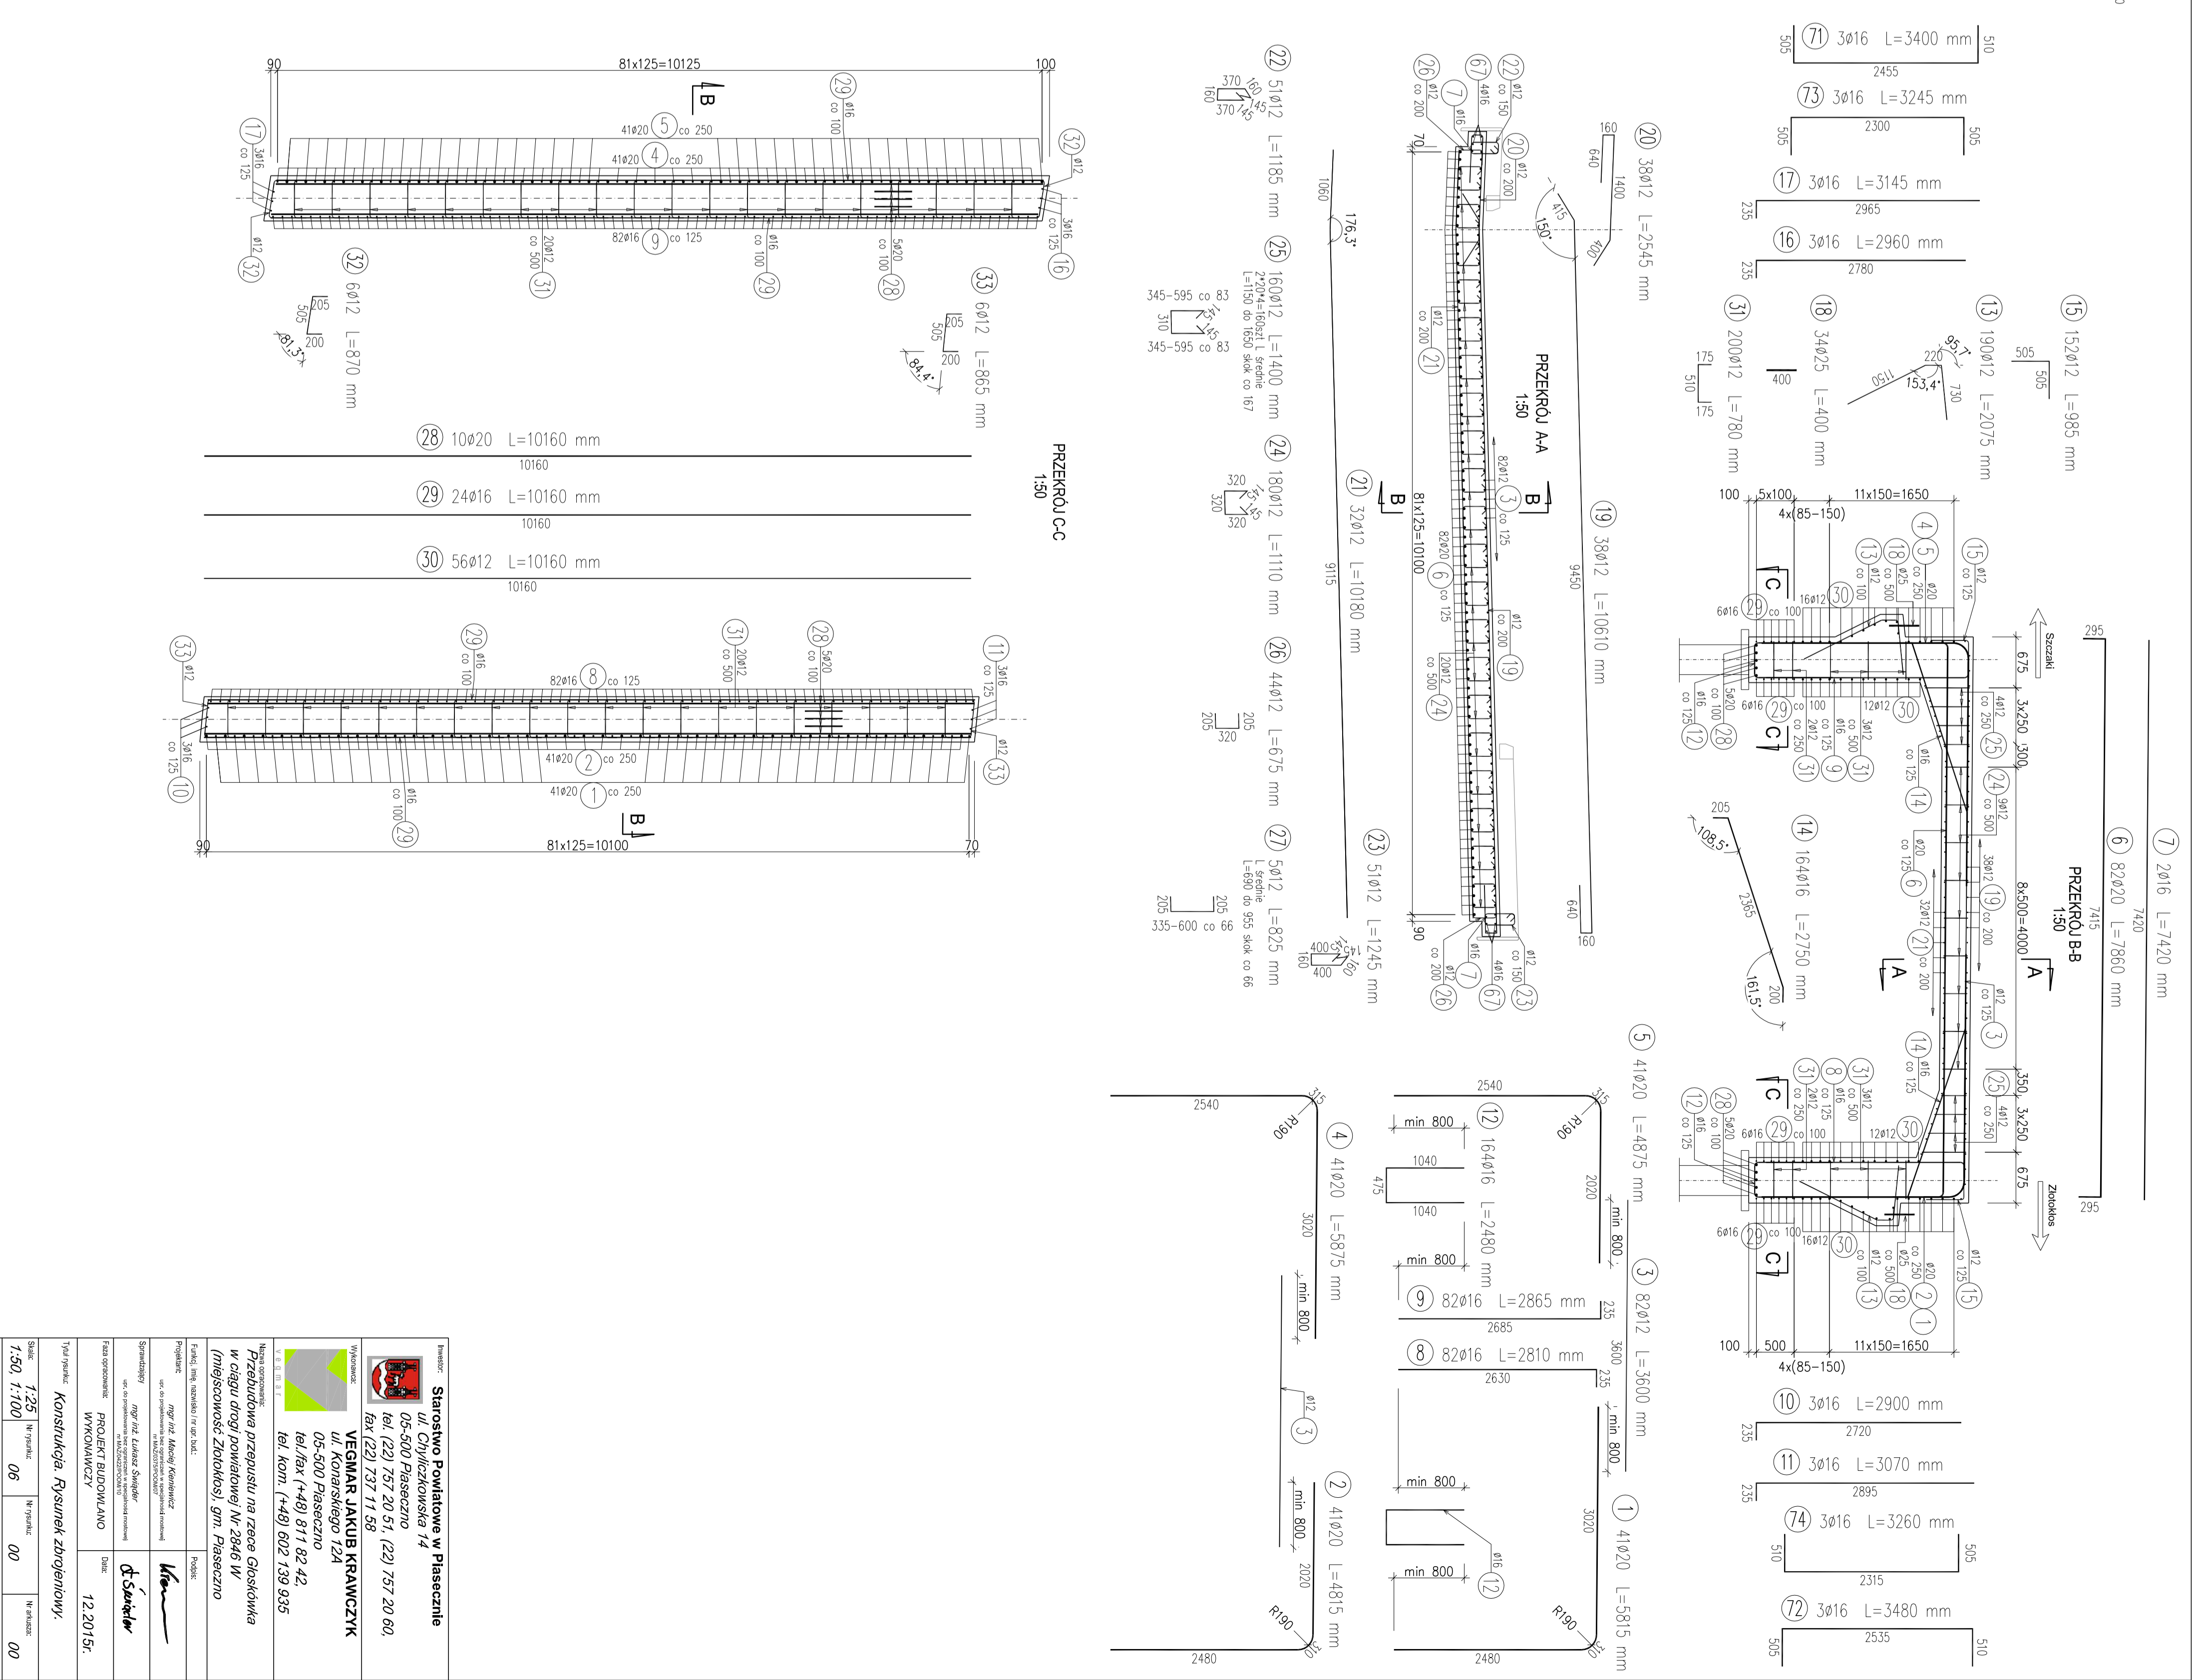

Stronstwo Powiatowe w Pleszewie
 ul. Chylickowska 14
 05-500 Pleszewo
 tel. (22) 757 20 51 (22) 757 20 60
 fax (22) 757 11 58
 VEGMAR JAKUB KRAWCZYK
 ul. Kołpańskiego 12A
 05-500 Pleszewo
 tel./fax (+48) 871 82 42
 tel./kom. (+48) 602 139 935
 Przedsiębiorstwo przemysłowe na rzecz Głównego
 w celu drogi powiatowej Nr 2846 IV
 (miejscowość: Żelazki, gm. Pleszewo)

Projektant: **Włocławek**
 Wykonawca: **Włocławek**
 Nadzór: **Włocławek**
 Data: 12.2015r.

Skala: 1:25
 1:50
 1:100
 06
 00
 00