

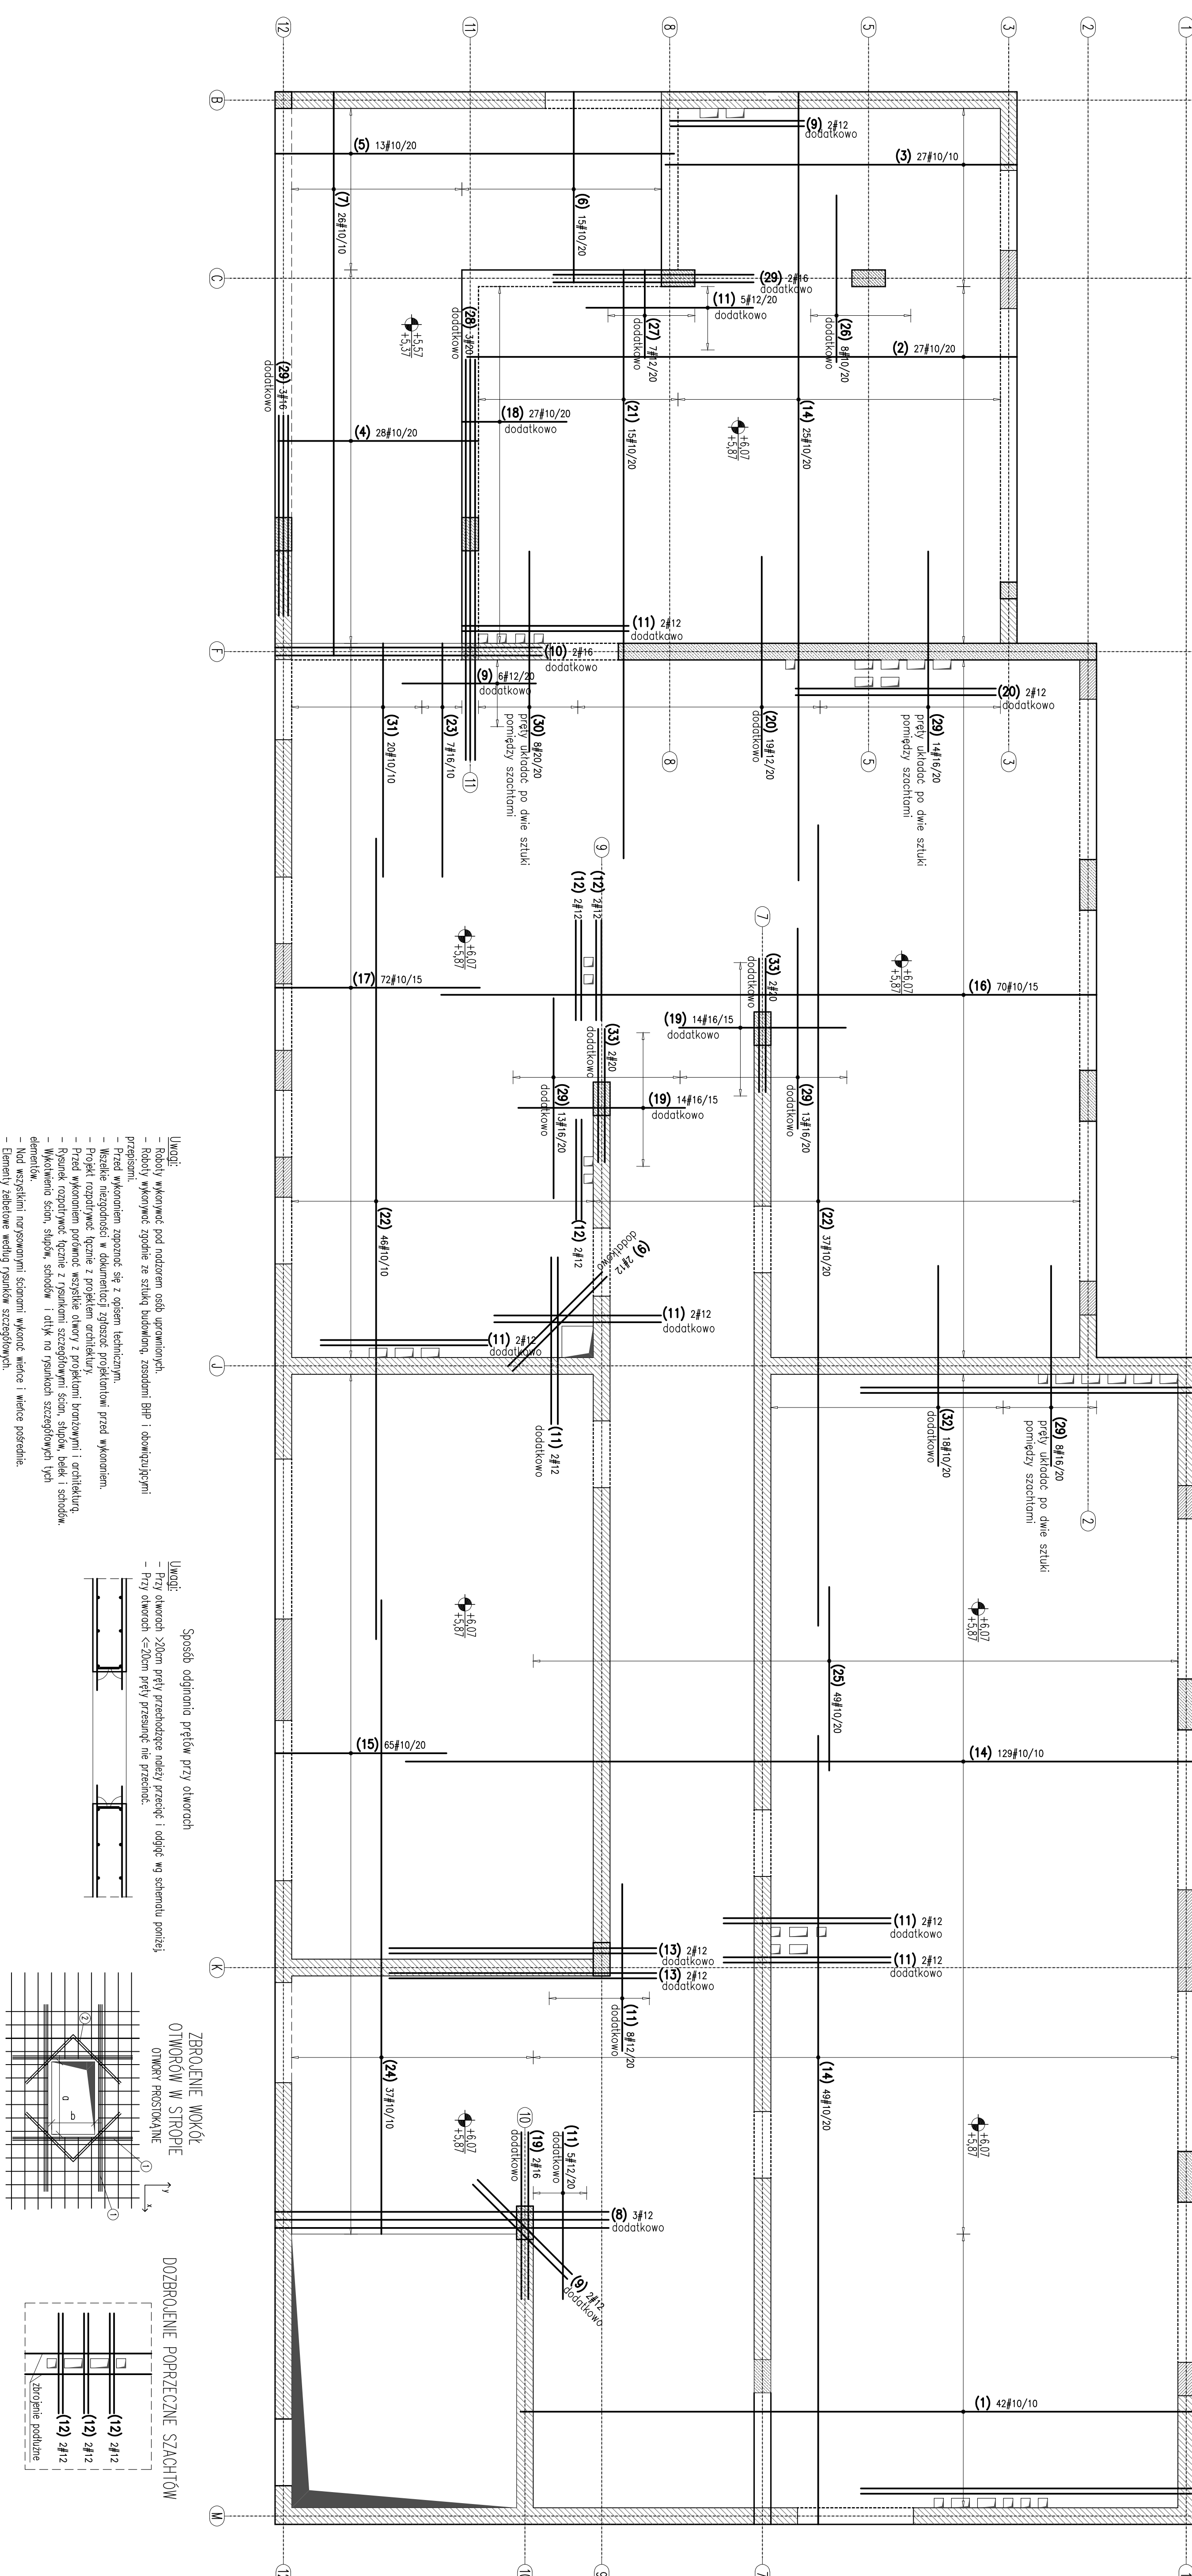


WYKAZ STALI ZBROJENIOWEJ

Nr	Klasa	Sztuka	Kształt	Długość (cm)	Długość całkowita (m)
1	A III	42	180	1000	420
2	A III	27	180	834	232,2
3	A III	27	180	507	152,01
4	A III	28	132	300	400
5	A III	13	132	388	698
6	A III	15	132	288	386
7	A III	26	132	845	945
8	A III	7	500	500	35
9	A III	12	200	200	24
10	A III	2	400	400	8
11	A III	30	250	250	75
12	A III	72	150	150	108
13	A III	4	400	400	16
14	A III	203	1200	2436	
15	A III	65	275	178,75	
16	A III	70	180	1000	700
17	A III	72	325	234	
18	A III	27	180	157	175
19	A III	30	250	250	75
20	A III	21	300	300	63
21	A III	15	180	882	900
22	A III	83	1200	996	
23	A III	7	132	388	400
24	A III	37	132	950	1000
25	A III	49	275	134,75	
26	A III	8	250	250	20
27	A III	7	180	132	150
28	A III	3	600	600	18
29	A III	53	300	300	159
30	A III	8	300	300	24
31	A III	20	132	350	400
32	A III	18	300	300	54
33	A III	4	200	200	8

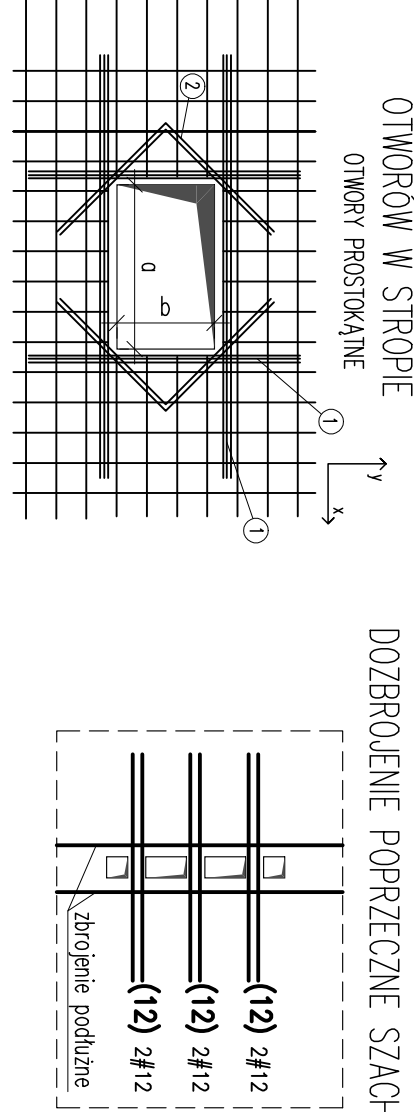

- Uwagi:
- Roboty wykonane pod nadzorem osób uprawnionych.
 - Roboty wykonane zgodnie ze sztuką budowlaną, zasilaniem BHP i obowiązującymi przepisami.
 - Wszelkie wykonania zgodne są z opisem technicznym.
 - Wszelkie wykonania zgodne są z projektem konstrukcyjnym.
 - Projekt wykonany zgodnie z zasadami sztuki inżynierskiej przed wykonaniem.
 - Przed wykonaniem należy wykonać wszystkie otwory z projektem konstrukcyjnym i architektonicznym.
 - Rozmiar rozprawy będzie z gwarantem szeregówkami ścian, słupów, belki i schodów.
 - Wykonanie ścian, słupów, schodów i dółki na gwarantem szeregówkami ścian, słupów, belki i schodów.
 - Elementy żelbetowe według rysunków szczegółowych.

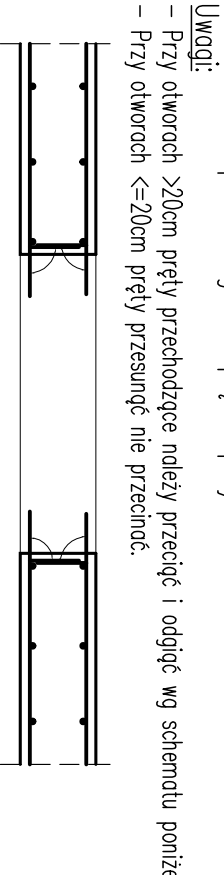

SZTUKA PROJEKTOWANIA

 02-76 Włocławek ul. Miłocińska 22Bk. 5. tel. kom. +48 88262145

 www.sztuka-projektowania.pl

 e-mail: info@projektowanie.pl

TYTUŁ PROJEKTOWANIA:

PRZEKROJOWA IZOBRAZIOWA

 SPECJALNEGO OŚRODKA SZKOLI-WYCHOWAWCZEGO

DANE WNIOSU:

 UL. SZPITALNA 12 05-800 PASECZNO

 DZ. EW. NR 18 OBRĘB 53

INWESTOR:

 POWIAT PASIECZNSKI

 STAROSTWO POWIATOWE W PASIECZNE

PROJEKTOWAŁ:

 inż. Grzegorz Mazurek

SPRAWDZIŁ:

 inż. Andrzej Czajkowski

DATA:

 MARZEC 2016

SKALA:

 1:50

NR PROJEKTU:

KA2-18