

## ŁÓŻKO - S3

## Umeblowanie pokoi mieszkalnych:

Umeblowanie pokoi mieszkalnych zaprojektowano jako meble do zabudowy:

- segment biurkowy S2
- segment łóżkowy S3
- segment szafkowy S4.

Każdy segment o własnej konstrukcji nośnej, mocowane do ścian i skręcane ze sobą.

Kolorystyka segmentów:


- korpusy i drzwiczki w kolor brzoza naturalna,
- półki otwarte w kolorze szarym, wyposażenie w środku w kolorze szarym,
- blaty w kolorze szarym
- plecy segmentów w kolorze szarym/stalowo szarym.

Materiały:

- korpusy i fronty - płyta wiórowa laminowana gr. 22 mm, laminat R3023 brzoza naturalna
  - plecy-płyta pilśniowa twarda
  - plecówka w kolorze białym
  - nóżki szafek stojących plastikowe wzmocnione wys. 10cm
  - cokół pełny- wys. 10 cm płyta wiórowa laminowana gr. 18mm, laminat w kolorze stalowo szarym
  - uchwyty- poziome chromowane wpuszczane w kasetach
  - blat - płyta ze sklejki oklejana jednostronnie HPL- grubość 18 mm kolor wg założonej kolorystyki piętra wybrany z wzornika producenta, blat z doklejką- grubość frontu blatu 3 cm, kolor szary
  - plecy segmentu biurkowego pomiędzy blatem a półkami otwartymi- płyta wiórowa gr. 18 mm + folia magnetyczna w kolorze szarym
  - łóżko- plecy z płyty wiórowej laminowanej w kolorze szarym, dno łóżka ze sklejki gr. 18 mm,
  - oświetlenie wbudowane w segment łóżkowy - kinkiet ze źródłem LED, z włącznikiem zintegrowanym
- Oświetlenie musi mieć możliwość mechanicznego odłączenia od instalacji elektrycznej pokoju.

UWAGA!

Wymiary mebli do zabudowy należy ustalać każdorazowo na podstawie pomiarów w danym pomieszczeniu.

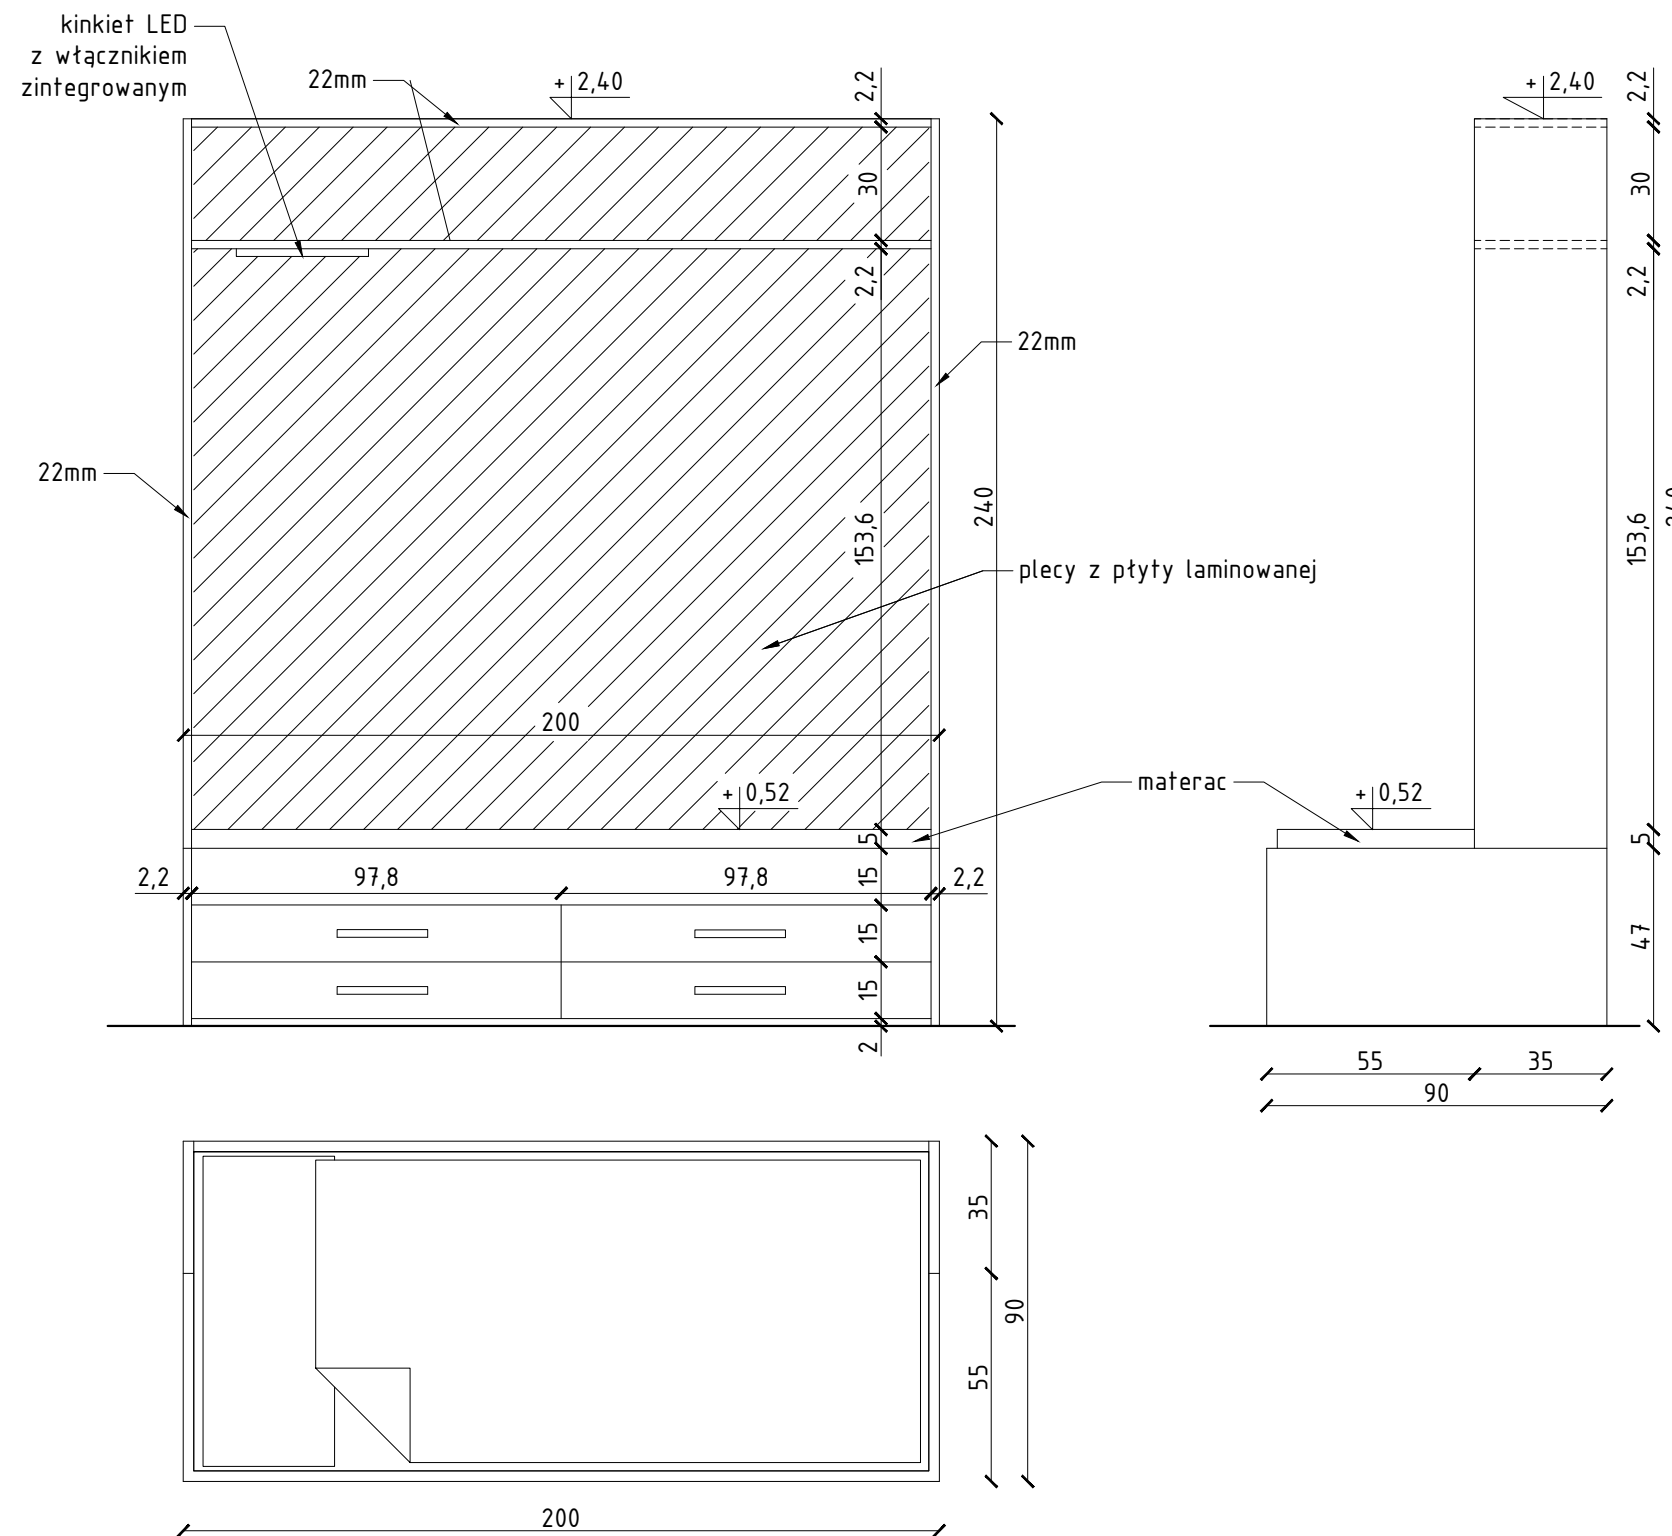

Konstrukcje  
Architektura

**Biuro Projektów i Obsługi Inwestycji  
Architecture Construction  
and Investment Support**

95-100 ZGIERZ  
Kamienna 64  
tel: +48 885 331 437  
biuro@lauconstruction.pl  
www.lauconstruction.pl

### Projekt:

Projekt budowlano-wykonawczy - Projekt budowlano-wykonawczy -  
przebudowa budynku internatu Zespołu Szkół Zawodowych w Górze  
Kalwarii przy ul. Budowlanych 14 wraz z zagospodarowaniem terenu  
*Etap - II piętro*

### Inwestor:

Starostwo Powiatowe w Piasecznie, ul. Chyliczkowska 14,  
05-500 Piaseczno

### Lokalizacja:

ul. Budowlanych 14 05-530 Góra Kalwaria, dz. nr 6 obręb 03-02

### Tytuł Rysunku:

Segment S3 - koncepcja

### Format:

A3

### Rewizja:

A

### Projektant:

mgr inż. Wojciech Lau

### Uprawnienia:

LOD/1189/POOK/09  
11/R/423/LOOIA/09

### PODPIS:

DATA:  
04.2017

Skala:  
1:20

Branża:  
Architektura

Rys. nr:  
A12