


SZAFA - S4


BIURKO POJEDYNCZE - S2

Umeblowanie pokojów mieszkalnych:

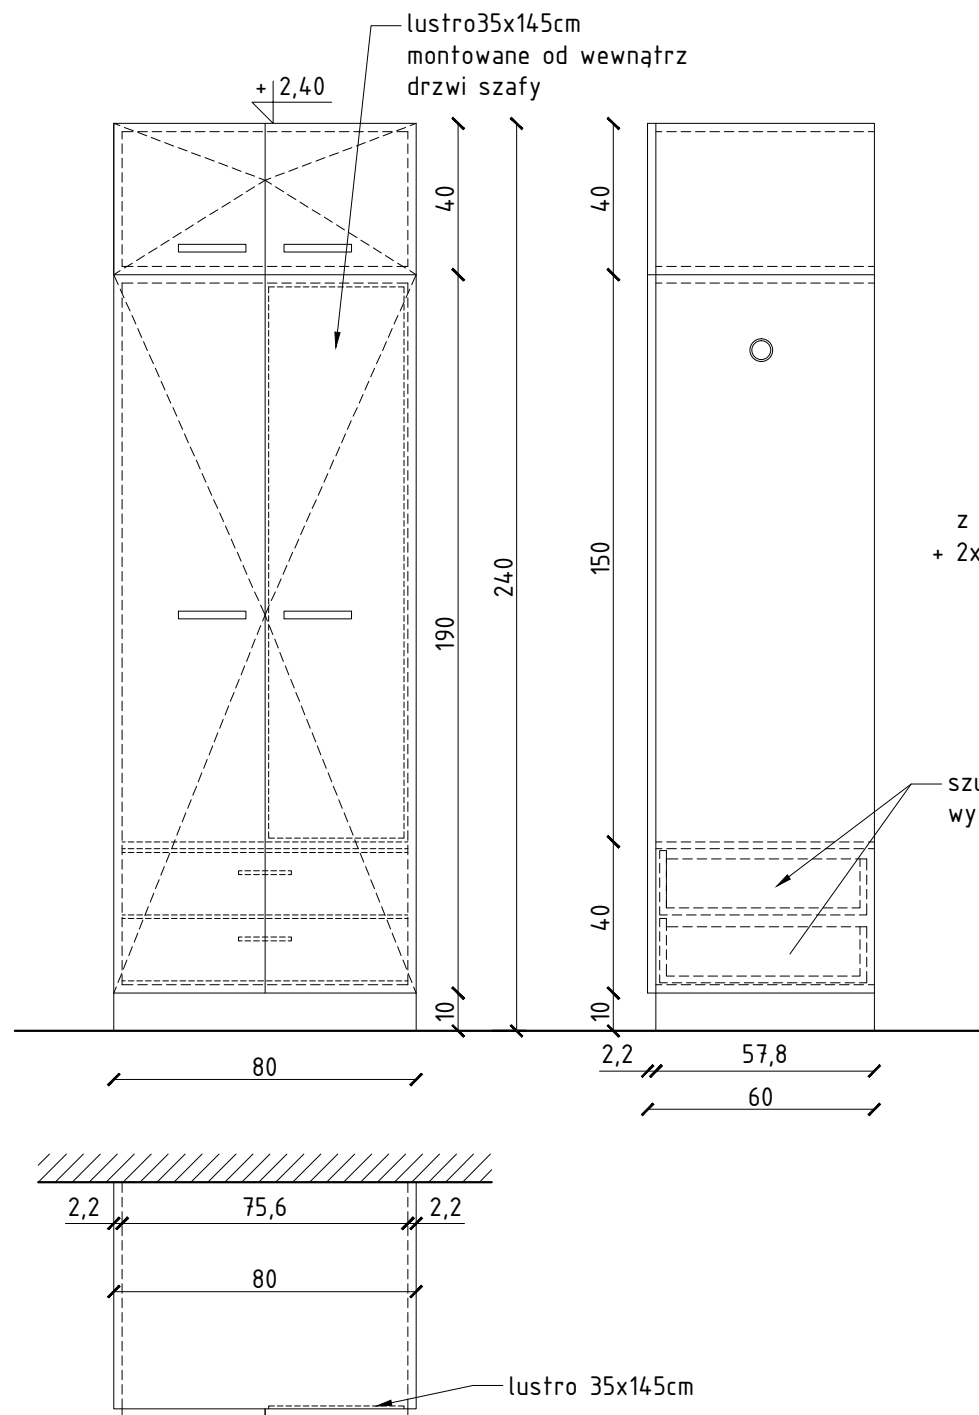

dwie szafki z drzwiczkami uchylnymi

oświetlenie podszafkowe - listwa LED 70cm z włącznikiem zintegrowanym + 2x gniazda podwójne w listwie

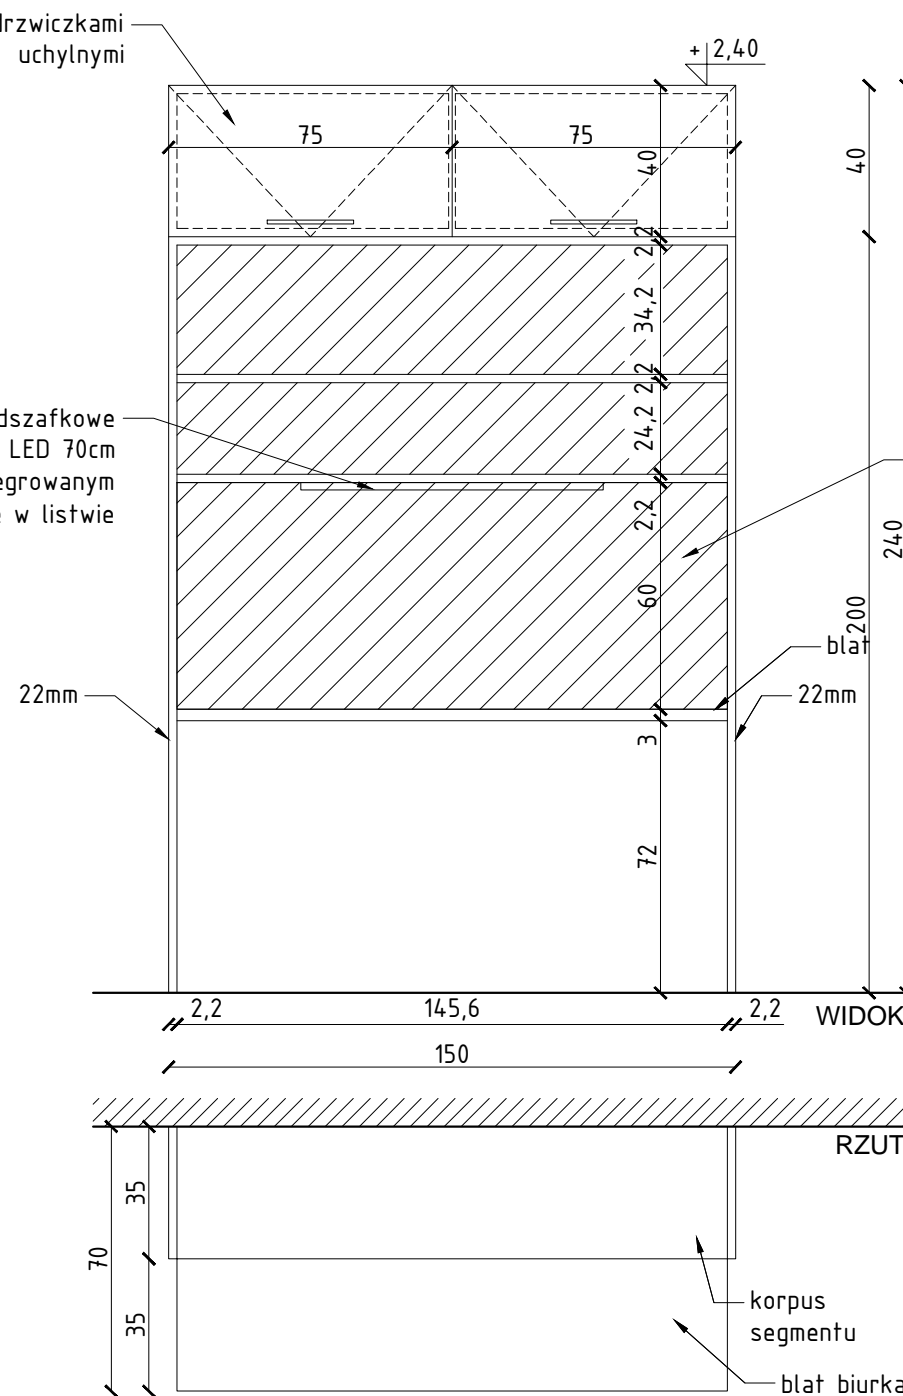

Umeblowanie pokoi mieszkalnych zaprojektowano jako meble do zabudowy:

- segment biurkowy S2
- segment łóżkowy S3
- segment szafkowy S4.

Każdy segment o własnej konstrukcji nośnej, mocowane do ścian i skręcane ze sobą.

Kolorystyka segmentów:

- korpusy i drzwiczki w kolorze brzoza naturalna,
- półki otwarte w kolorze szarym, wyposażenie w środku w kolorze szarym,
- blaty w kolorze szarym
- plecy segmentów w kolorze szarym/stalowo szarym.

Materiały:

- korpusy i fronty - płyta wiórowa laminowana gr. 22 mm, laminat R3023 brzoza naturalna
- plecy-płyta pilśniowa twarda - plecówka w kolorze białym
- nóżki szafek stojących plastikowe wzmocnione wys. 10cm
- cokół pełny- wys.10 cm płyta wiórowa laminowana gr. 18mm, laminat w kolorze stalowo szarym
- uchwyty- poziome chromowane wpuszczane w kasetach
- blat - płyta ze sklejki oklejona jednostronnie HPL- grubość 18 mm kolor wg założonej kolorystyki piętra wybrany z wzornika producenta, blat z doklejką- grubość frontu blatu 3 cm, kolor szary.
- plecy segmentu biurkowego pomiędzy blatem a półkami otwartymi- płyta wiórowa gr. 18 mm + folia magnetyczna w kolorze szarym
- łóżko- plecy z płyty wiórowej laminowanej w kolorze szarym, dno łóżka ze sklejki gr. 18 mm,
- oświetlenie wbudowane w segment biurkowy- listwa LED, z włącznikiem zintegrowanym. Oświetlenie musi mieć możliwość mechanicznego odłączenia od instalacji elektrycznej pokoju + gniazdo podwójne w listwie
- oświetlenie wbudowane w segment łóżkowy kinkiet LED z włącznikiem zintegrowanym

UWAGA!

Wymiary mebli do zabudowy należy ustalać każdorazowo na podstawie pomiarów w danym pomieszczeniu.



Konstrukcje
Architektura

**Biuro Projektów i Obsługi Inwestycji
Architecture Construction
and Investment Support**

95-100 ZGIERZ
Kamienna 64
tel: +48 885 331 437
biuro@lauconstruction.pl
www.lauconstruction.pl

Projekt:

Projekt budowlano-wykonawczy - Projekt budowlano-wykonawczy - przebudowa budynku internatu Zespołu Szkół Zawodowych w Górze Kalwarii przy ul. Budowlanych 14 wraz z zagospodarowaniem terenu
Etap - III piętro

Inwestor:

Starostwo Powiatowe w Piasecznie, ul. Chyliczkowska 14,
05-500 Piaseczno

Lokalizacja:

ul. Budowlanych 14 05-530 Góra Kalwaria, dz. nr 6 obręb 03-02

Tytuł Rysunku:

Segment S2 i S4

Format:

A3

Rewizja:

C

Projektant:

mgr inż. Wojciech Lau

Uprawnienia:

LOD/1189/POOK/09
11/R/423/LOOIA/09

PODPIS:

DATA:
04.2017

Skala:
1:20

Branża:
Architektura

Rys. nr:
A11