


Kondygnacja piętra.

Zbrojenie płyty P2.

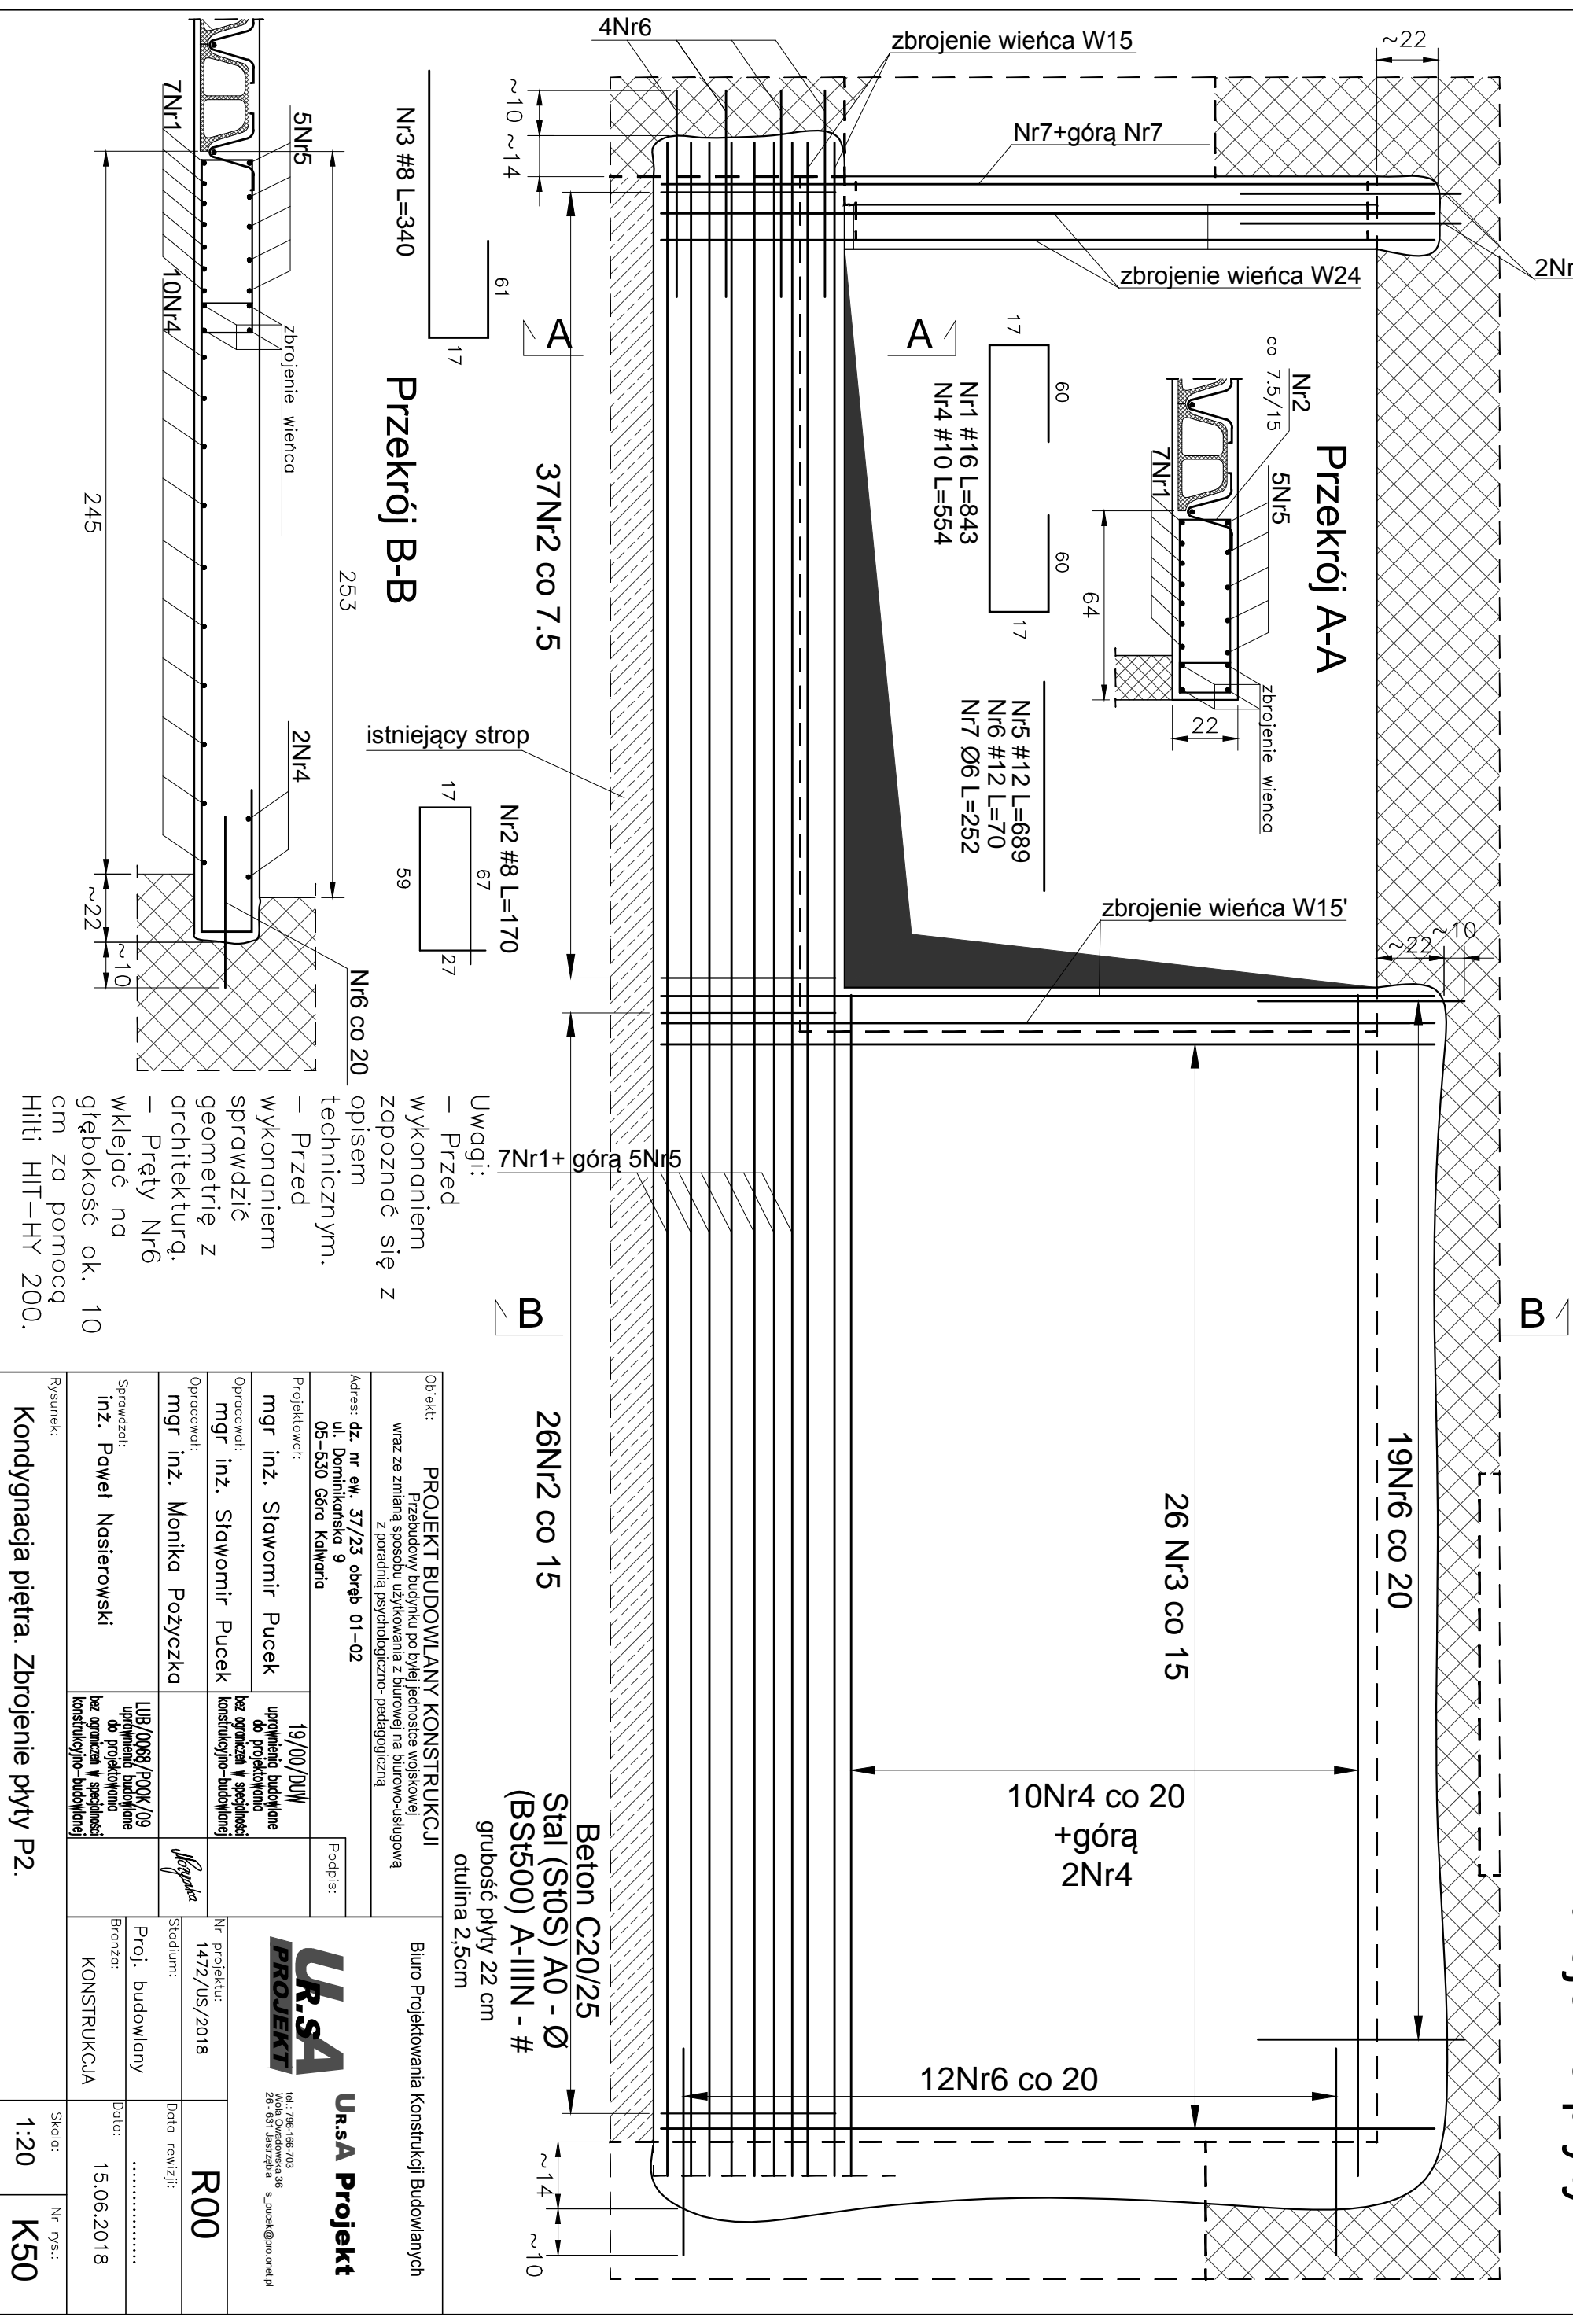

Obiekt: PROJEKT BUDOWLANY KONSTRUKCJI Przebudowy budynku po byłej jednostce wojskowej wraz ze zmianą sposobu użytkowania z biurowej na biurowo-usługową z poradnią psychologiczno-pedagogiczną		Podpis: 	
Adres: dz. nr ew. 37/23 obręb 01-02 ul. Dominikańska 9 05-530 Góra Kalwaria		Podpis: 	
Projektował: mgr inż. Sławomir Pucek	19/00/DUW uprzedzenie budowlane do projektu bez ograniczeń w specyfności konstrukcyjno-budowlanej	Ur.s.A Projekt tel.: 796-166-703 Wola Opatowska 36 26-631 Jastrzębia s. pucek@pro.onet.pl	
Opracował: mgr inż. Sławomir Pucek	Ur.s.A Projekt tel.: 796-166-703 Wola Opatowska 36 26-631 Jastrzębia s. pucek@pro.onet.pl		
Opracował: mgr inż. Monika Pozyczka	Ur.s.A Projekt tel.: 796-166-703 Wola Opatowska 36 26-631 Jastrzębia s. pucek@pro.onet.pl		
Sprawił: inż. Paweł Nasierowski	URB/0068/P00K/09 uprzedzenie budowlane do projektu bez ograniczeń w specyfności konstrukcyjno-budowlanej	Proj. budowlany Bronzo: KONSTRUKCJA	Data: 15.06.2018
Rysunek: Kondygnacja piętra. Zbrojenie płyty P2.	Skala: 1:20	Nr rys.: K50	Ur.s.A Projekt tel.: 796-166-703 Wola Opatowska 36 26-631 Jastrzębia s. pucek@pro.onet.pl