
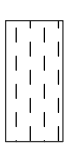
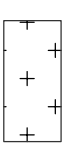


LEGENDA:

- 
 RENOWACJA BEZ PRZECIŹNIENIA (PARKIET)
- 
 RENOWACJA Z PRZECIŹNIENIEM (PARKIET)

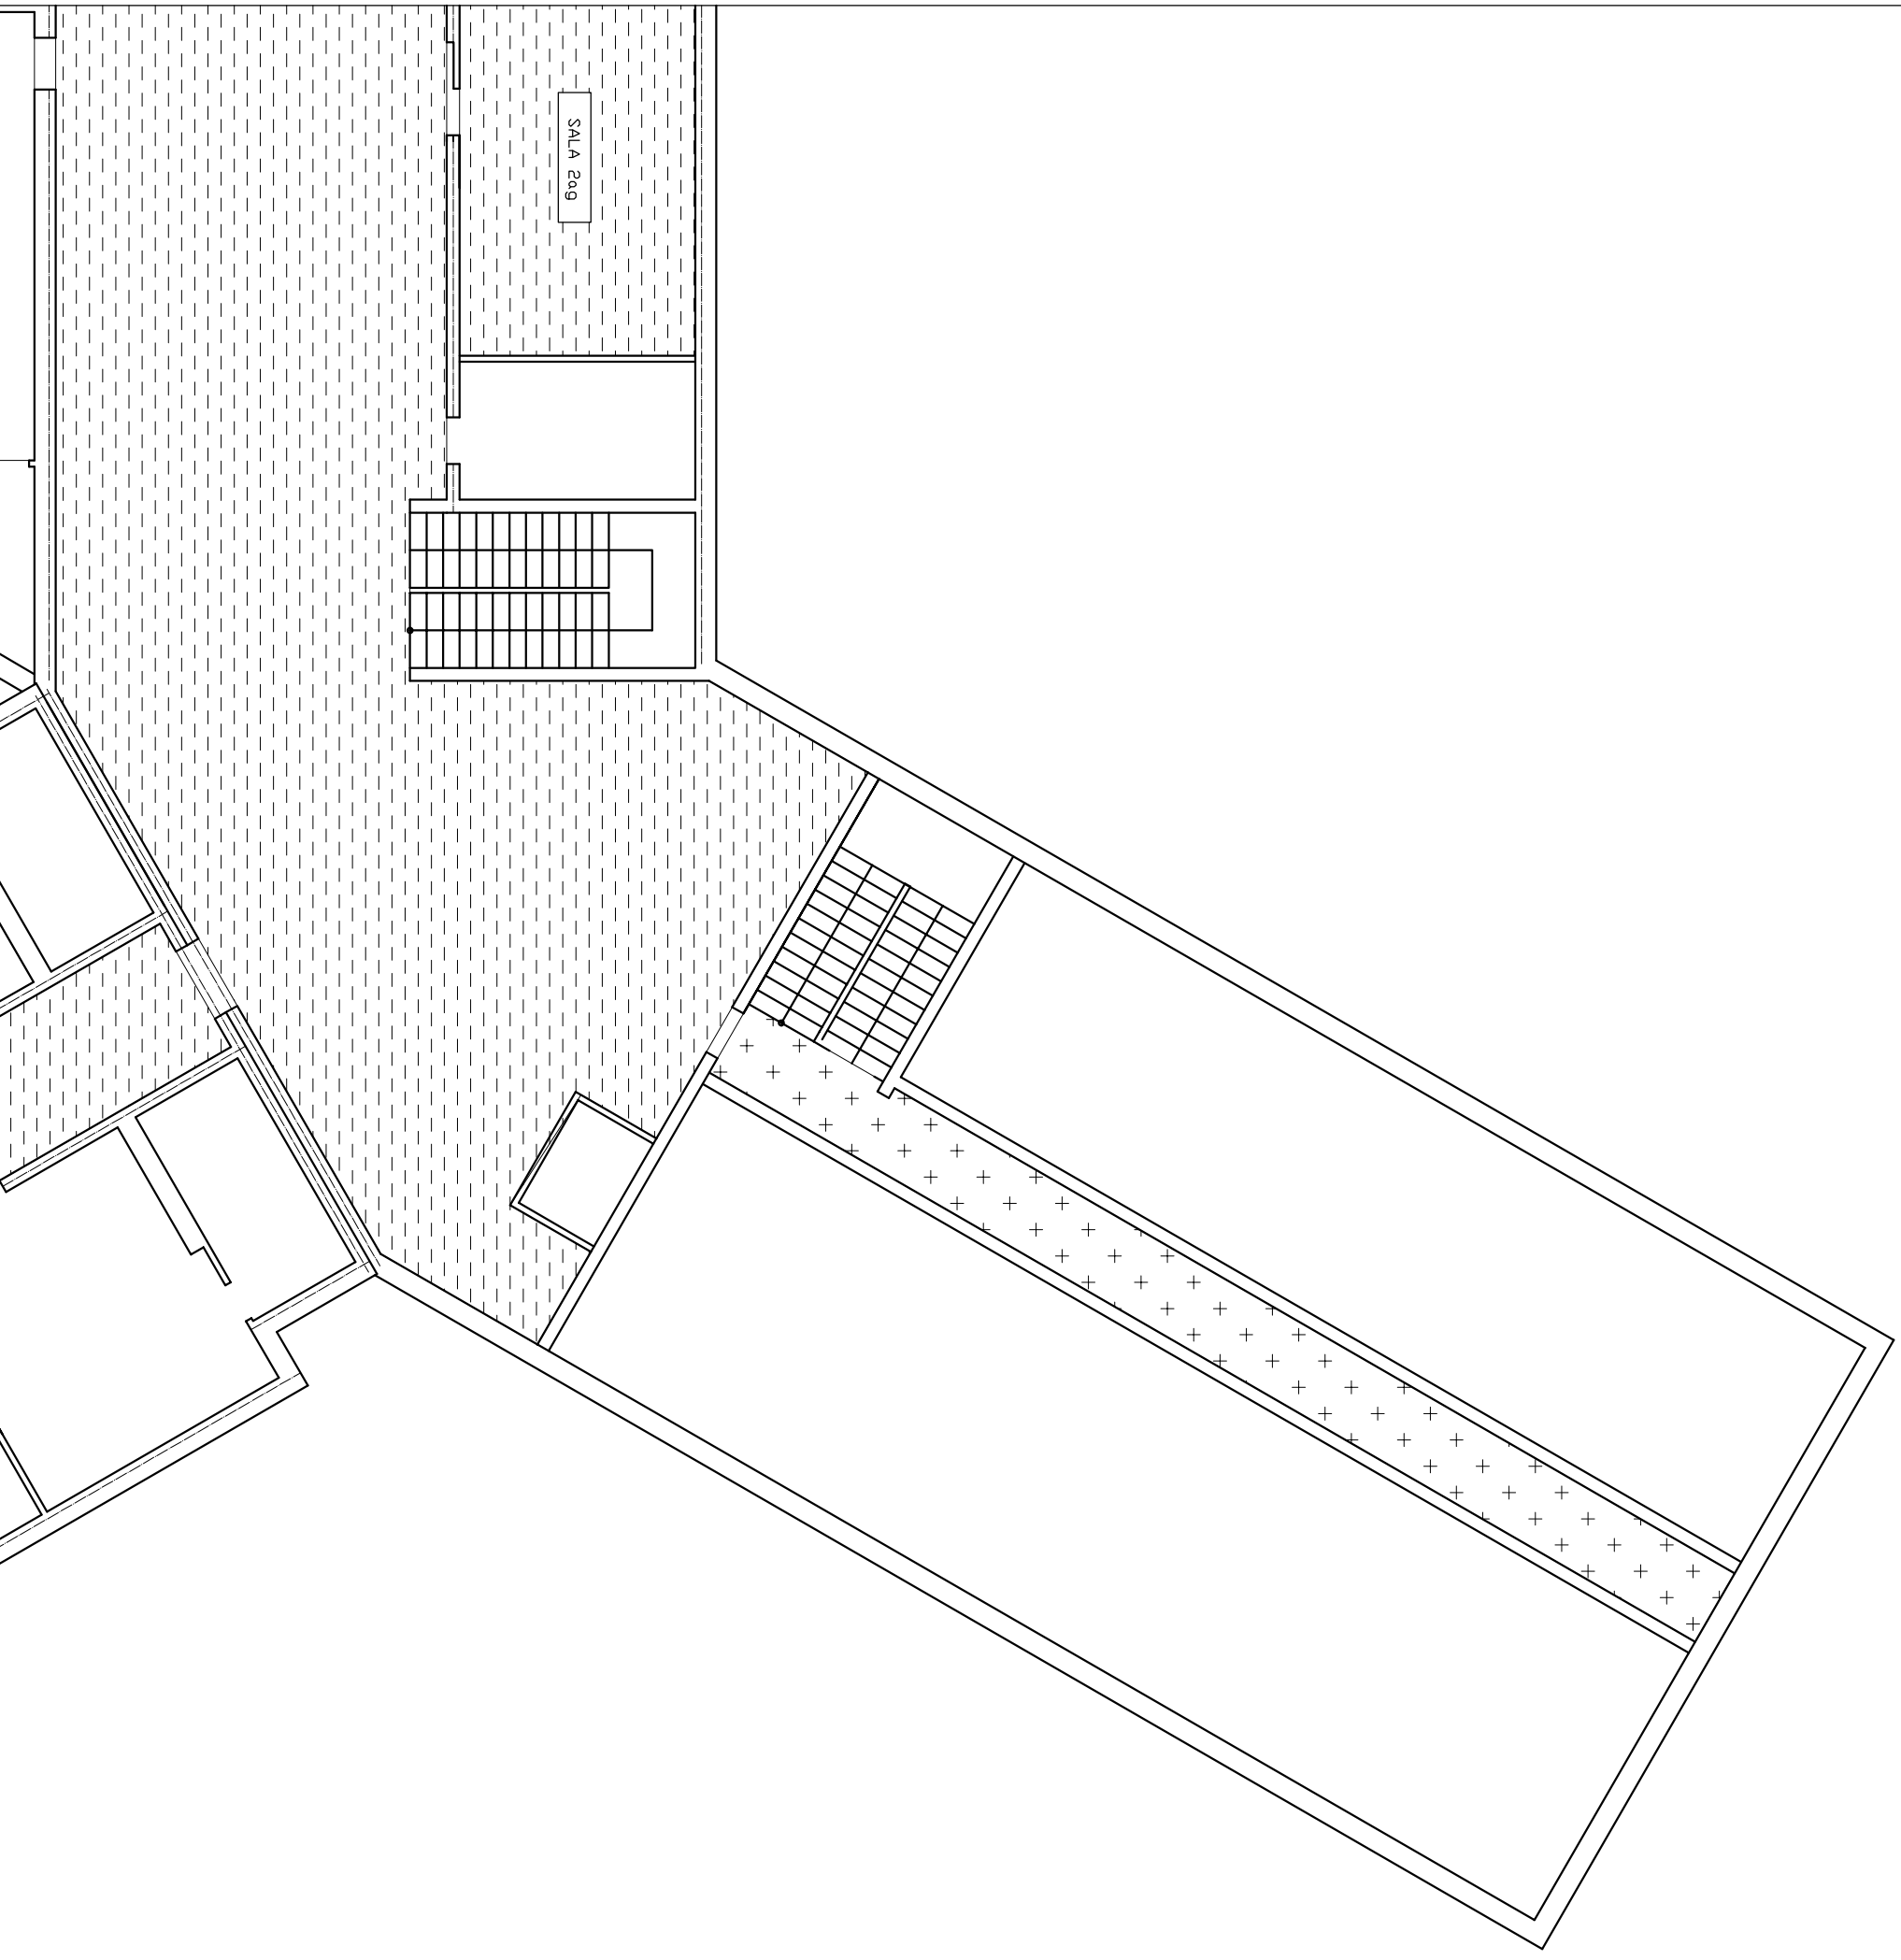

PROJEKT REMONTU PODŁAG W SALACH DYDAKTYCZNYCH I KORYTARZACH W ZESPOLE SZKÓŁ SPECJALNYCH PECHERY -ŁBISKA PGR, UL. BOHRBREGD 83, 05-502 PIASECZNO	
INWESTOR: POWIAT PIASECZYŃSKI - STAROSTWO POWIATOWE W PIASECZNE UL. CHYLICKIOWSKA 14, 05-500 PIASECZNO	SKALA
TEMAT: RZUT POSADZEK PIĘTRA - SEKCJA 3	RYS. NR 8
AUTOR: BOGUSŁAWA BLASZCZYK-KAMIŃSKA Wo-1103 / 94	PAŹDZIERNIK 2009R.