
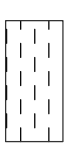
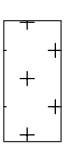


LEGENDA:

- 
 REMOWACJA BEZ PRZECIŹENIA
(PARKIETT)
- 
 REMOWACJA Z PRZECIŹENIEM
(PARKIETT)

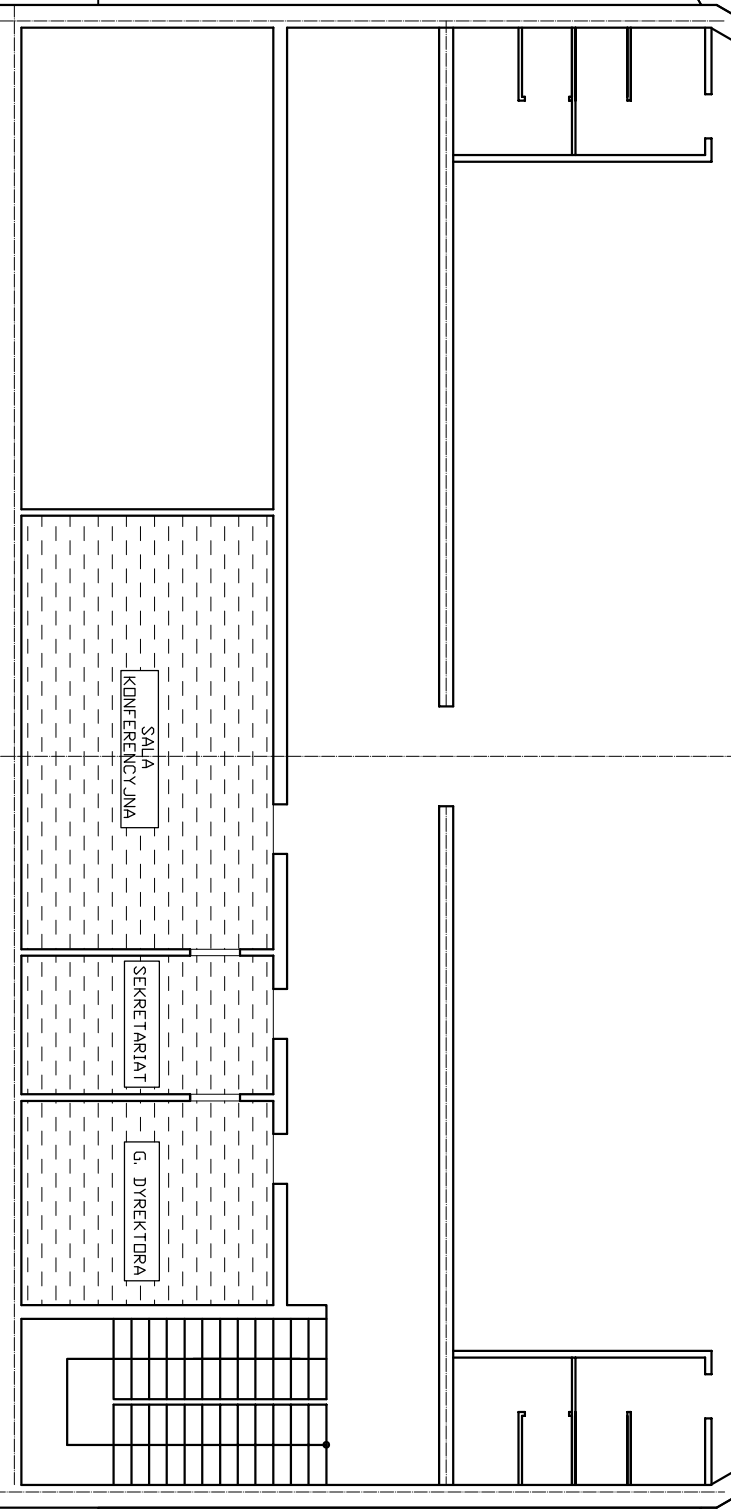

PROJEKT REMONTU PODŁAG W SALACH DYDAKTYCZNYCH
I KORYTARZACH W ZESPOLE SZKÓŁ SPECJALNYCH PECHERY
-ŁBISKA PGR, UL. BOHRBREGD 83 , 05-502 PIASECZNO

INWESTOR: POWIAT PIASECZYŃSKI

- STAROSTWO POWIATOWE w PIASECZNE
UL. CHYLICKOWSKA 14, 05-500 PIASECZNO

TEMAT: RZUT POSADZEK PIĘTRA -SEKCJA 1

AUTOR: BOGUSŁAWA BŁASZCZYK-KAMIŃSKA

PAŹDZIERNIK 2009R.

Mo-1103 / 94