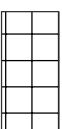

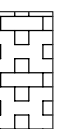


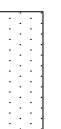
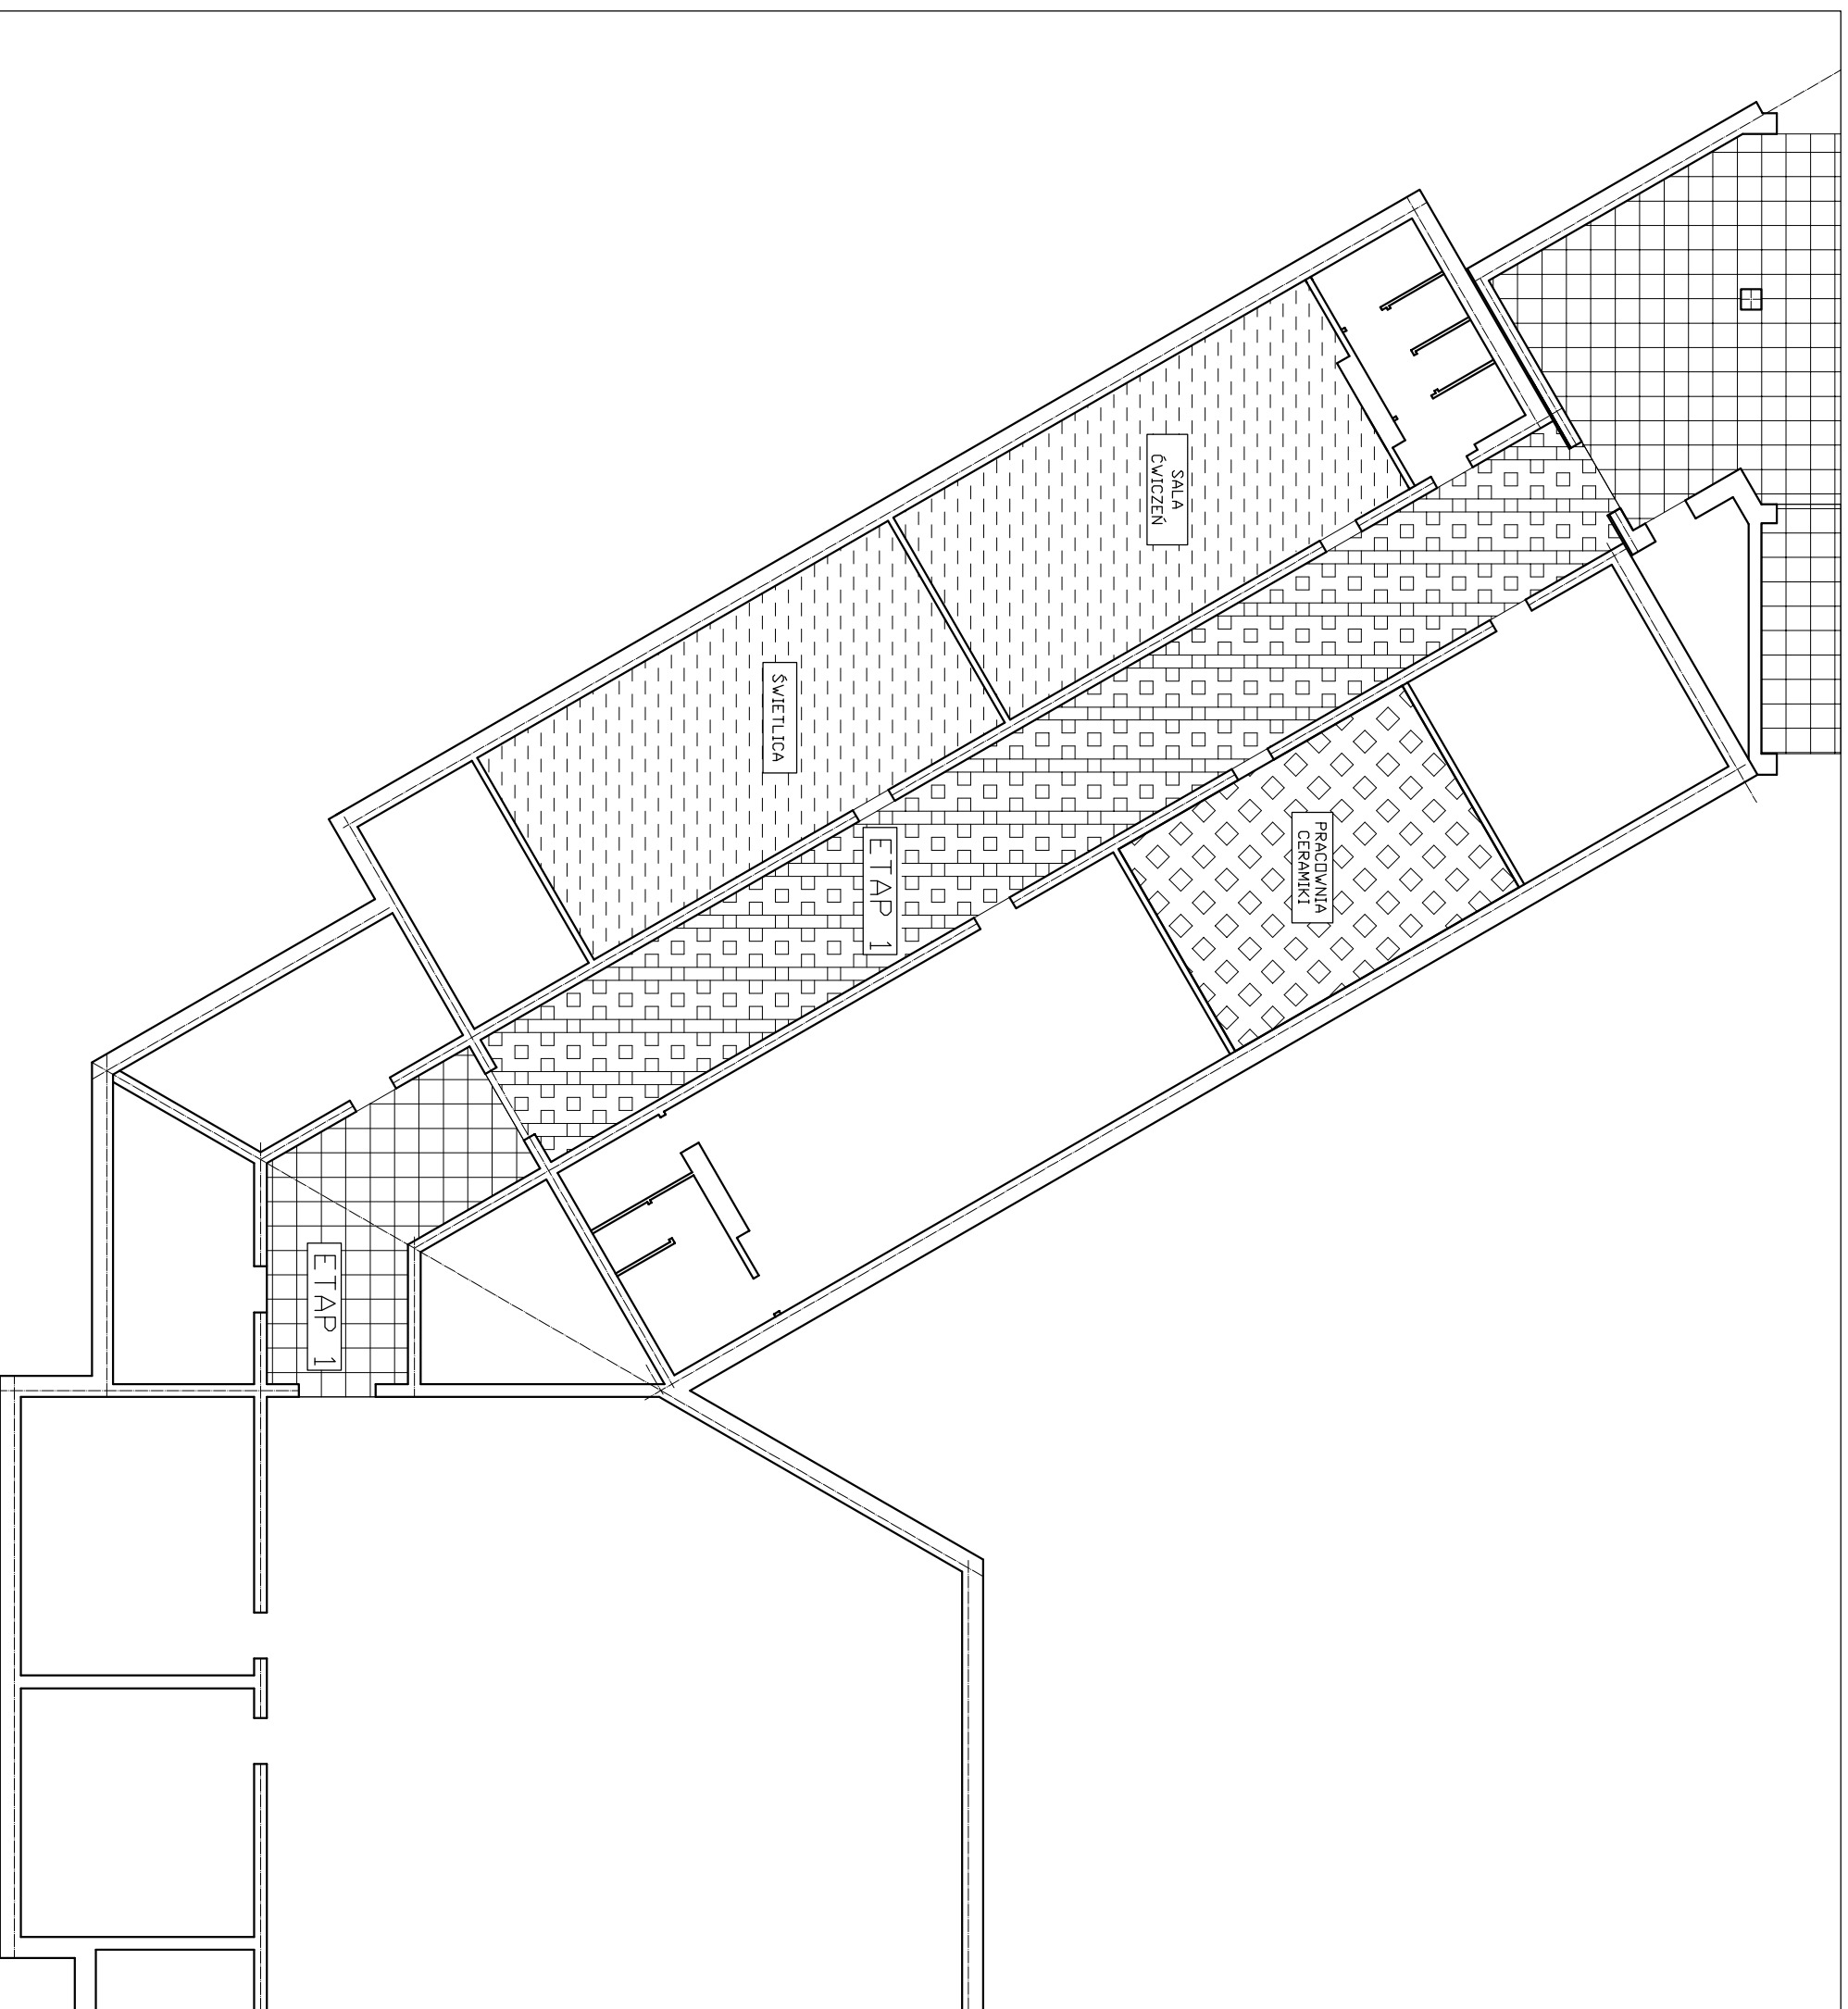


LEGENDA:

- 
 SKUCIE GRESU, WYMIANA WARSTW PODPOSADKOWYCH, UKŁOŻENIE GRESU
- 
 RENOWACJA BEZ PRZECIŻENIA (PARKIET)
- 
 ZERWANIE PARKIETU, WYMIANA WARSTW PODPOSADKOWYCH, UKŁOŻENIE GRESU
- 
 RENOWACJA Z PRZECIŻENIEM (PARKIET)
- 
 SKUCIE GRESU, UKŁOŻENIE GRESU
- 
 USUNIĘCIE WYKŁADZINY, UKŁOŻENIE PARKIETU



PROJEKT REMONTU PODŁÓG W SALACH DYDAKTYCZNYCH I KORYTARZACH W ZESPOLE SZKÓŁ SPECJALNYCH PECHERY -ŁBISKA PGR, UL. B. CHROBREGO 83 , 05-502 PIASECZNO

INWESTOR: POWIAT PIASECZYŃSKI
 - STAROSTWO POWIATOWE W PIASECZNE
 UL. CHYLICKIOWSKA 14, 05-500 PIASECZNO

SKALA

TEMAT: RZUT POSADZEK PARTERU -SEKCJA 5

RYS. NR 5

AUTOR: BOGUSŁAWA BRASZCZYK-KAMIŃSKA
 WA-1103 / 94
 PAŹDZIERNIK 2009R.