




LEGENDA:

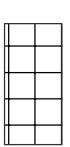


SKUCIE GRESU, WYMIANA WARSTW
PDDPOSADZKOWYCH, UKŁOŻENIE GRESU

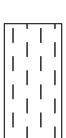


RENOWACJA BEZ PRZEŁOŻENIA
(PARKIET)

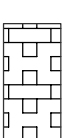


ZERWANIE PARKIETU, WYMIANA WARSTW
PDDPOSADZKOWYCH, UKŁOŻENIE GRESU

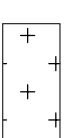


RENOWACJA Z PRZEŁOŻENIEM
(PARKIET)

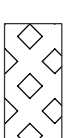

SKUCIE GRESU, UKŁOŻENIE GRESU

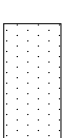

USUNIĘCIE WYKŁADZINY, UKŁOŻENIE
PARKIETU

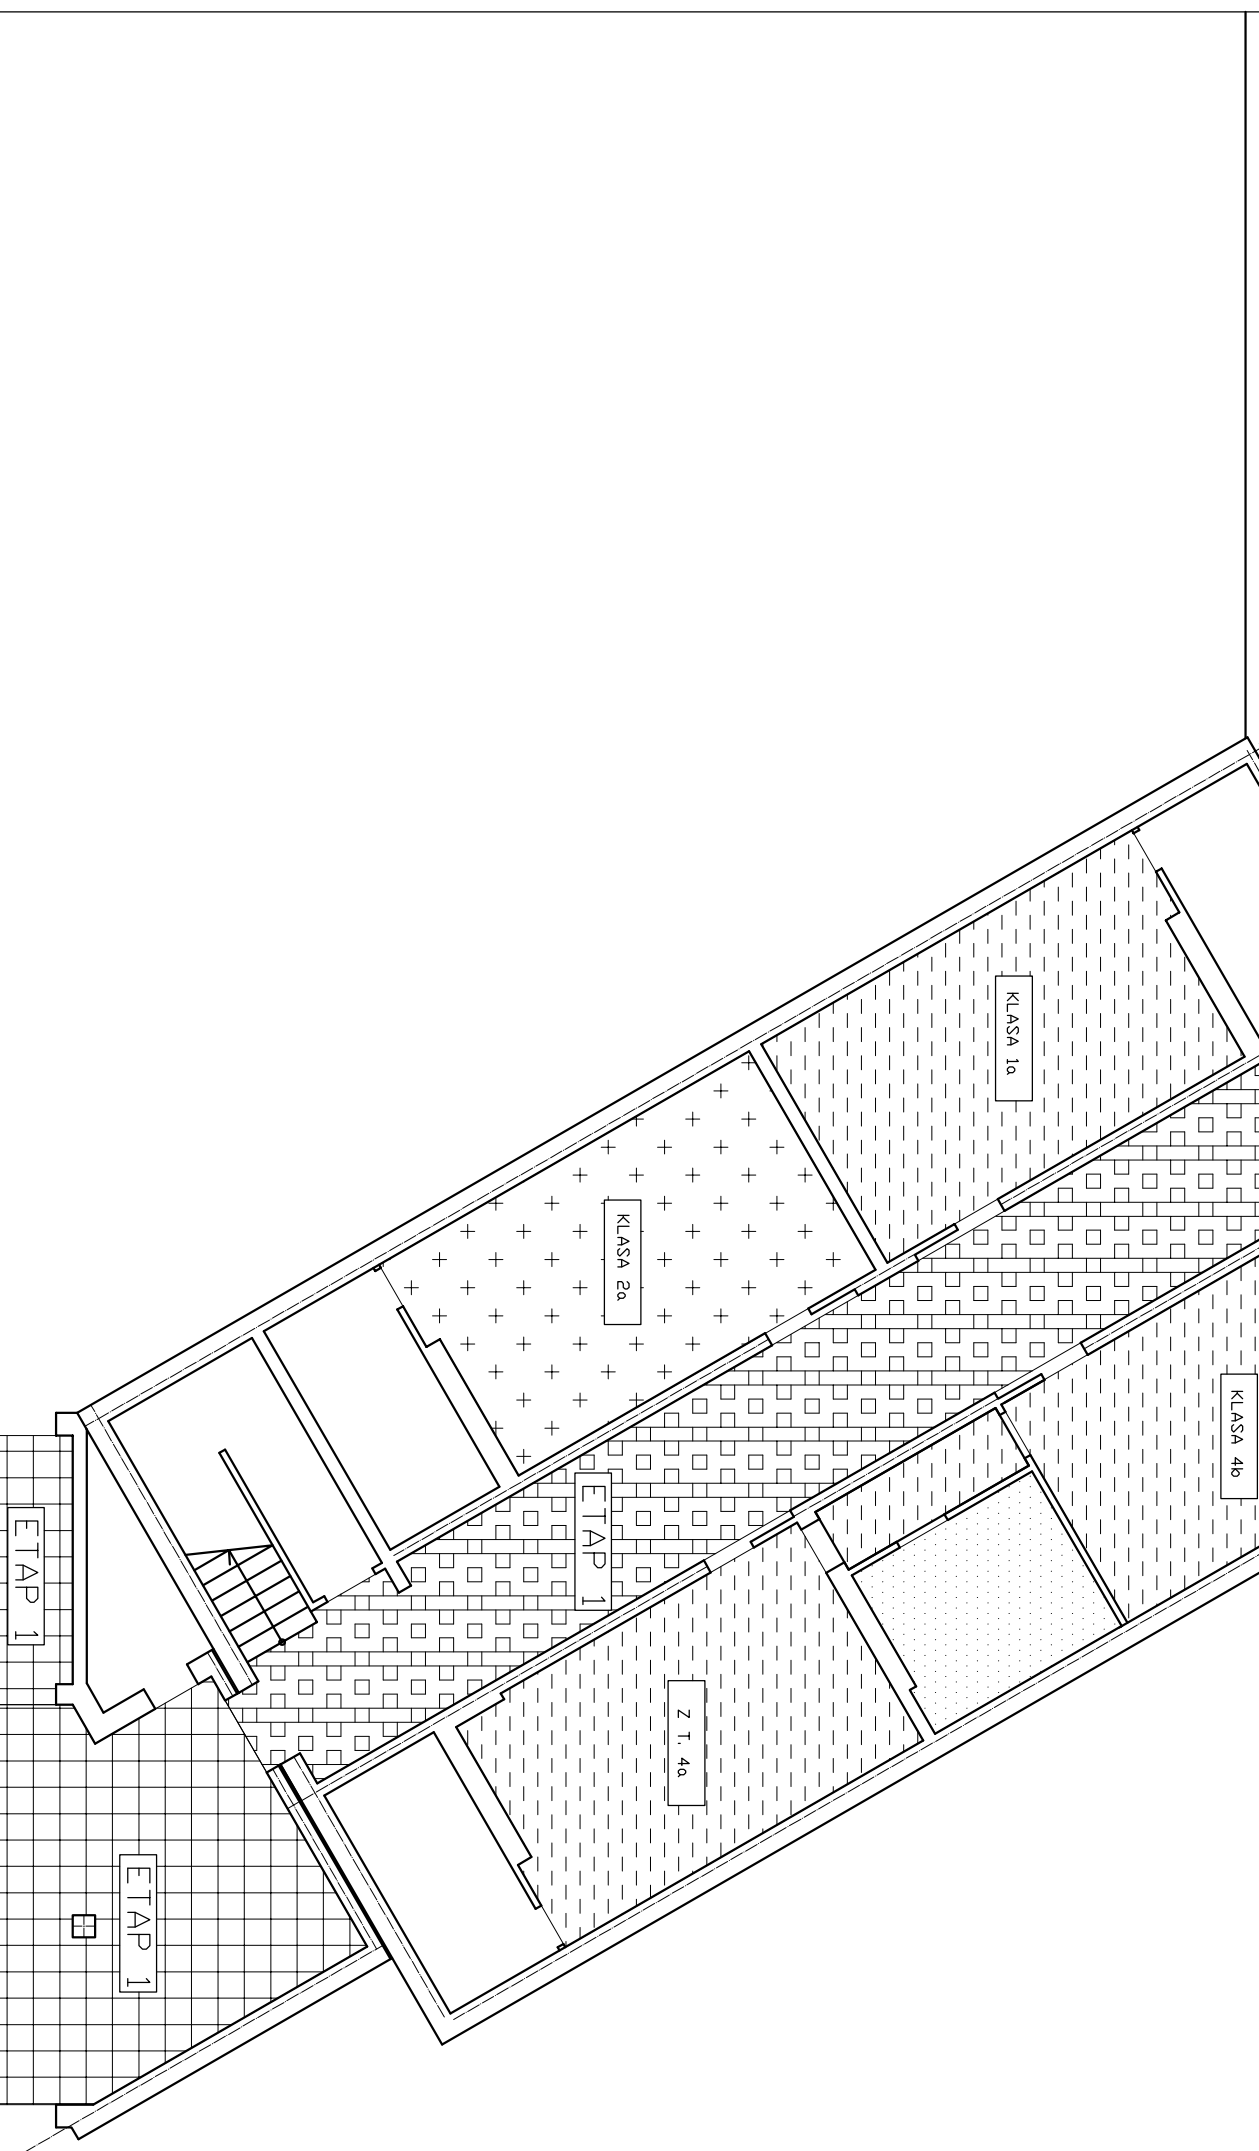

PROJEKT REMONTU PODŁÓG W SALACH DYDAKTYCZNYCH
I KORYTARZACH W ZESPOLE SZKÓŁ SPECJALNYCH PECHERY
-ŁBISKA PGR, UL. BOHREREGD 83, 05-502 PIASECZNO

INWESTOR: POWIAT PIASECZYŃSKI
- STAROSTWO POWIATOWE W PIASECZNE
UL. CHYLICZKOWSKA 14, 05-500 PIASECZNO

TEMAT: RZUT POSADZEK PARTERU -SEKCJA 2

AUTOR: BOGUSŁAWA BRASZCZYK-KAMIŃSKA
WA-1103 / 94

PAŹDZIERNIK
2009R.

SKALA

RYS. NR 2