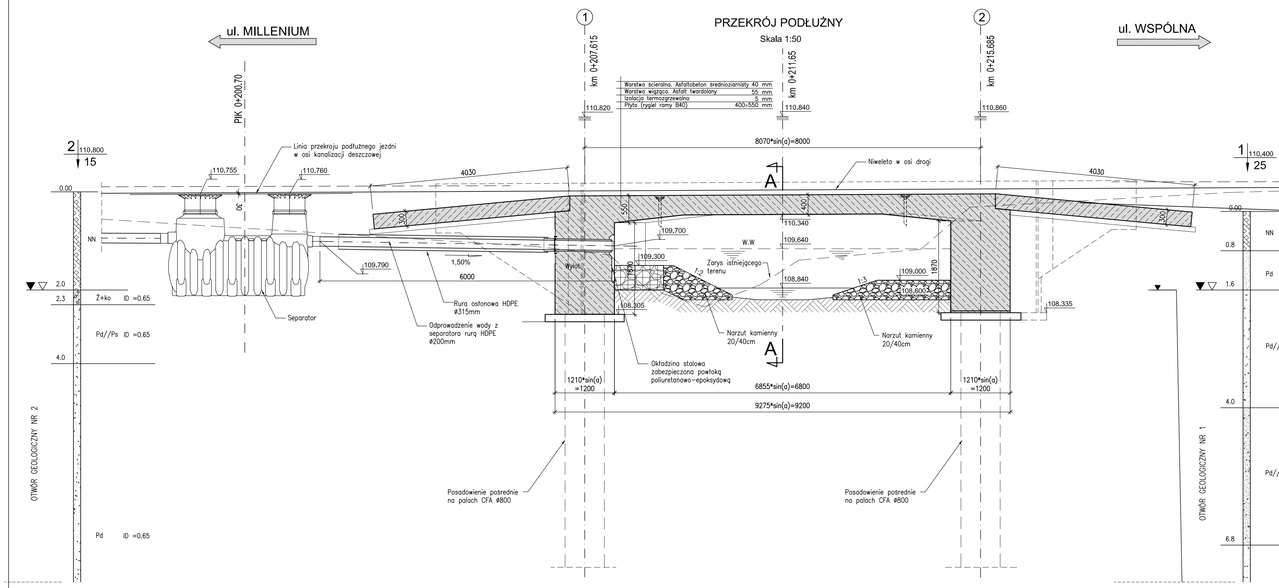

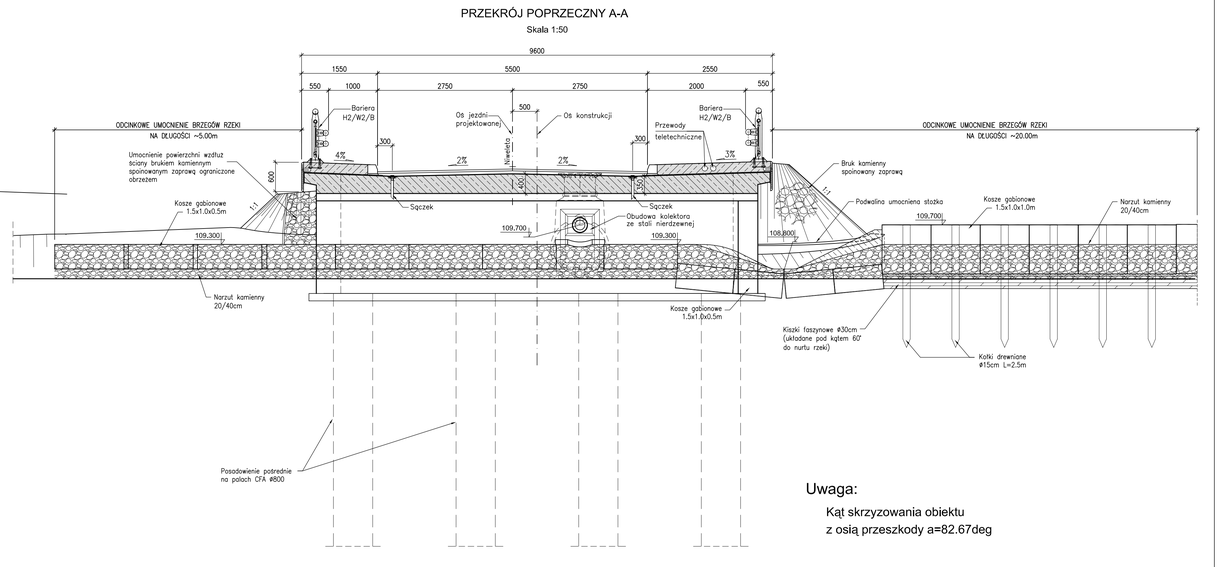

Uwaga:

Kąt skrzyzowania obiektu
z osią przeszkody a=82.67deg

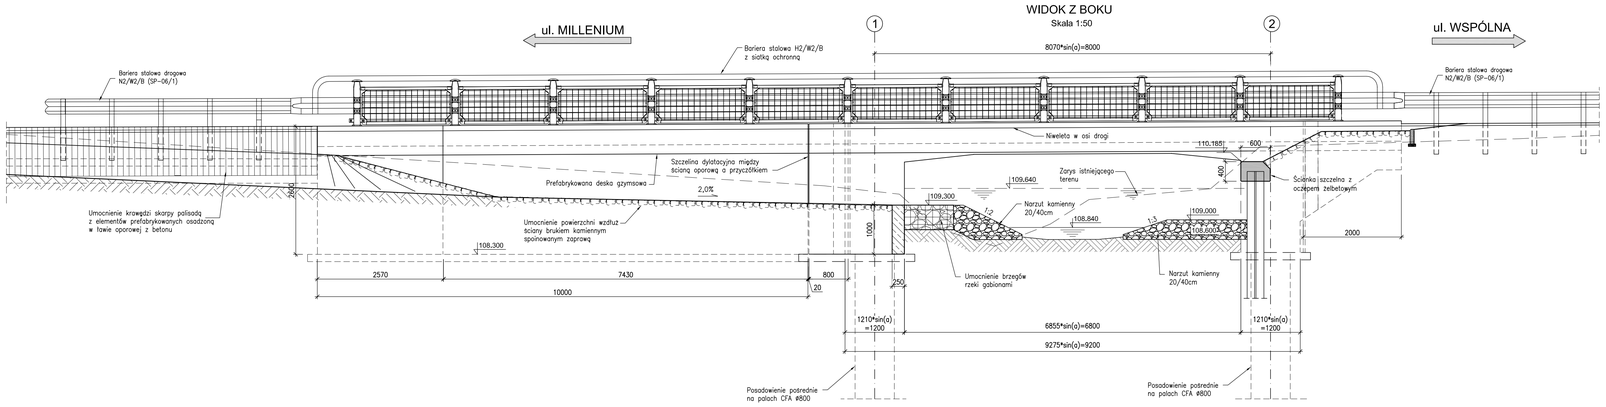

DANE BUDOWLANE	
Rodzaj konstrukcji	Konstrukcja ramowa
Klasa obciążenia	Klasa A – PN-85/S-10030
Klasa drogi na obiekcie	Klasa L (Powiatowa)
Rozpiętość teoretyczna	8.0m
Rozpietość w świetle przyczółków	6.80m
Wysokość ustrojowa	50cm (łącznie z nawierzchnią)
Kąt skrzyzowania	82.67
Rzędna wody wysokiej	109.64 m npm
Rzędna spodu konstrukcji	110.34 m npm

Projekt wykonany zgodnie z obowiązującymi normami w zakresie projektowania obiektów mostowych i budowlanych:
PN–85/S–10030 , PN–91/S–10042 , PN–82/S–10052 , PN–81/B–03020

Lp.	Typ modyfikacji	Data	Podpis

Inwestor:	ZDP PIASECZNO	**Zarząd Dróg Powiatowych w PIASECZNIE** ul. Kościuszki 9 05-500 Piaseczno
Jednostka projektowa:	TRANSMOST Sp. z o.o.	02-736 Warszawa ul. Wróbla 21 tel: (+022) 853 51 60
Obiekt budowlany:	**PRZEBUDOWA MOSTU W GŁOSKOWIE WRAZ Z DOJAZDAMI (UL. SZKOLNA W GŁOSKOWIE - DROGA NR 2837W)**	
Nazwa opracowania:	PROJEKT WYKONAWCZY MOSTU **PRZEBUDOWA MOSTU WRAZ Z DOJAZDAMI**	
Tytuł rysunku:	**RYSUNEK OGÓLNY MOSTU PRZEKRÓJ PODŁUŻNY. PRZEKRÓJ POPRZECZNY. WIDOK Z BOKU**	

Zespół projektowy

Stanowisko	Imię i nazwisko	Uprawnienia	Podpis
PROJEKTANT:	mgr inż. Robert KURZEJA	MAP/0080/POOM/05	
PROJEKTANT:	mgr inż. Mariusz ŚNIADECKI	MAZ/0352/PWOM/12	
SPRAWDZAJĄCY:	mgr inż. Wojciech ŁYŻWA	KBU 1-2126-1/70	

Nr arch.:	Stadium:	Data:	Skala:	Nr rys.-Ark.:
2013/02	PW	06.2013	1:50	**03-00**