


# PRZEKRÓJ POPRZECZNY USTROJU NOŚNEGO

## Skala 1:25

9600

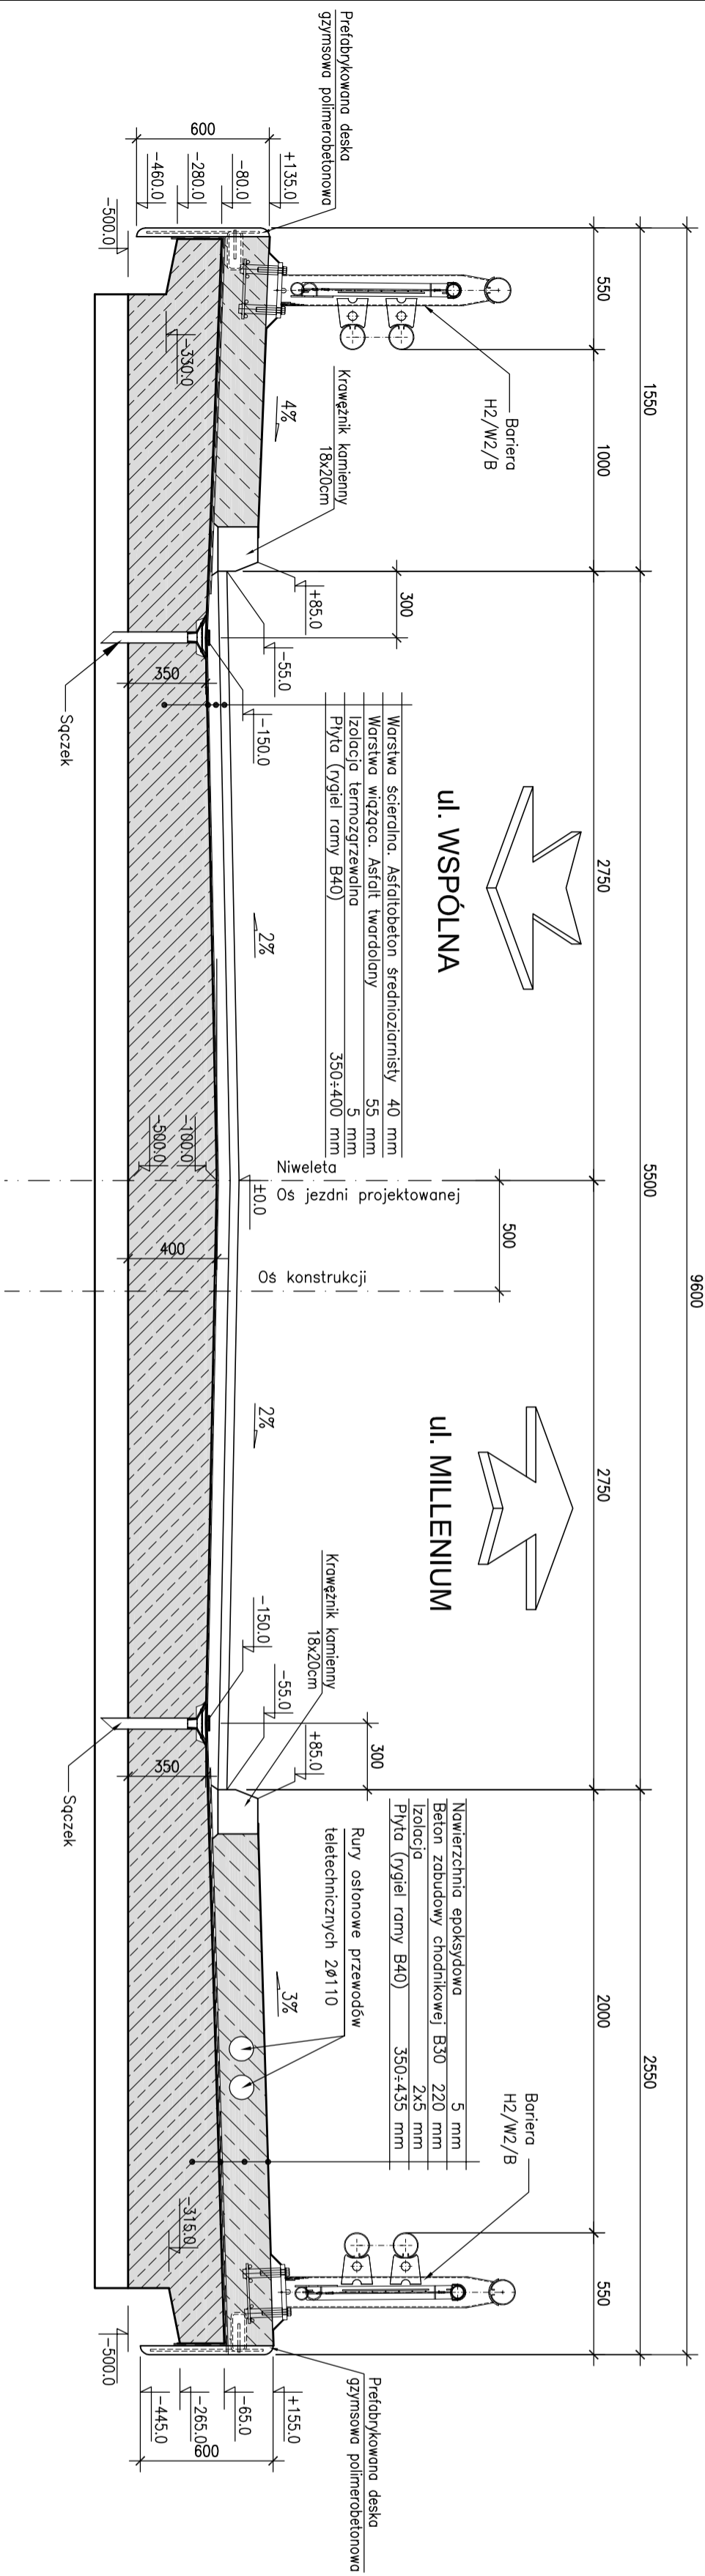

Lp.		Typ modyfikacji		Data		Podpis	
Inwestor:							
ZDP PŁASECZNO				Zarząd Dróg Powiatowych w PŁASECZNIE ul. Kościuszkii 9 05-500 Płaseczno			
Jednostka projektowa:							
TRANSMOST TRANSMOST Sp. z o.o.				02-736 Warszawa ul. Wólbła 21 tel: (+022) 853 51 60			
Opieki budowlany:							
PRZEBUDOWA MOSTU W GŁOSKOWIE WRAZ Z DOJAZDAMI (UL. SZKOLNA W GŁOSKOWIE - DRÓGA NR 2837W)							
Nazwa opracowania:							
PROJEKT WYKONAWCZY MOSTU PRZEBUDOWA MOSTU WRAZ Z DOJAZDAMI							
Tytuł rysunku:							
RYSUNEK OGÓLNY. PRZEKRÓJ POPRZECZNY							
Zespół projektowy							
Stanowisko		Imię i nazwisko		Uprawnienia		Podpis	
PROJEKTANT:		mgr Inż. Robert KURZEJA		MAP/0080/POOM/05			
PROJEKTANT:		mgr Inż. Mariusz ŚNIADECKI		MAZ/0352/PWOM/12			
SPRAWDZAJĄCY:		mgr Inż. Wojciech ŁYZWA		KBU 1-2126-1/70			
Nr arch.:		Stadium:		Data:		Skala:	
2013/02		PW		06.2013		1:25	
Nr rys.-Ark.:							05-00