



INWENTARYZACJA ISTNIEJĄCEGO MOSTU

Skala 1:50

WIDOK Z BOKU

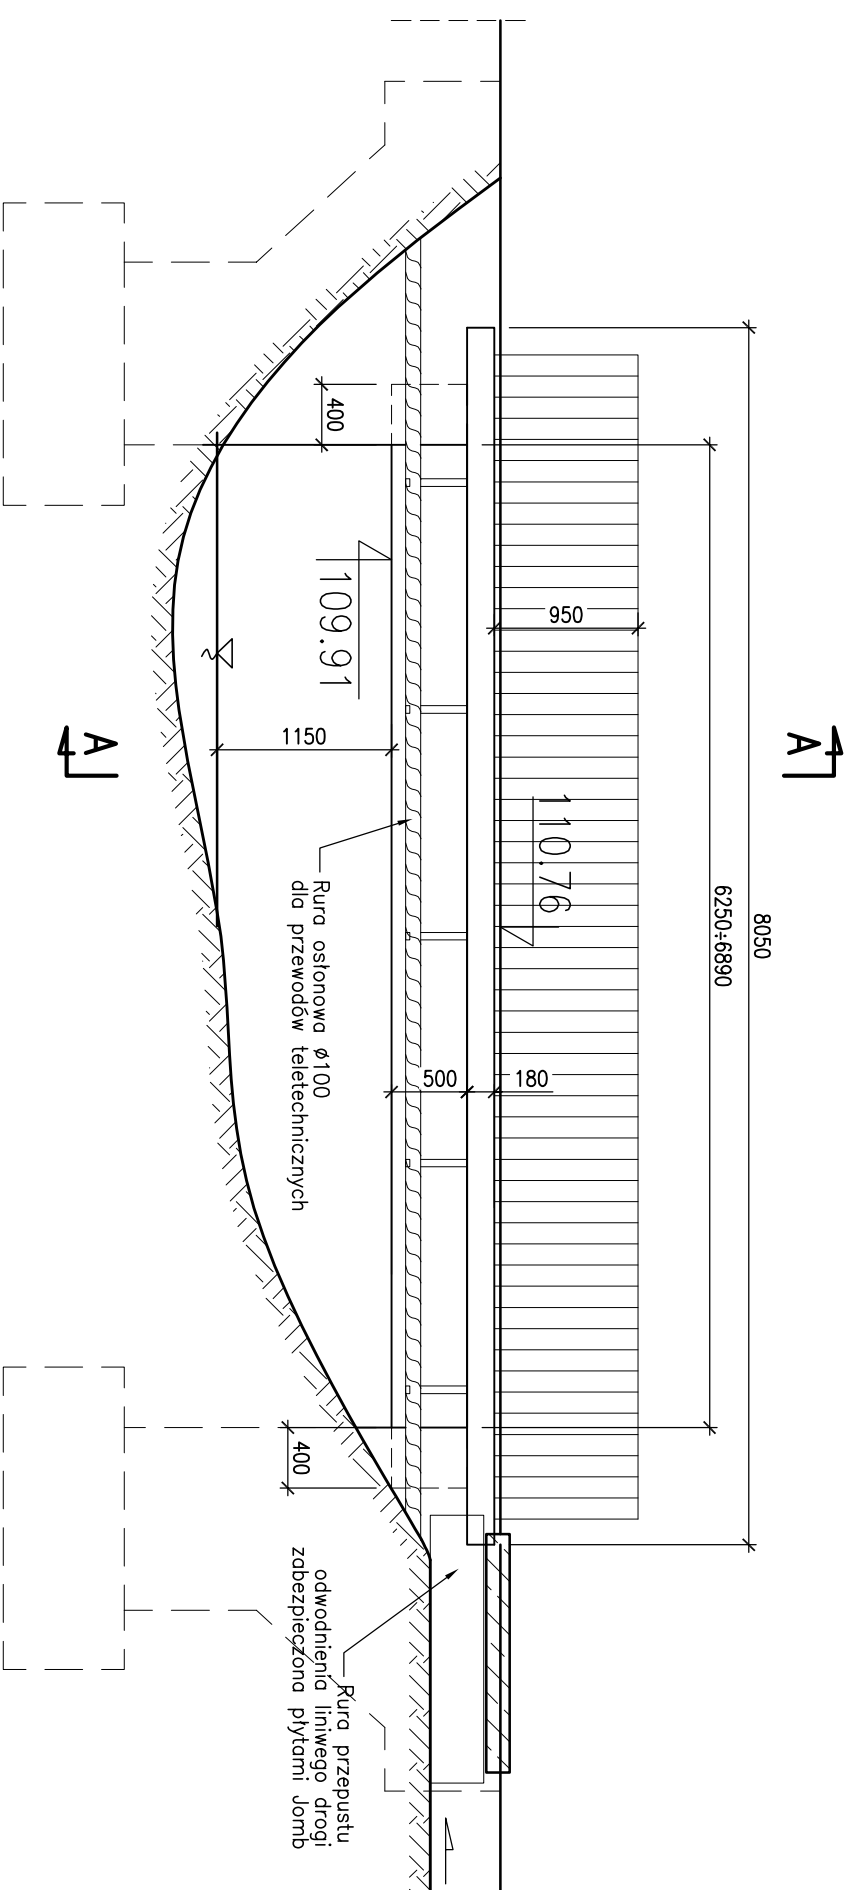

PRZEKRÓJ POPRZECZNY A-A

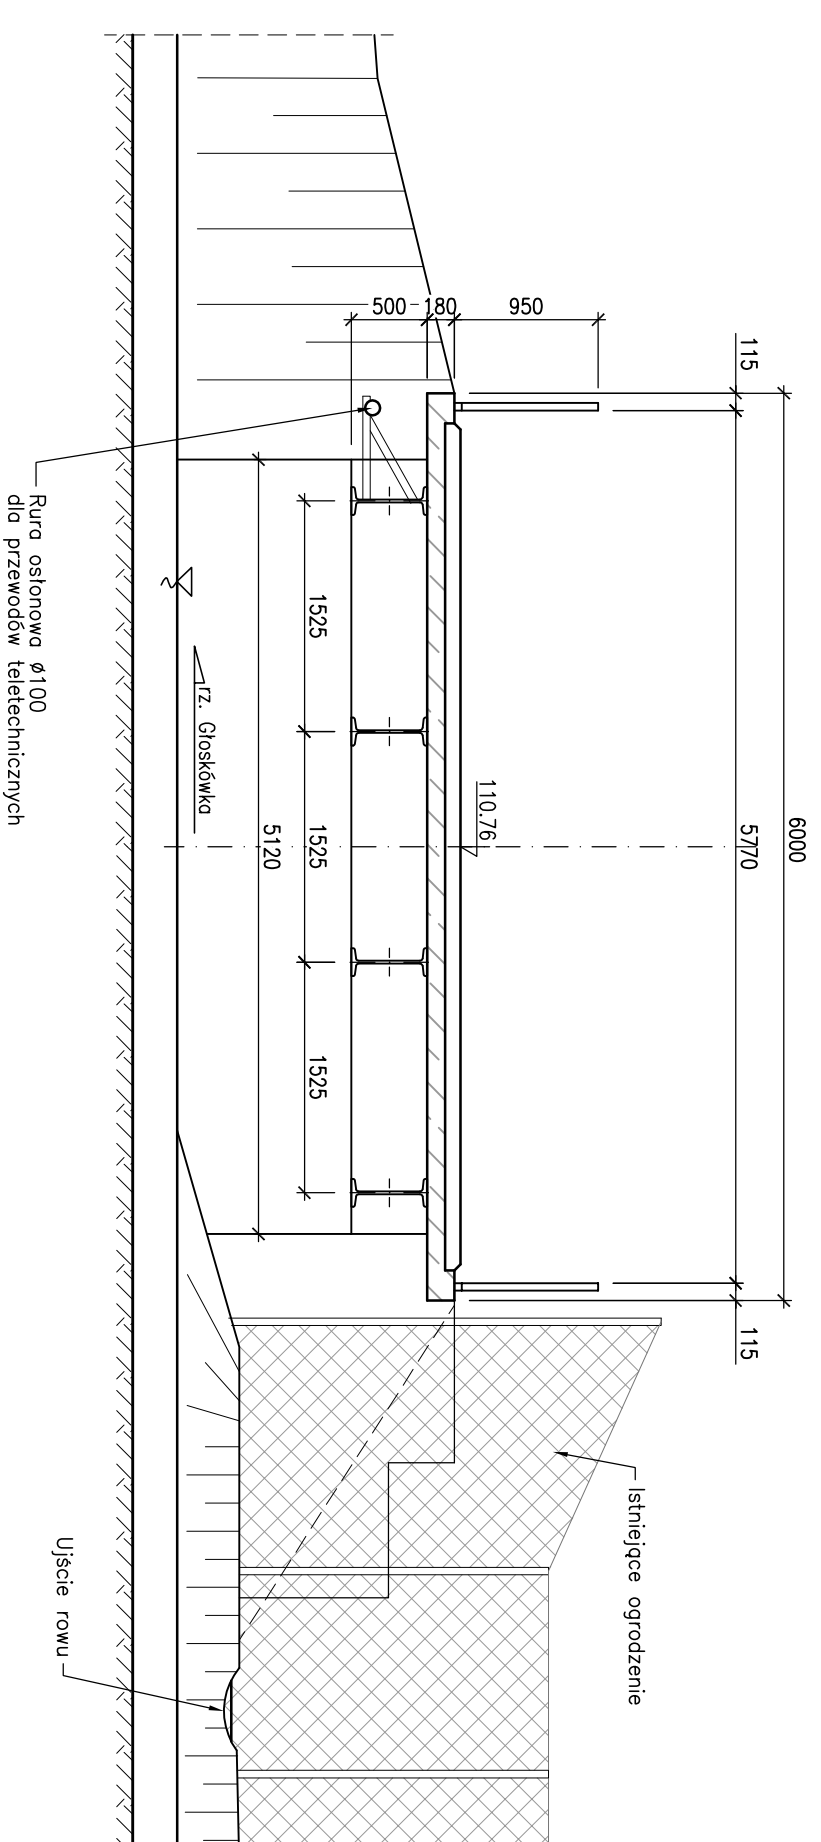

WYKAZ ROZBIÓREK:

- ROZBIÓRKA NAWIERZCHNI NA OBIEKCIE: F=45,0m²
- ROZBIÓRKA IZOLACJI PŁYTY: F=45,0m²
- DEMONTAŻ STALOWYCH BALUSTRAD: L=15,4m
- ROZBIÓRKA PŁYTY USTROJU NOŚNEGO: V=6,0m³
- DEMONTAŻ STALOWYCH BELEK IPE 500: L=4x7m=28m (G=3950Kg)
- ROZBIÓRKA ŻELBETOWYCH EL. PODPÓR:
Skrzydełka: V=4,2m³
Korpusy: V=12,2m³
Fundamenty: V=14,5m³

RAZEM Vc=31,0m³

L=10,5m

F=8,0m²

UWAGI:

- Wszystkie materiały pochodzące z rozbiórek są własnością Inwestora. Wszystkie materiały pochodzące z rozbiórek (oprócz wykazanych w punkcie 2 i 3) należy przetransportować na teren Wytwórni Mas Bitumicznych zlokalizowanej w Włoczej Górze, ul. Żwirowa (Głoków-Wola Głokowska-Włocza Góra - 5,5km).
- Izolację pochodzącą z rozbiórki należy poddać utylizacji.
- Stalowe dźwigary IPE 500 należy złożyć na odkład do ponownego wykorzystania.
- Przy demontażu dźwigarów należy zachować szczególną ostrożność aby nie uległy deformacji i uszkodzeniom.
- Na każdym etapie wyburzania należy zapewnić drożność koryta.

Lp.	Typ modyfikacji	Data	Podpis

Inwestor:

ZDP
Płaseczno
Zarząd Dróg Powiatowych
w Płasecznie
ul. Kościuszki 9
05-500 Płaseczno

Jednostka projektowa:

TRANSMOST
TRANSMOST Sp. z o.o.
02-736 Warszawa
ul. Wróbla 21
tel: (+022) 853 51 60

Obiekt budowlany:

PRZEBUDOWA MOSTU W GŁOSKOWIE WRAZ Z DOJAZDAMI (UL. SZKOLNA W GŁOSKOWIE - DROGA NR 2837W)

Nazwa opracowania:

PROJEKT WYKONAWCZY MOSTU PRZEBUDOWA MOSTU WRAZ Z DOJAZDAMI INWENTARYZACJA ISTNIEJĄCEGO OBIEKTU

Tytuł rysunku:

INWENTARYZACJA ISTNIEJĄCEGO OBIEKTU

Zespół projektowy

Stanowisko	Imię i nazwisko	Uprawnienia	Podpis
PROJEKTANT:	mgr inż. Robert KURZEJA	MAP/0080/P00M/05	
PROJEKTANT:	mgr inż. Mariusz ŚNIADECKI	MAZ/0352/PWOM/12	
SPRAWDZAJĄCY:	mgr inż. Wojciech ŁYŻWA	KBU 1-2-126-1/70	
Nr arch.:	2013/02	Stadium: PW	Data: 06.2013
			Skala: 1:50
			Nr rys.-Ark.: 06-00