PRZEKRÓJ A-A
Skala 1:10

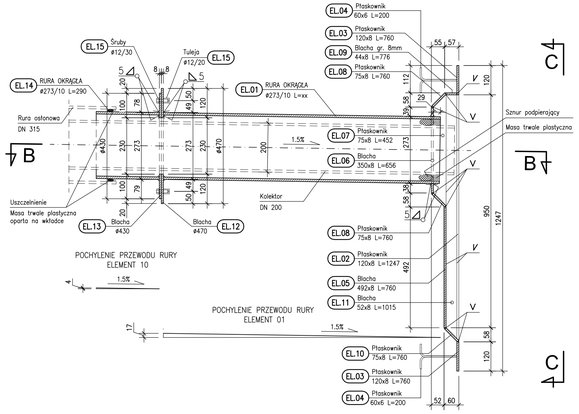

WIDOK C-C
Skala 1:10

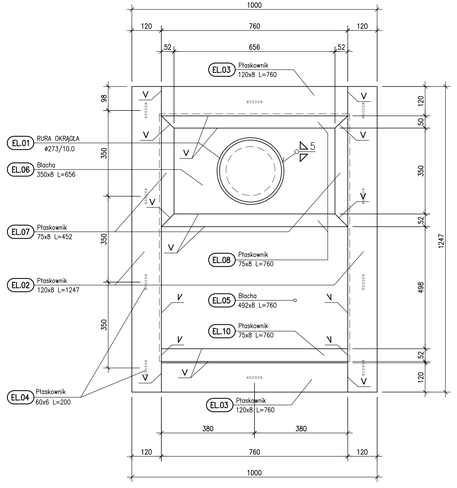

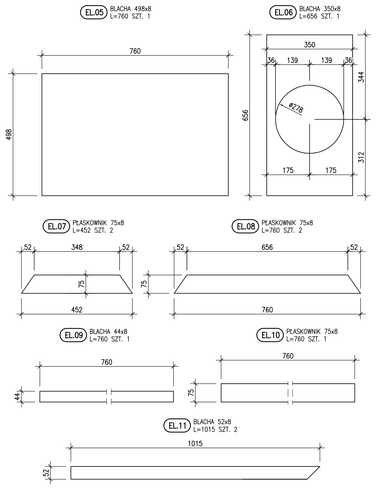

SCHEMAT MONTAŻU OBUDOWY
PRZEKRÓJ PODUŻNY
Skala 1:50

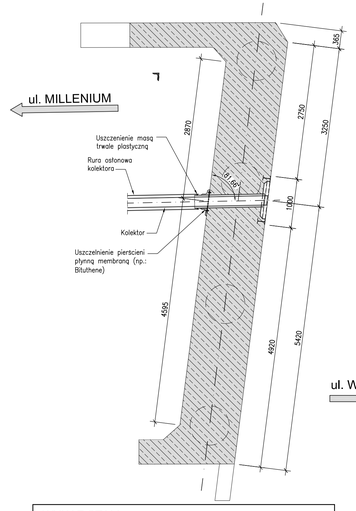

SCHEMAT MONTAŻU OBUDOWY
PRZEKRÓJ POPRZECZNY
Skala 1:50

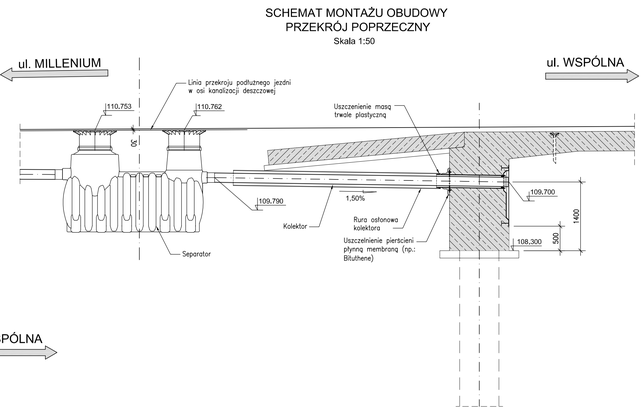

PRZEKRÓJ B-B
Skala 1:10

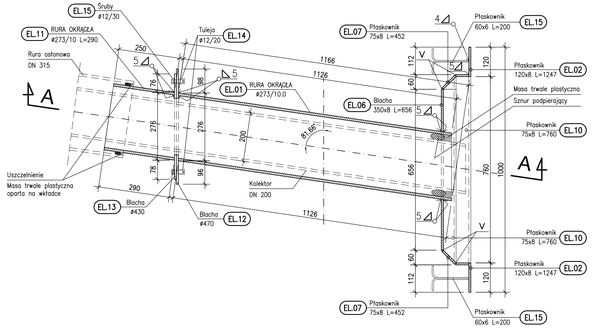

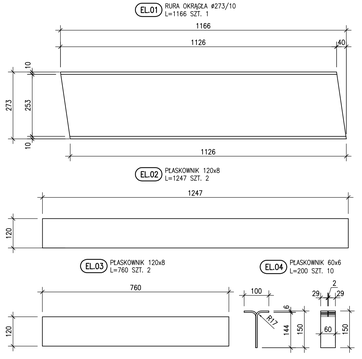

TULEJA Ø25
Skala 1:2

WYKAZ STALI

Nr elem.	Nazwa i opis elementu.	GAT. STALI	Dług.	Ilość	Masa jednostkowa	Masa 1 elem.	Masa razem
[–]	[–]	[–]	[mm]	[szt.]	[kg/mb]	[kg]	[kg]
01	Rura ø 273/10.0	1.4404	1166	1	65.15	75.96	75.96
02	Płaskownik 120x8	1.4404	1247	2	7.54	9.40	18.80
03	Płaskownik 120x8	1.4404	760	2	7.54	5.73	11.46
0.4	Płaskownik 60x6	1.4404	200	10	2.83	0.56	5.66
05	Blacha 498x8	1.4404	760	1	31.27	23.7	23.7
06	Blacha 350x8	1.4404	656	1	21.98	14.42	14.42
07	Płaskownik 75x8	1.4404	452	2	4.71	2.12	4.25
08	Płaskownik 75x8	1.4404	760	2	4.71	3.57	7.15
09	Blacha 44x8	1.4404	760	1	2.66	2.02	2.02
10	Płaskownik 75x8	1.4404	760	1	4.71	3.57	3.57
11	Blacha 52x8	1.4404	1015	1	3.26	3.31	3.31
12	Blacha ø 470	1.4404	–	1	–	10.9	10.9
13	Blacha ø 430	1.4404	–	1	–	9.11	9.11
14	Rura ø 273/10.0	1.4404	290	1	65.15	18.89	18.89
15	Tuleja ø 25	1.4404	–	6	–	0.12	0.75
16	Śruby M12/30	A4	–	6	–	–	–
					RAZEM:		210
					Dodatek na spoiny [1.8%]:		4
					ŁĄCZNIE:		214

UWAGI:

1. NALEŻY ZASTOSOWAĆ STAL NIERDZEWNĄ GAT.1.4404 wg PN-EN 10088 lub równoważną
2. POWIERZCHNIE WIDOCZNE - BEZPOŚREDNIO NARAŻONE NA KONTAKT ZE ŚCIEKAMI NALEŻY ODPOWIEDNIO WYKOŃCZYĆ. MAKSYMALNA DOPUSZCZALNA CHROPOWATOŚĆ DLA POWIERZCHNI WIDOCZNYCH NA PRZEKROJU C-C POWINNA BYĆ NA POZIOMIE Ra<0,5μm (WYKOŃCZENIE TYPU 2K)
3. POZOSTAŁE POWIERZCHNIE - ZALECANY TYP WYKOŃCZENIA 1D - CHROPOWATOŚĆ Ra<μm4÷7
4. KRÓCIEC ZAMONTOWAĆ NA SILIKONIE PO ROZDESKOWANIU PRZED WYKONANIEM IZOLACJI CIENKIEJ
5. PO ZAMONTOWANIU PIERŚCIENIE KRÓĆCA I OBUDOWY USZCZELNIĆ PŁYNNĄ MEMBRANĄ (np. BITUTHENE)

Lp.	Typ modyfikacji	Data	Podpis

Inwestor:	ZDP PIASECZNO	**Zarząd Dróg Powiatowych w PIASECZNIE** ul. Kościuszki 9 05-500 Piaseczno	
Jednostka projektowa:	TRANSMOST TRANSMOST Sp. z o.o.	02-736 Warszawa ul. Wróbla 21 tel: (+022) 853 51 60	
Obiekt budowlany:	**PRZEBUDOWA MOSTU W GŁOSKOWIE WRAZ Z DOJAZDAMI (UL. SZKOLNA W GŁOSKOWIE - DROGA NR 2837W)**		
Nazwa opracowania:	PROJEKT WYKONAWCZY MOSTU **PRZEBUDOWA MOSTU WRAZ Z DOJAZDAMI**		
Tytuł rysunku:	**OBUDOWA KOLEKTORA ŚCIEKÓW ZE STALI NIERDZEWNEJ**		

Zespół projektowy

Stanowisko	Imię i nazwisko	Uprawnienia	Podpis
PROJEKTANT:	mgr inż. Robert KURZEJA	MAP/0080/POOM/05	
PROJEKTANT:	mgr inż. Mariusz ŚNIADECKI	MAZ/0352/PWOM/12	
SPRAWDZAJĄCY:	mgr inż. Wojciech ŁYŻWA	KBU 1-2126-1/70	

Nr arch.:	Stadium:	Data:	Skala:	Nr rys.-Ark.:
2013/02	PW	06.2013	1:50 1:25 1:10	**25-00**