



# ZAŁOŻENIA TECHNOLOGII WYKONANIA ROBÓT

SKALA 1:100


FAZA I - WYMIANA ŁOŻYSK

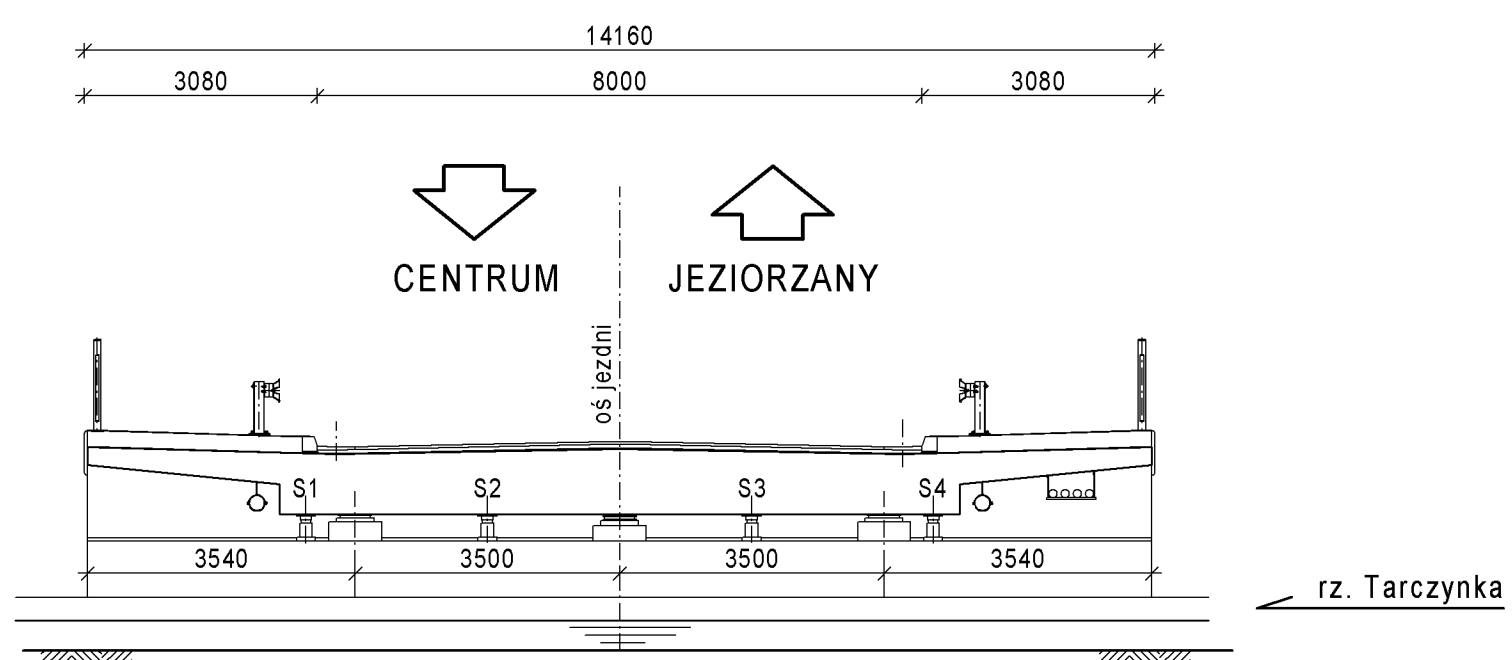


FAZA IV - WZMOCNIENIE MOSTU NA ZGINANIE PŁASKOWNIKAMI STALOWYMI

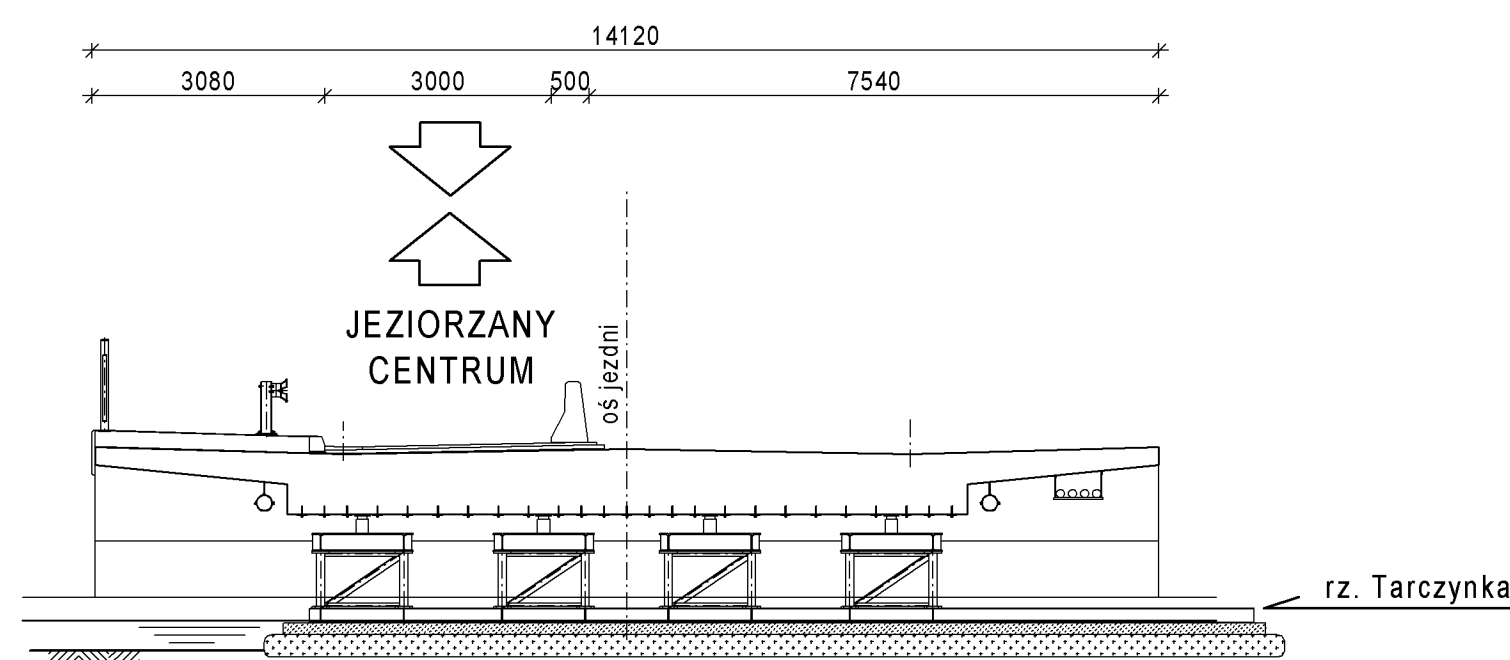


FAZA VII - WZMOCNIENIE DRUGIEJ POŁOWY MOSTU NA ŚCINANIE PRĘTAMI STALOWYMI I WYKONANIE NADBETONU NA PŁYTCIE

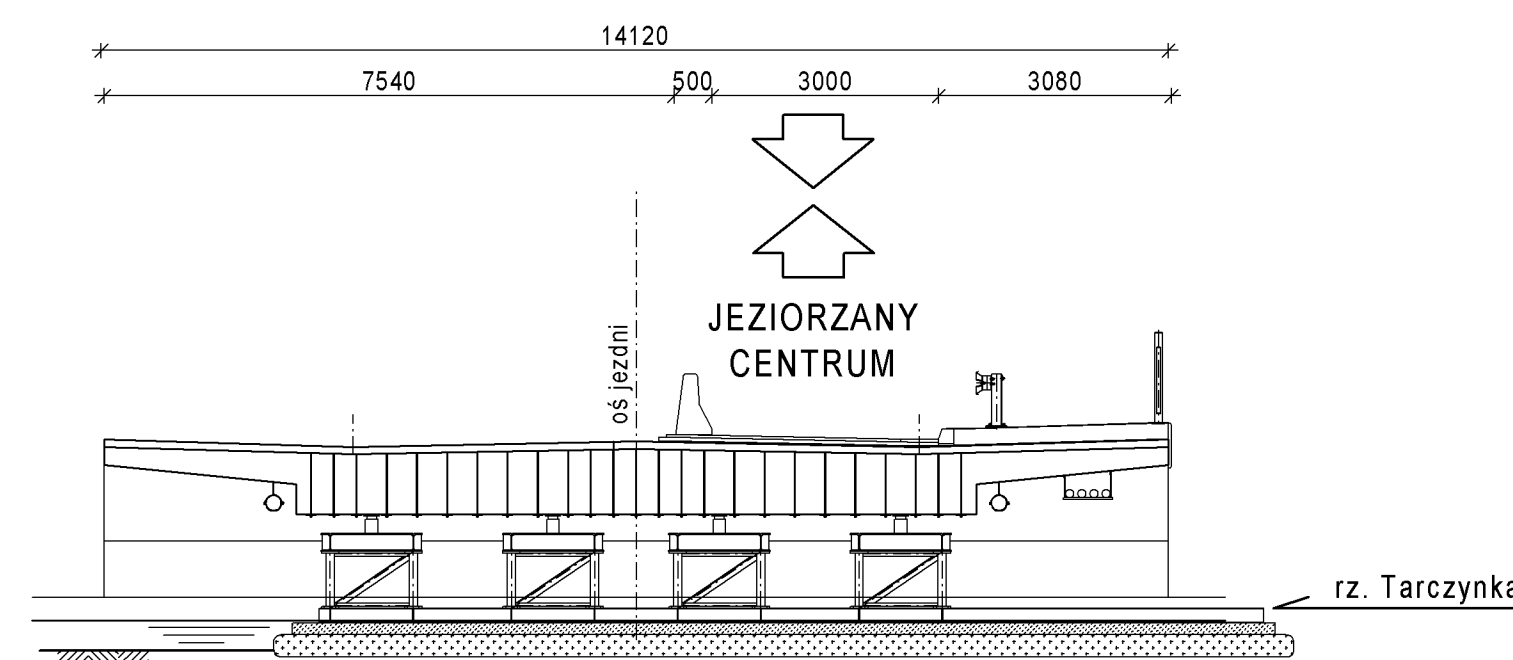


FAZA II - ROZBIÓRKA WYPOSAŻENIA MOSTU OD STRONY GÓRNEJ WODY

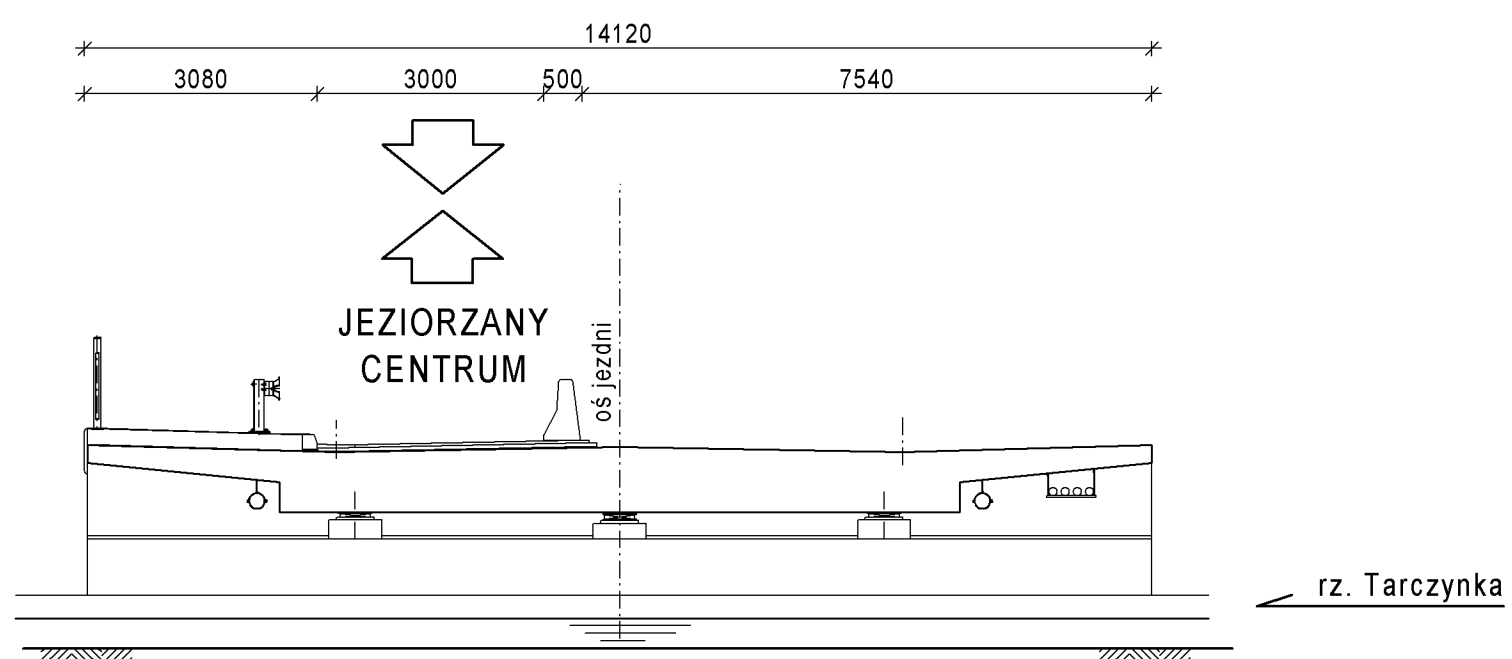


FAZA V - WZMOCNIENIE POŁOWY MOSTU NA ŚCINANIE PRĘTAMI STALOWYMI I WYKONANIE NADBETONU NA PŁYTCIE

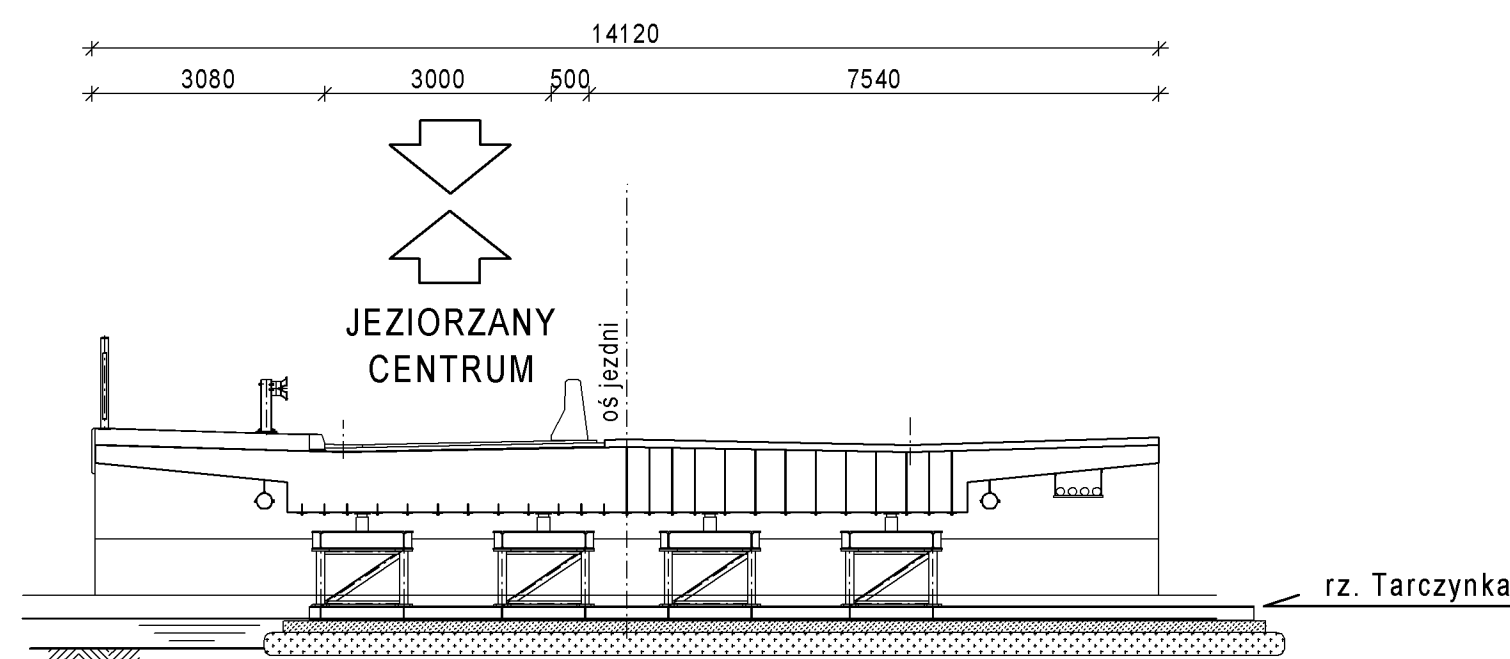


FAZA VIII - WYKONANIE NAWIERZCHNI I WYPOSAŻENIA NA DRUGIEJ POŁOWIE MOSTU ROZBIÓRKA PODPARĆ, WYKONANIE PRÓNEGO OBCIĄŻENIA, PRZYWRÓCENIE RUCHU

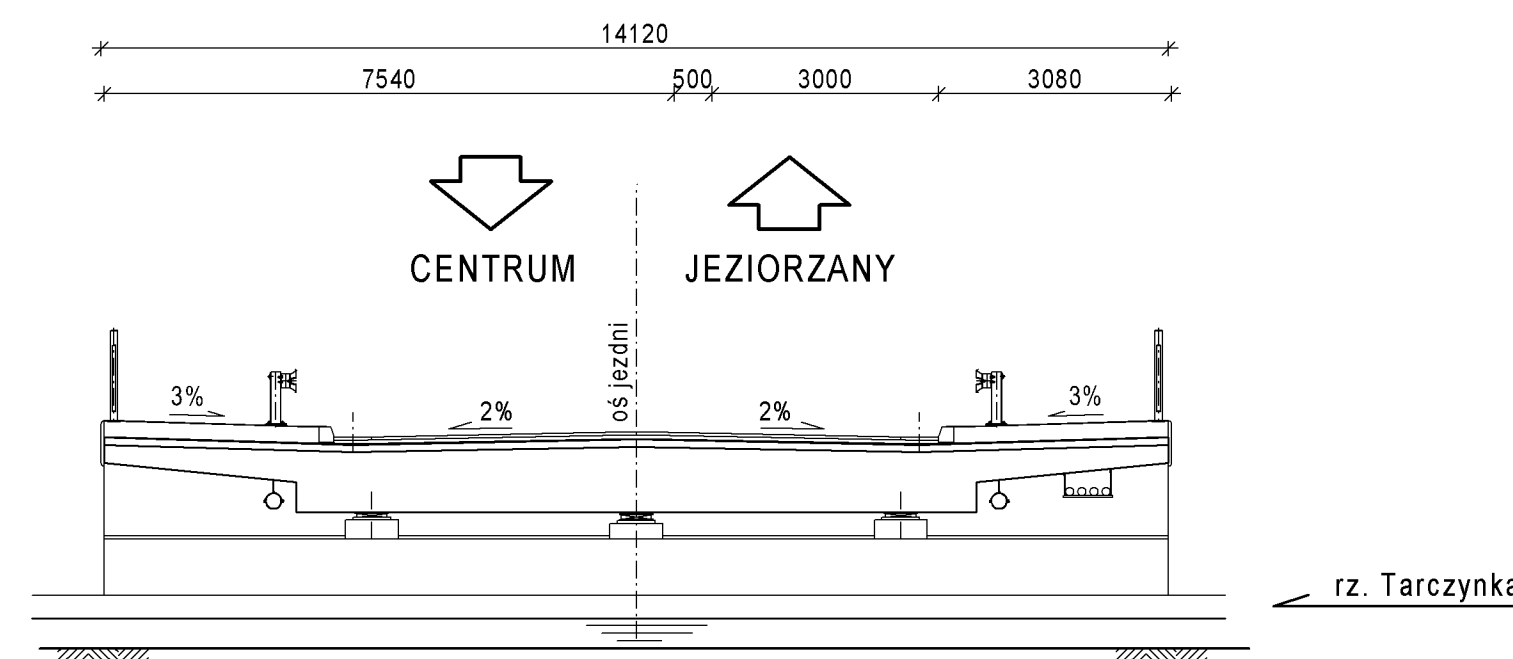

FAZA III - PODPARCIE I WYPCHNIĘCIE KONSTRUKCJI MOSTU

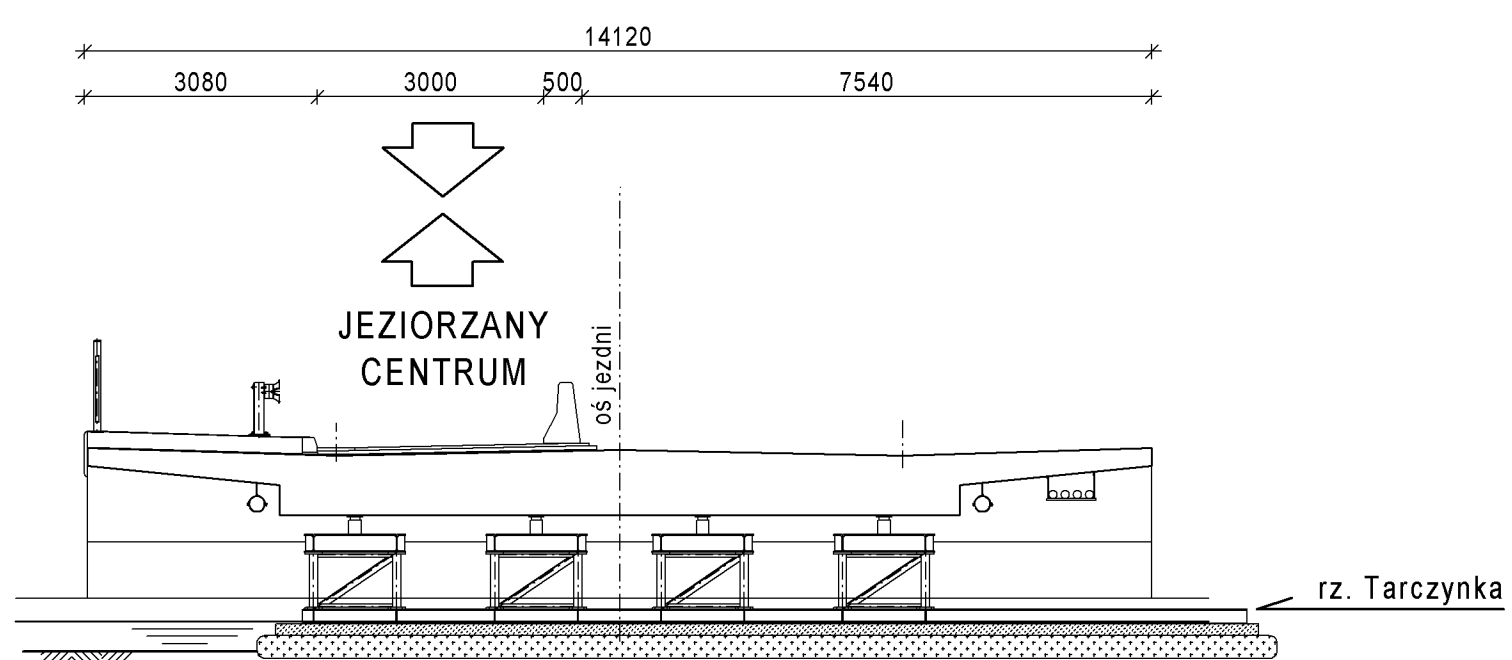

FAZA VI - WYKONANIE NAWIERZCHNI I WYPOSAŻENIA NA POŁOWIE MOSTU I PRZEŁOŻENIE RUCHU POJAZDÓW ORAZ PIESZYCH

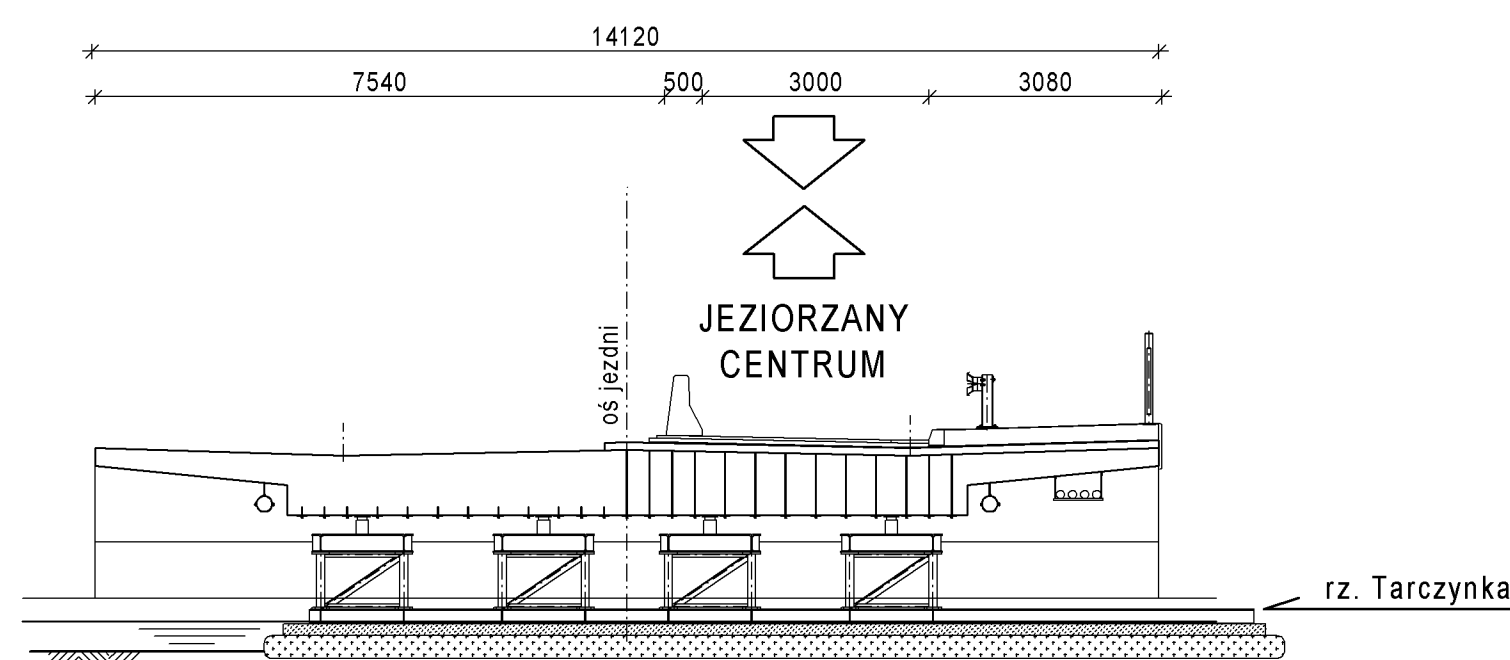

UWAGI:

1. Wymianę łożysk należy przeprowadzić wg rys. M-09.
2. Zakres robót rozbiórkowych dla wzmocnienia konstrukcji mostu pokazano na rys. M-02.
3. Wypchnięcie konstrukcji przed wzmocnieniem należy wykonać przeprowadzić wg rys. M-14.
4. Wykonanie wzmocnienia konstrukcji płyty pomostu pokazano na rys. M-05.
5. Wykonanie nadbetonu płyty pomostu pokazano na rys. M-06.

Lp.	Typ modyfikacji	Data	Podpis	
ZAMAWIAJĄCY				
 POWIAT PIASECZYŃSKI ZARZĄD DRÓG POWIATOWYCH 05-500 PIASECZNO ul. Kościuszki 9 tel. (22) 756 24 82		BIURO PROJEKTÓW		
		 POMOST Warszawa Sp. z o.o. ul. Marynarska 14 02-874 Warszawa tel. fax: (22) 943 78 01 e-mail: bp@pomost.com.pl		
FUNKCJA	IMIĘ I NAZWISKO	BRANŻA	NR UPRAWNIEN	PODPIS
Główny Projektant	mgr inż. Krzysztof Grej	mosty	Wa 27/60	
Projektant	mgr inż. Mirosław Wyrzykowski	mosty	Wa 692/61	
	mgr inż. Cezary Woźniak	mosty	MAZ0394/POOM09	
Opracował				
Sprawdził	mgr inż. Jerzy Bąk	mosty	Wa 38/60	
INWESTYCJA				
WZMOCNIENIE MOSTU PRZEZ RZEKĘ TARCZYŃKĘ W CIĄGU DRÓGI POWIATOWEJ NR 2855W UL. GRÓJECKA W TARCZYŃCE, DO KLASY A				
Obiekt	Nazwa rysunku			
MOST	ZAŁOŻENIA TECHNOLOGII WYKONANIA ROBÓT			
Nr umowy / projektu	Skala	Data		
01/06/2014	1 : 100	07.2014		
OZNACZENIE RYSUNKU				
Branża	Stadium	Nr rysunku	Nr rew.	
M	PW	M - 15	00	