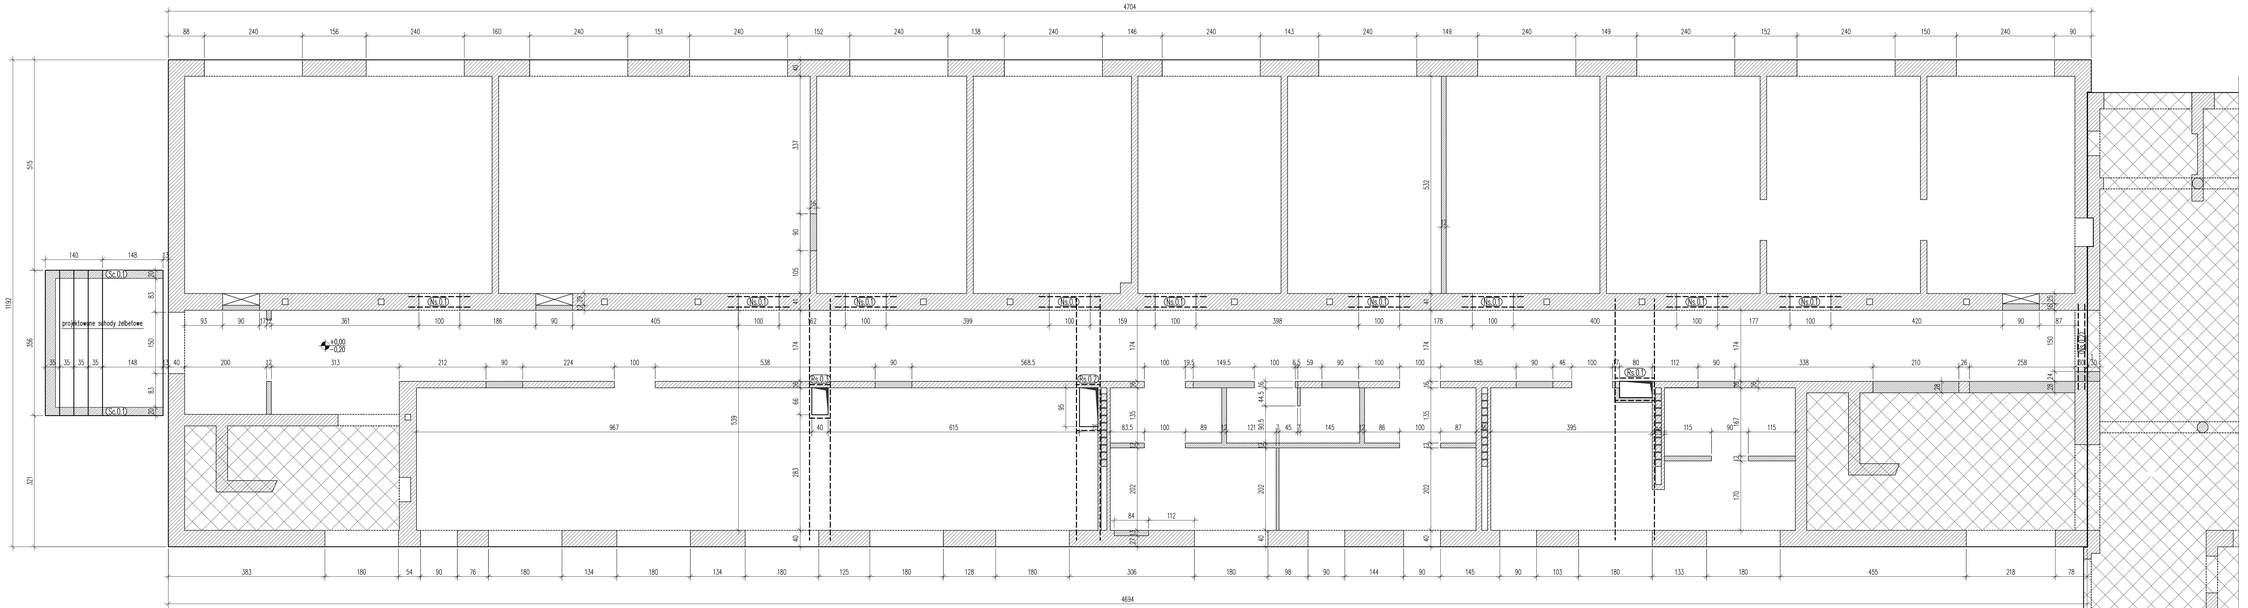

Uwagi:
- Roboty wykonywać pod nadzorem osób uprawnionych.
- Roboty wykonywać zgodnie ze sztuką budowlaną, zasadami BHP i obowiązującymi przepisami.
- Przed wykonaniem zapoznać się z opisem technicznym.
- Wszelkie niezgodności w dokumentacji zgłaszać projektantowi przed wykonaniem.
- Projekt rozpatrywać łącznie z projektem architektury.
- Przed wykonaniem porównać wszystkie otwory z projektami branżowymi i architekturą.
- Rysunek rozpatrywać łącznie z rysunkami szczegółowymi ścian, słupów, belek i schodów.
- Wykotwienia ścian, słupów, schodów i attyk na rysunkach szczegółowych tych elementów.
- Nad wszystkimi narysowanymi ścianami wykonać wieńce potrzebne.
- Elementy żelbetowe według rysunków szczegółowych.

Uwagi:
- Dostosowanie wielkości i rozmieszczenia otworów w stropie do rozstawu belek stropowych umożliwia nie wykonywanie stalowych rusztów.
- Na schemacach nie zaznaczono otworów o średnicy mniejszej niż 15cm. Należy je wykonać nie naruszając żeber nośnych stropów.

- istniejące ściany murowane
- elementy żelbetowe
- elementy do wykurzenia
- projektowane ściany działowe
- (SD.01) – projektowane nadproża stalowe
- (SS.01) – projektowane ruszty stalowe

Beton C20/25
Stal (SIOS) A0 – ø
(BSI500) A–IIIN – ø
otulina 3,0cm

PRACOWNIA PROJEKTOWA:
APM
SZTUKA PROJEKTOWANIA
02-068 Warszawa ul. Ogrodowska 19/8A, 39 , tel. kom. +48 606246745
NIP 5213 ... REGON ...
www.facebook.com/APMSzkolnyPrzedszkolnyPl
e_mail: biuro@apmszkolnyprzedszkolny.pl

TEMATU: REMONT SKRZYDŁA BUDYNKU SPECJALNEGO OŚRODKA SZKOLNO-WYCHOWAWCZEGO

LOKALIZACJA: UL. SZPITALNA 12, 05-600 PIASECZNO DZIAŁKA EWID. 18 OBRĘB 53

INWESTOR: SPECJALNY OŚRODEK SZKOLNO-WYCHOWAWCZY

BRANŻA: KONSTRUKCJA | PROJEKT BUDOWLANY | CZERWIEC 2015

OPRACOWANIE:	mgr inż. GRZEGORZ MAZUREK	NADZIEJA PROCKY	
SPRAWDZAŁ(A):	mgr inż. ANDRZEJ CZAJKOWSKI	KL-2712/87	

TREŚĆ RYSUNKU: RZUT PARTERU SCHEMAT KONSTRUKCJI

SKALA: 1:50

NR RYSUNKU: K02

WYŁĄCZNA WŁASNOŚĆ INTELECTUALNA - ZGODNA Z ART. 8 UP. PRAW.