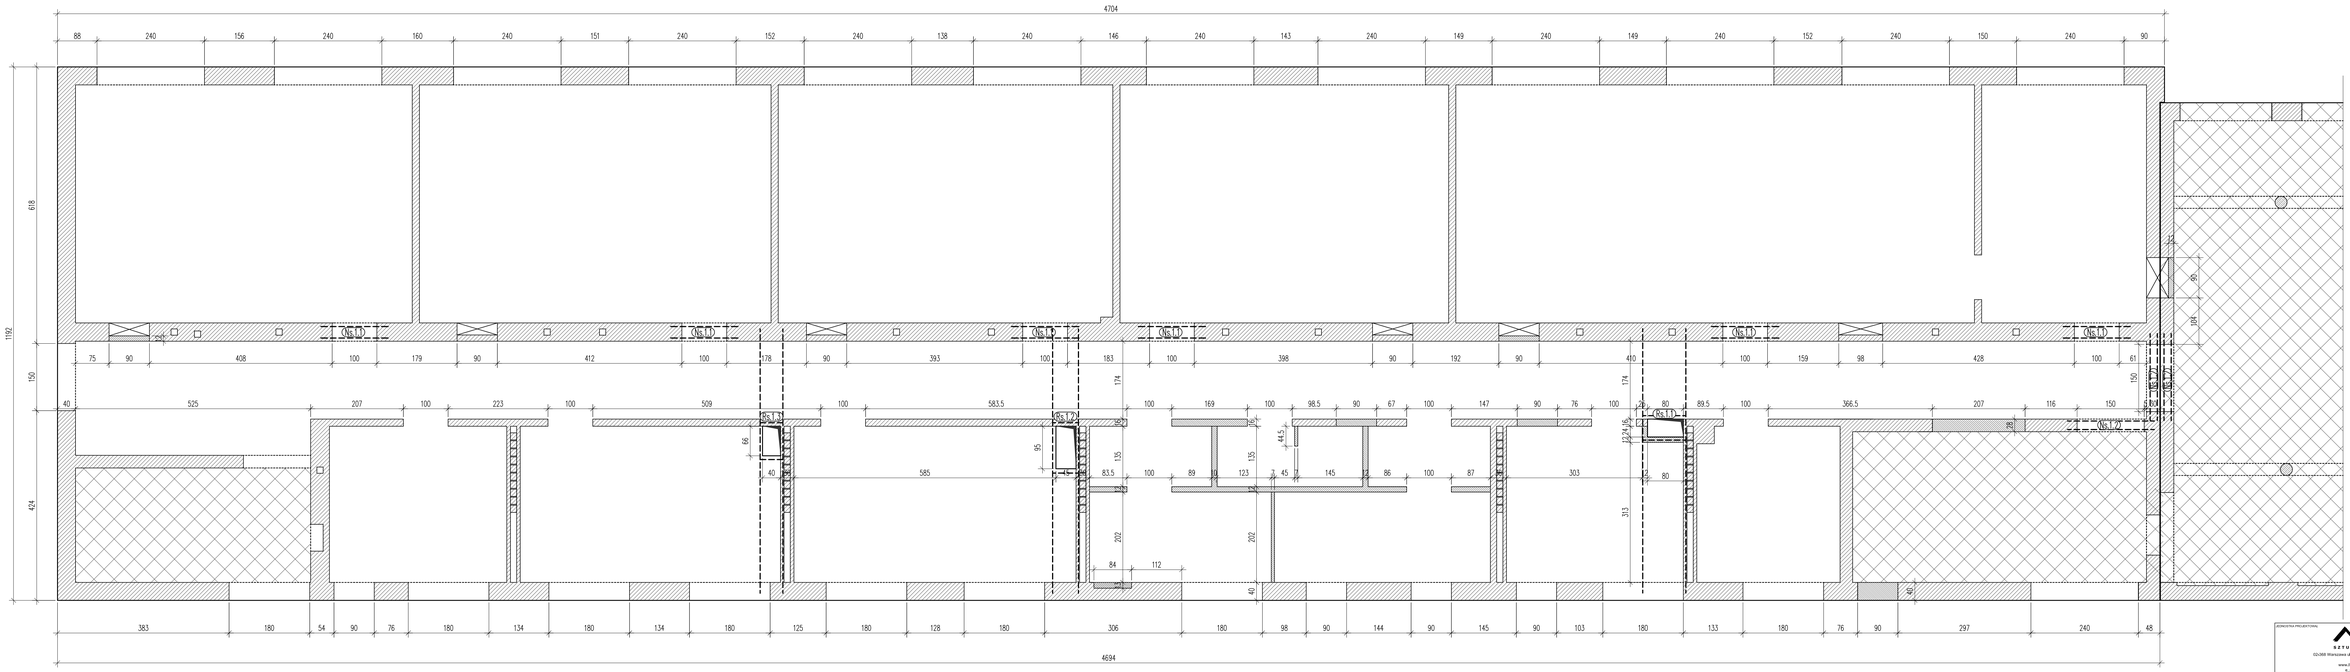

Beton C20/25
Stal (St0S) A0 – ø
(BSt500) A–IIIN – #
otulina 3,0cm

Uwagi:
– Dostosowanie wielkości i rozmieszczenia otworów w stropie do rozstawu belek stropowych umożliwia nie wykonywanie stalowych rusztów.
– Na schematach nie zaznaczono otworów o średnicy mniejszej niż 15cm. Należy je wykonać nie naruszając żeber nośnych stropów.

Uwagi:
– Roboty wykonywać pod nadzorem osób uprawnionych.
– Roboty wykonywać zgodnie ze sztuką budowlaną, zasadami BHP i obowiązującymi przepisami.
– Przed wykonaniem zapoznać się z opisem technicznym.
– Wszelkie niezgodności w dokumentacji zgłaszać projektantowi przed wykonaniem.
– Projekt rozpatrywać łącznie z projektem architektury.
– Przed wykonaniem porównać wszystkie otwory z projektami branżowymi i architektury.
– Rysunek rozpatrywać łącznie z rysunkami szczegółowymi ścian, słupów, belek i schodów.
– Wykonawca ścian, słupów, schodów i attyk na rysunkach szczegółowych tych elementów.
– Nad wszystkimi nanoszonymi ścianami wykonać wieńce i wieńce pośrednie.
– Elementy żelbetowe według rysunków szczegółowych.

– istniejące ściany murowane
– elementy żelbetowe
(OSŁ1) – projektowane nadproża stalowe
(RSŁ1) – projektowane rusztu stalowe
– elementy do wyburzenia
– projektowane ściany działowe

PRACOWNIA PROJEKTOWA
APM
SZTUKA PROJEKTOWANIA
03-289 Warszawa ul. Gąsiorowskiego 17/84, 35 tel./fax: (+48 22) 668 67 40
www.apmsp@tlokownia.pl
www.facebook.com/tlokownia/tlokownia
e-mail: biuro@tlokownia.com.pl

TEMAT:
REMONT SKRZYDŁA BUDYNKU
SPECJALNEGO OŚRODKA SZKOLNO-WYCHOWAWCZEGO

LOKALIZACJA: UL. SZYNALNA 12, 05-600 PIASECZNO
DZIAŁKA EWID. 18 OBRĘB 53

INWESTOR: SPECJALNY OŚRODEK SZKOLNO-WYCHOWAWCZY

BRANŻA: KONSTRUKCJA | FAZA: PROJEKT BUDOWLANY | DATA: CZERWIEC 2015

OPRACOWAŁ:	MGR INŻ. GRZEGORZ MAZUREK	NR UPRAWNIEŃ:	PODPIS:
		MAZG/0457/POOK/11	
SPRAWDZIŁ:	MGR INŻ. ANDRZEJ CZAJKOWSKI	PL-272/87	

TREŚĆ RYSUNKU: RZUT 1 PIĘTRA
SCHEMAT KONSTRUKCJI

SKALA: 1:50

NR RYSUNKU: K12