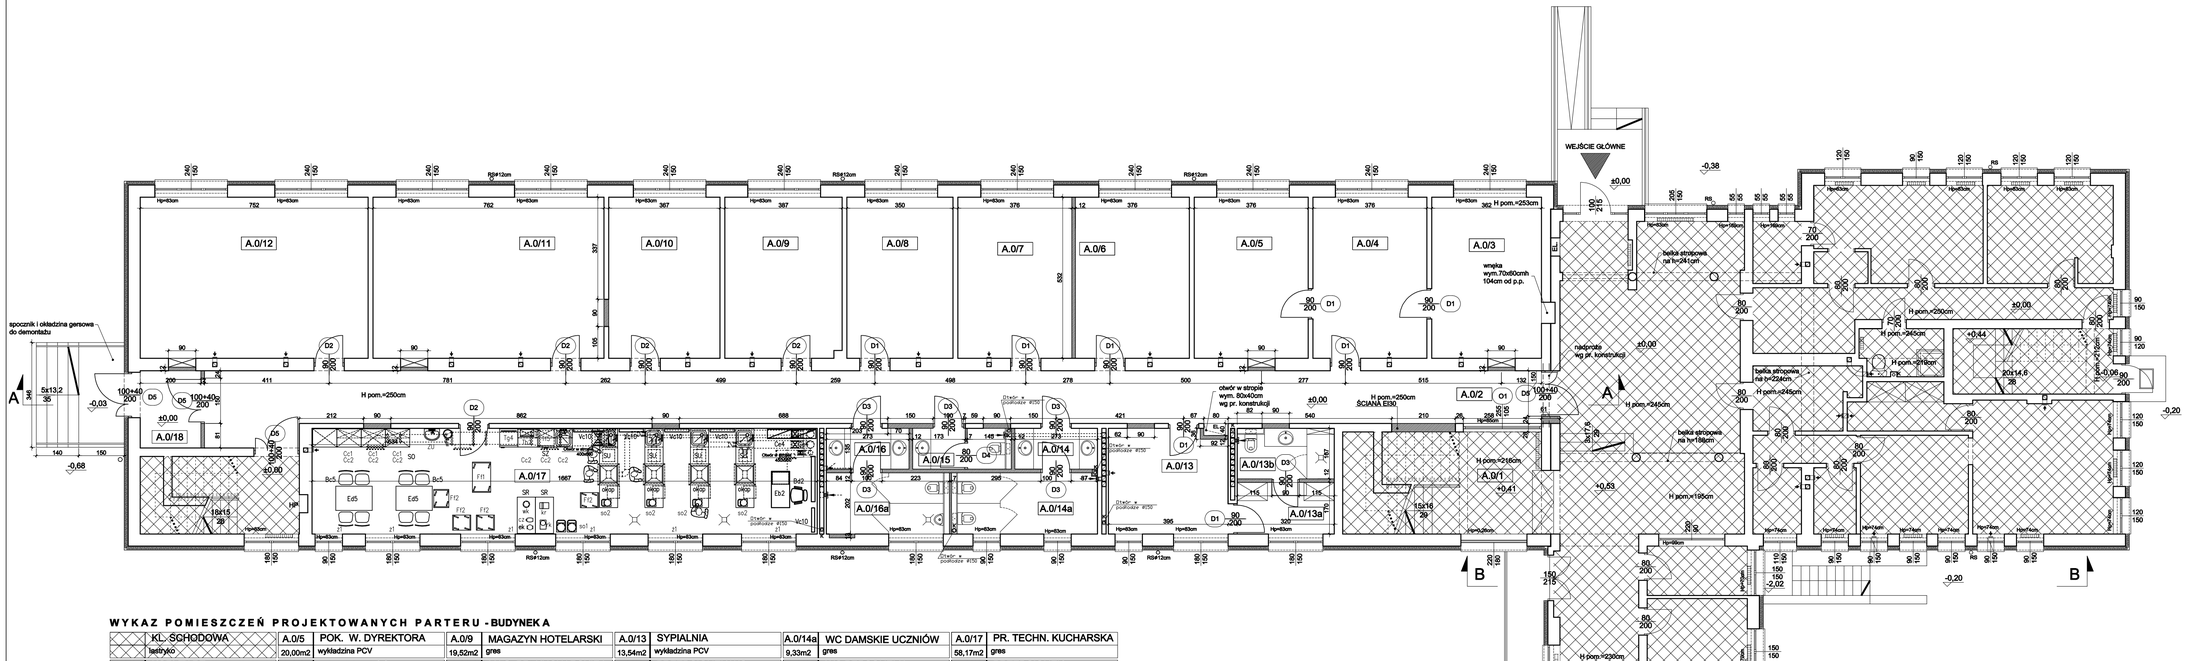

WYKAZ POMIESZCZEŃ PROJEKTOWANYCH PARTERU - BUDYNEKA

	KL. SCHODOWA	A.0/5	POK. W. DYREKTORA	A.0/9	MAGAZYN HOTELARSKI	A.0/13	SYPIALNIA	A.0/14a	WC DAMSKIE UCZNIÓW	A.0/17	PR. TECHN. KUCHARSKA
	lastryko	20,00m2	wykładzina PCV	19,52m2	gres	13,54m2	wykładzina PCV	9,33m2	gres	58,17m2	gres
A.0/2	KORYTARZ	A.0/6	KSIĘGOWOŚĆ	A.0/10	MAG. PR. KUCHARSKIEJ	A.0/13a	PRZEDSIONEK WC	A.0/15	WC PERSONELU	A.0/18	PRZEDSIONEK
79,30m2	wykładzina PCV	20,00m2	wykładzina PCV	20,51m2	wykładzina PCV	5,44m2	wykładzina PCV	4,02m2	gres	5,10m2	gres
A.0/3	POK. DYREKTORA	A.0/7	KADRY	A.0/11	SALA LEKCYJNA	A.0/13b	WC	A.0/16	PRZEDS.WC MĘSKICH		KL. SCHODOWA
19,25m2	wykładzina PCV	20,00m2	wykładzina PCV	40,53m2	wykładzina PCV	5,34m2	gres	3,68m2	gres		lastryko
A.0/4	SEKRETARIAT	A.0/8	PEDAGOG	A.0/12	SALA LEKCYJNA	A.0/14	PRZEDS.WC DAMSKICH	A.0/16a	WC MĘSKIE UCZNIÓW	**POWIERZCHNIA ŁĄCZNA :**	**435,71 m2**
20,00m2	wykładzina PCV	20,51m2	wykładzina PCV	40,00m2	wykładzina PCV	3,68m2	gres	7,79m2	gres		

LEGENDA:

- POZA ZAKRESEM OPRACOWANIA
- ŚCIANY ISTNIEJĄCE
- ŚCIANY PROJEKTOWANE Z BLOCZKÓW POROTHERM

UWAGI:

WSZYSTKIE WYMIARY SPRAWDZIĆ W NATURZE PRZED PRZYSTĄPIENIEM I W TRAKCIE WYKONYWANIA PRAC BUDOWLANYCH,

PROJEKT ARCHITEKTONICZNY ROZPATRYWAĆ ŁĄCZNIE Z PROJEKTAMI BRANŻOWYMI, EWENTUALNE ROZBIEŻNOŚCI SKONSULTOWAĆ Z PROJEKTANTEM,

WSZYSTKIE PODWIESZENIA I OBUDOWY WYKONAĆ PO MONTAŻU KANAŁÓW WENTYLACJI MECHANICZNEJ, UŁOŻENIU WSZYSTKICH INSTALACJI I SPRAWDZENIU ICH SZCZELNOŚCI,

WYKONAWCA MA OBOWIĄZEK UZYSKAĆ APROBATĘ GŁÓWNEGO PROJEKTANTA BĄDŹ JEGO PRZEDSTAWICIELA W WYPADKU ZMIAN ROZWIĄZAŃ PROJEKTOWYCH,

ELEMENTY KONSTRUKCYJNE WG PROJEKTU KONSTRUKCJI,

WSZYSTKIE PRACE BUDOWLANE I INSTALACYJNE WYKONAĆ ZGODNIE Z WARUNKAMI TECHNICZNYMI WYKONANIA I ODBIORU ROBÓT.

JEDNOSTKA PROJEKTOWA:

APM
SZTUKA PROJEKTOWANIA
02-368 Warszawa ul. Opaczewska 15 lok. 35 tel. kom. +48 609294745
www.apm-projektowanie.pl
www.facebook.com/APMSztukaProjektowania
e_mail: biuro@apm-projektowanie.pl

TEMAT:
REMONT SKRZYDŁA A BUDYNKU SPECJALNEGO OŚRODKA SZKOLNO-WYCHOWAWCZEGO

LOKALIZACJA:
UL. SZPITALNA 12, 05-500 PIASECZNO
DZIAŁKA NR EWID. 18 OBRĘB 53

INWESTOR:
SPECJALNY OŚRODEK SZKOLNO-WYCHOWAWCZY

BRANŻA:	FAZA:	DATA:
ARCHITEKTURA	PRACE REMONTOWE	CZERWIEC 2015

	IMIĘ I NAZWISKO	NR UPRAWNIEŃ	PODPIS
OPRACOWAŁ:	inż. arch. PAWEŁ MICHNOWSKI		
SPRAWDZAJĄCY:	mgr inż. arch. GRAŻYNA ZYCHOWICZ	We-105/93	

TREŚĆ RYSUNKU:
RZUT PARTERU
EL. PROJEKTOWANE

SKALA: 1:100
NR RYSUNKU: A/02

Prawo autorskie zastrzeżone. Ustawa z dn. 4.02.1994 r.