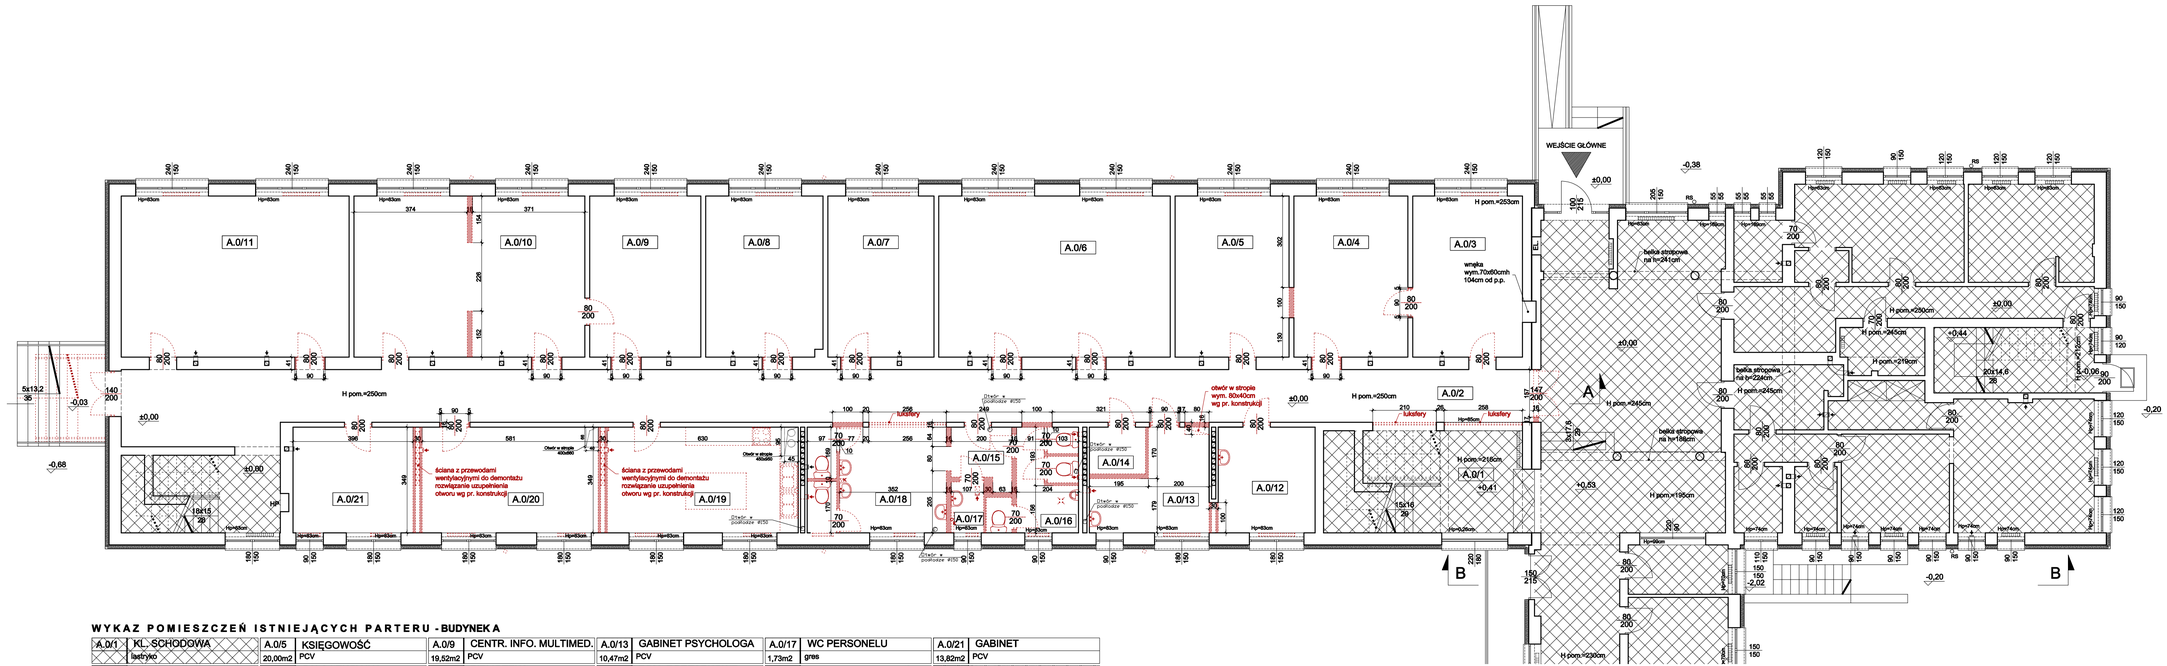

WYKAZ POMIESZCZEŃ ISTNIEJĄCYCH PARTERU - BUDYNEK A

A.0/1	KL. SCHODOWA	A.0/5	KSIĘGOWOŚĆ	A.0/9	CENTR. INFO. MULTIMED.	A.0/13	GABINET PSYCHOLOGA	A.0/17	WC PERSONELU	A.0/21	GABINET
	lastryko	20,00m2	PCV	19,52m2	PCV	10,47m2	PCV	1,73m2	gres	13,82m2	PCV
A.0/2	KORYTARZ	A.0/6	SALA LEKCYJNA	A.0/10	BIBLIOTEKA	A.0/14	POM. PORZĄDKOWE	A.0/18	WC DAMSKIE UCZNIÓW	A.0/22	KL. SCHODOWA
85,35m2	PCV	40,64m2	PCV	40,04m2	PCV	2,84m2	PCV	15,57m2	gres		lastryko
A.0/3	POK. DYREKTORA	A.0/7	SALA LEKCYJNA	A.0/11	SALA LEKCYJNA	A.0/15	PRZEDSIONEK WC	A.0/19	PRACOWNIA TECHN. 1		
19,25m2	wykładzina dywanowa	18,62m2	PCV	40,00m2	PCV	3,62m2	gres	21,98m2	gres		
A.0/4	SEKRETARIAT	A.0/8	SALA LEKCYJNA	A.0/12	GABINET PEDAGOGA	A.0/16	WC MĘSKIE UCZNIÓW	A.0/20	PRACOWNIA TECHN. 2		
20,00m2	PCV	20,51m2	PCV	11,16m2	PCV	7,73m2	gres	20,21m2	gres		

POWIERZCHNIA ŁĄCZNA : 461,27 m2

LEGENDA:

POZA ZAKRESEM OPRACOWANIA

ŚCIANY ISTNIEJĄCE

ELEMENTY DO DEMONTAŻU

UWAGI:

WSZYSTKIE WYMIARY SPRAWDZIĆ W NATURZE PRZED PRZYSTĄPIENIEM I W TRAKCIE WYKONYWANIA PRAC BUDOWLANYCH,

PROJEKT ARCHITEKTONICZNY ROZPATRYWAĆ ŁĄCZNIE Z PROJEKTAMI BRANŻOWYMI, EWENTUALNE ROZBIEŻNOŚCI SKONSULTOWAĆ Z PROJEKTANTEM,

WSZYSTKIE PODWIESZENIA I OBUDOWY WYKONAĆ PO MONTAŻU KANAŁÓW WENTYLACJI MECHANICZNEJ, UŁOŻENIU WSZYSTKICH INSTALACJI I SPRAWDZENIU ICH SZCZELNOŚCI,

WYKONAWCA MA OBOWIĄZEK UZYSKAĆ APROBATĘ GŁÓWNEGO PROJEKTANTA BĄDŹ JEGO PRZEDSTAWICIELA W WYPADKU ZMIAN ROZWIĄZAŃ PROJEKTOWYCH,

ELEMENTY KONSTRUKCYJNE WG PROJEKTU KONSTRUKCJI,

WSZYSTKIE PRACE BUDOWLANE I INSTALACYJNE WYKONAĆ ZGODNIE Z WARUNKAMI TECHNICZNYMI WYKONANIA I ODBIORU ROBÓT.

JEDNOSTKA PROJEKTOWA:
APM
SZTUKA PROJEKTOWANIA
02-368 Warszawa ul. Opaczewska 15 lok. 35 tel. kom. +48 608284745
www.apm-projektowania.pl
www.facebook.com/ApmSztukaProjektowania
e_mail: biuro@apm-projektowania.pl

TEMAT:
REMONT SKRZYDŁA A BUDYNKU SPECJALNEGO OŚRODKA SZKOLNO-WYCHOWAWCZEGO

LOKALIZACJA:
UL. SZPITALNA 12, 05-500 PIASECZNO
DZIAŁKA NR EWID. 18 OBRĘB 53

INWESTOR:
SPECJALNY OŚRODEK SZKOLNO-WYCHOWAWCZY

BRANŻA:	FAZA:	DATA:
ARCHITEKTURA	PRACE REMONTOWE	CZERWIEC 2015

	IMIĘ I NAZWISKO	NR UPRAWNIEŃ	PODPIS
OPRACOWAŁ:	inż. arch. PAWEŁ MICHNOWSKI		
SPRAWDZAJĄCY:	mgr inż. arch. GRAŻYNA ZYGHOWICZ	Wa-105/93	

TREŚĆ RYSUNKU:
RZUT PARTERU
EL. DEMONTAŻOWE

SKALA: 1:100

NR RYSUNKU: A/01

Prawo autorskie zastrzeżone. Ustawa z dn. 4.02.1994 r.