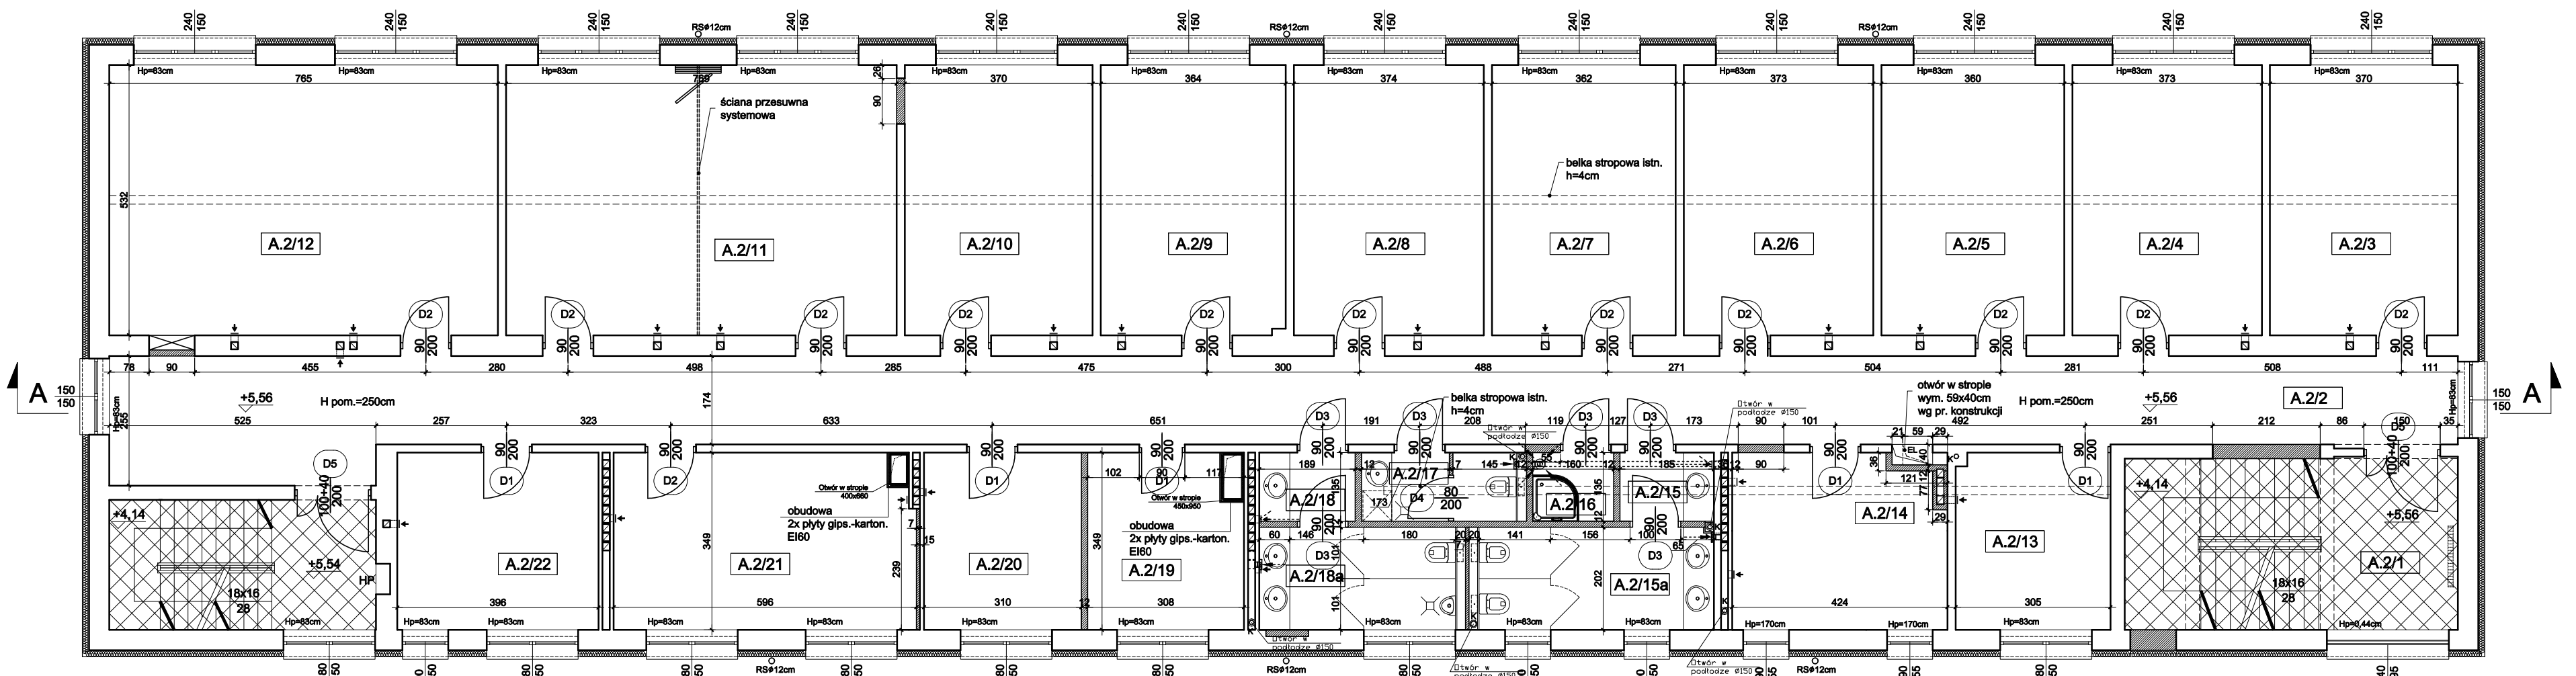

WYKAZ POMIESZCZEŃ PROJEKTOWANYCH PIĘTRA 2 - BUDYNEK A (INTERNAT)

	KL. SCHODOWA lastryko	A.2/5	KLASA SPECJALNA 19,15m2 wykładzina PCV	A.2/9	KLASA SPECJALNA 19,32m2 wykładzina PCV	A.2/13	SALA WYCISZEŃ 10,59m2 wykładzina PCV	A.2/16	BRODZIK 2,15m2 gres	A.2/19	TERAPIA 10,74m2 wykładzina PCV
A.2/2	KORYTARZ 84,71m2 wykładzina PCV	A.2/6	KLASA SPECJALNA 19,85m2 wykładzina PCV	A.2/10	KLASA SPECJALNA 19,67m2 wykładzina PCV	A.2/14	TERAPIA PEDAGOGICZNA 14,48m2 wykładzina PCV	A.2/17	WC PERSONELU 4,01m2 gres	A.2/20	LOGOPEDA 10,81m2 wykładzina PCV
A.2/3	KLASA SPECJALNA 19,68m2 wykładzina PCV	A.2/7	KLASA SPECJALNA 19,25m2 wykładzina PCV	A.2/11	KLASA SPECJALNA 40,91m2 wykładzina PCV	A.2/15	PRZEDS. WC DAMSKICH 2,49m2 gres	A.2/18	PRZEDS. WC MĘSKICH 8,66m2 gres	A.2/21	SALA POLISENSORYCZNA 20,80m2 wykładzina PCV
A.2/4	KLASA SPECJALNA 19,84m2 wykładzina PCV	A.2/8	KLASA SPECJALNA 19,89m2 wykładzina PCV	A.2/12	KLASA SPECJALNA 40,69m2 wykładzina PCV	A.2/15a	WC DAMSKIE UCZNIÓW 9,33m2 gres	A.2/18a	WC MĘSKIE UCZNIÓW 7,79m2 gres	A.2/22	PSYCHOLOG 13,82m2 wykładzina PCV
											KL. SCHODOWA lastryko
											POWIERZCHNIA ŁĄCZNA : 438,63 m2

LEGENDA:

POZA ZAKRESEM OPRACOWANIA

ŚCIANY ISTNIEJĄCE

ŚCIANY PROJEKTOWANE Z BLOCZKÓW POROTHERM

UWAGI:

WSZYSTKIE WYMIARY SPRAWDZIĆ W NATURZE PRZED PRZYSTĄPIENIEM I W TRAKCIE WYKONYWANIA PRAC BUDOWLANYCH,

PROJEKT ARCHITEKTONICZNY ROZPATRYWAĆ ŁĄCZNIE Z PROJEKTAMI BRANŻOWYMI,
EWENTUALNE ROZBIEŻNOŚCI SKONSULTOWAĆ Z PROJEKTANTEM,

WSZYSTKIE PODWIESZENIA I OBUDOWY WYKONAĆ PO MONTAŻU KANAŁÓW WENTYLACJI MECHANICZNEJ, UŁOŻENIU WSZYSTKICH INSTALACJI I SPRAWDZENIU ICH SZCZELNOŚCI,

WYKONAWCA MA OBOWIĄZEK UZYSKAĆ APROBATĘ GŁÓWNEGO PROJEKTANTA BĄDŹ JEGO PRZEDSTAWICIELA W WYPADKU ZMIAN ROZWIĄZAŃ PROJEKTOWYCH,

ELEMENTY KONSTRUKCYJNE WG PROJEKTU KONSTRUKCJI,

WSZYSTKIE PRACE BUDOWLANE I INSTALACYJNE WYKONAĆ ZGODNIE Z WARUNKAMI TECHNICZNYMI WYKONANIA I ODBIORU ROBÓT.

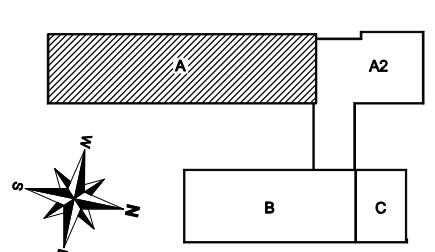

JEDNOSTKA PROJEKTOWA:
APM
SZTUKA PROJEKTOWANIA
02-368 Warszawa ul. Opaczewska 15 lok. 35 tel. kom. +48 606294745
www.apm-projektowanie.pl
www.facebook.com/ApmSztukaProjektowania
e_mail: biuro@apm-projektowanie.pl

TEMAT:
REMONT SKRZYDŁA A BUDYNKU
SPECJALNEGO OŚRODKA SZKOLNO-WYCHOWAWCZEGO

LOKALIZACJA:
UL. SZPITALNA 12, 05-500 PIASECZNO
DZIAŁKA NR EWID. 18 OBRĘB 53

INWESTOR:
SPECJALNY OŚRODEK SZKOLNO-WYCHOWAWCZY

BRANŻA:	FAZA:	DATA:
ARCHITEKTURA	PRACE REMONTOWE	CZERWIEC 2015

	IMIĘ I NAZWISKO	NR UPRAWNIEŃ	PODPIS
OPRACOWAŁ:	inż. arch. PAWEŁ MICHNOWSKI		
	mgr inż. arch. GRAŻYNA ZYCHOWICZ	Ws-105/93	
SPRAWDZAJĄCY:			

TREŚĆ RYSUNKU:
RZUT PIĘTRA 2
EL. PROJEKTOWANE

SKALA: 1:100

NR RYSUNKU: A/06

Prawo autorskie zastrzeżone. Ustawa z dn. 4.02.1994 r.