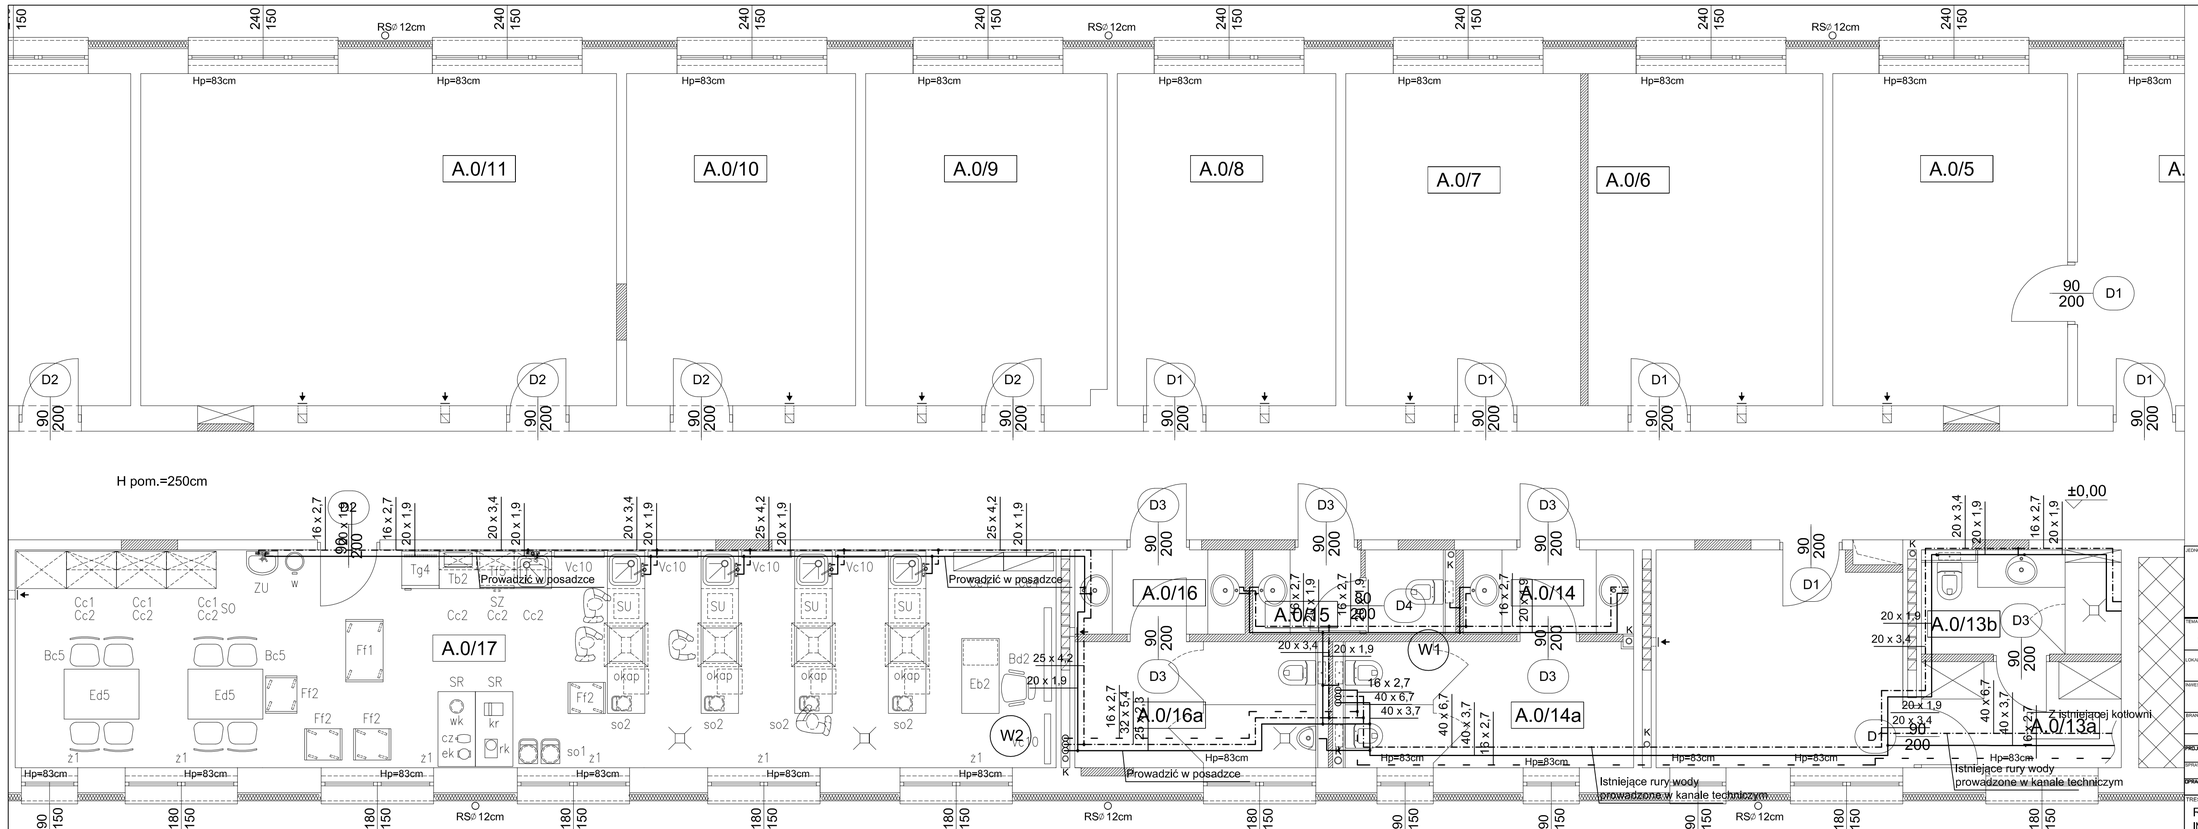

Legenda:

- Woda ciepła
- Woda zimna
- Cyrkulacja
- W1 — pion wody

JEDNOSTKA PROJEKTOWA:

APM
SZTUKA PROJEKTOWANIA
02-368 Warszawa ul. Czeczeńska 15 lok. 25 tel. kom. +48 608294745
www.apm-projektowanie.pl
www.facebook.com/#!/pm/SztukaProjektowania
e_mail:t.biuro@apm-projektowanie.pl

TEMAT:
REMONT SKRZYDŁA A BUDYNKU
SPECJALNEGO OŚRODKA SZKOLNO-WYCHOWAWCZEGO

LOKALIZACJA:
UL. SZPITALNA 12, 05-500 PIASECZNO
DZIAŁKA NR EWID. 18 OBRĘB 53

INWESTOR:
SPECJALNY OŚRODEK SZKOLNO-WYCHOWAWCZY

BRANŻA:	FAZA:	DATA:
SANITARNA	PRACE REMONTOWE	CZERWIEC 2015

	IMIĘ I NAZWISKO	NR UPRAWNIEŃ	PODPIS
PROJEKTANT:	MGR INŻ. RADOSŁAW MISZTAL	LUB/0048/POOS/09	
SPRAWDZAJĄCY:	MGR INŻ. MICHAŁ GOSIEWSKI	MAZ/0136/POOS/13	
OPRACOWAŁ:			

TREŚĆ RYSUNKU:
RZUT PARTERU
INSTALACJA WODY

SKALA: 1:50
NR RYSUNKU: IS-11

Prawa autorskie zastrzeżone. Ustawa z dn. 4.02.1994 r.