


A.1/4

- Legenda:
- Woda ciepła
  - Woda zimna
  - - - - - Cyrkulacja
  - pion wody
  - W1

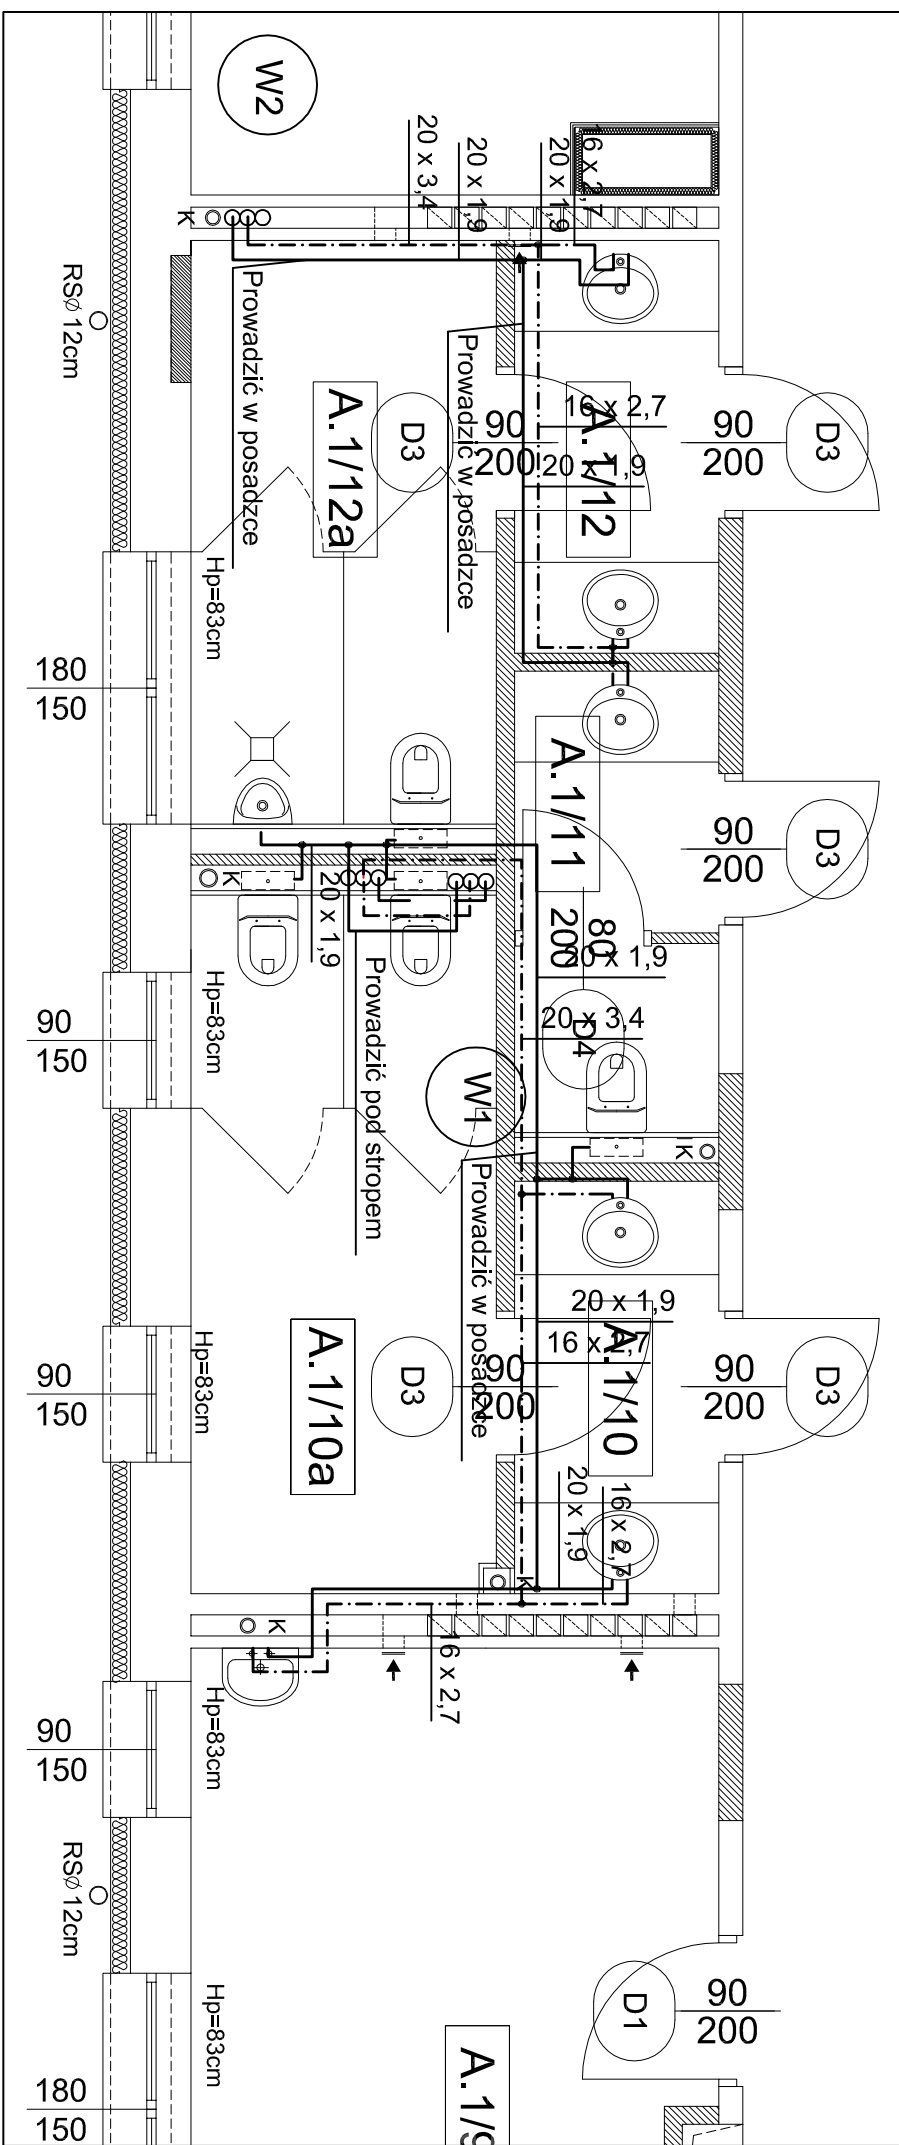

A.1/5

<p>TEMAT:  <b>REMONT SKRZYDŁA A BUDYNKU          SPECJALNEGO OŚRODKA SZKOLNO-WYCHOWAWCZEGO</b></p>		<p>LOKALIZACJA:          UL. SZPITALNA 12, 05-500 PASECZNO          DZIAŁKA NR EWID. 18 OBRĘB 53</p>		<p>INWESTOR:          SPECJALNY OŚRODEK SZKOLNO-WYCHOWAWCZY</p>	
<p>BRANŻA:          SANITARNA</p>		<p>FAZA:          PRACE REMONTOWE</p>		<p>DATA:          CZERWIEC 2015</p>	
<p>PROJEKTANT:          MGR INŻ. RADOŚLAW MISZTAŁ</p>		<p>MIĘJ. NAZWIŚKO:          NR UPRAWNIENI:          LUB/0048/POOS/09</p>		<p>FOOTPRINTS</p>	
<p>SPRAWOZDAJĄCY:          MGR INŻ. MICHAŁ GOSIEWSKI</p>		<p>OPRACOWAŁ:          MAZ0138/POOS/13</p>		<p>SKALA:          1:50</p>	
<p>TREŚĆ RYSUNKU:          RZUT I PIĘTRA          INSTALACJA WODY</p>		<p>PRACOWNIA:          SZTUKA PROJEKTOWANIA</p>		<p>NR RYSUNKU:          IS-12</p>	
<p>PRACOWNIA: SZTUKA PROJEKTOWANIA          02-388 Warszawa ul. Opaczewska 15 lok. 35 tel. kom. +48 609294745          www.facebook.com/AgmSztukaProjektowania          www.facebook.com/AgmSztukaProjektowania          e-mail: biuro@agmprojektowanie.pl</p>					