



Legenda:

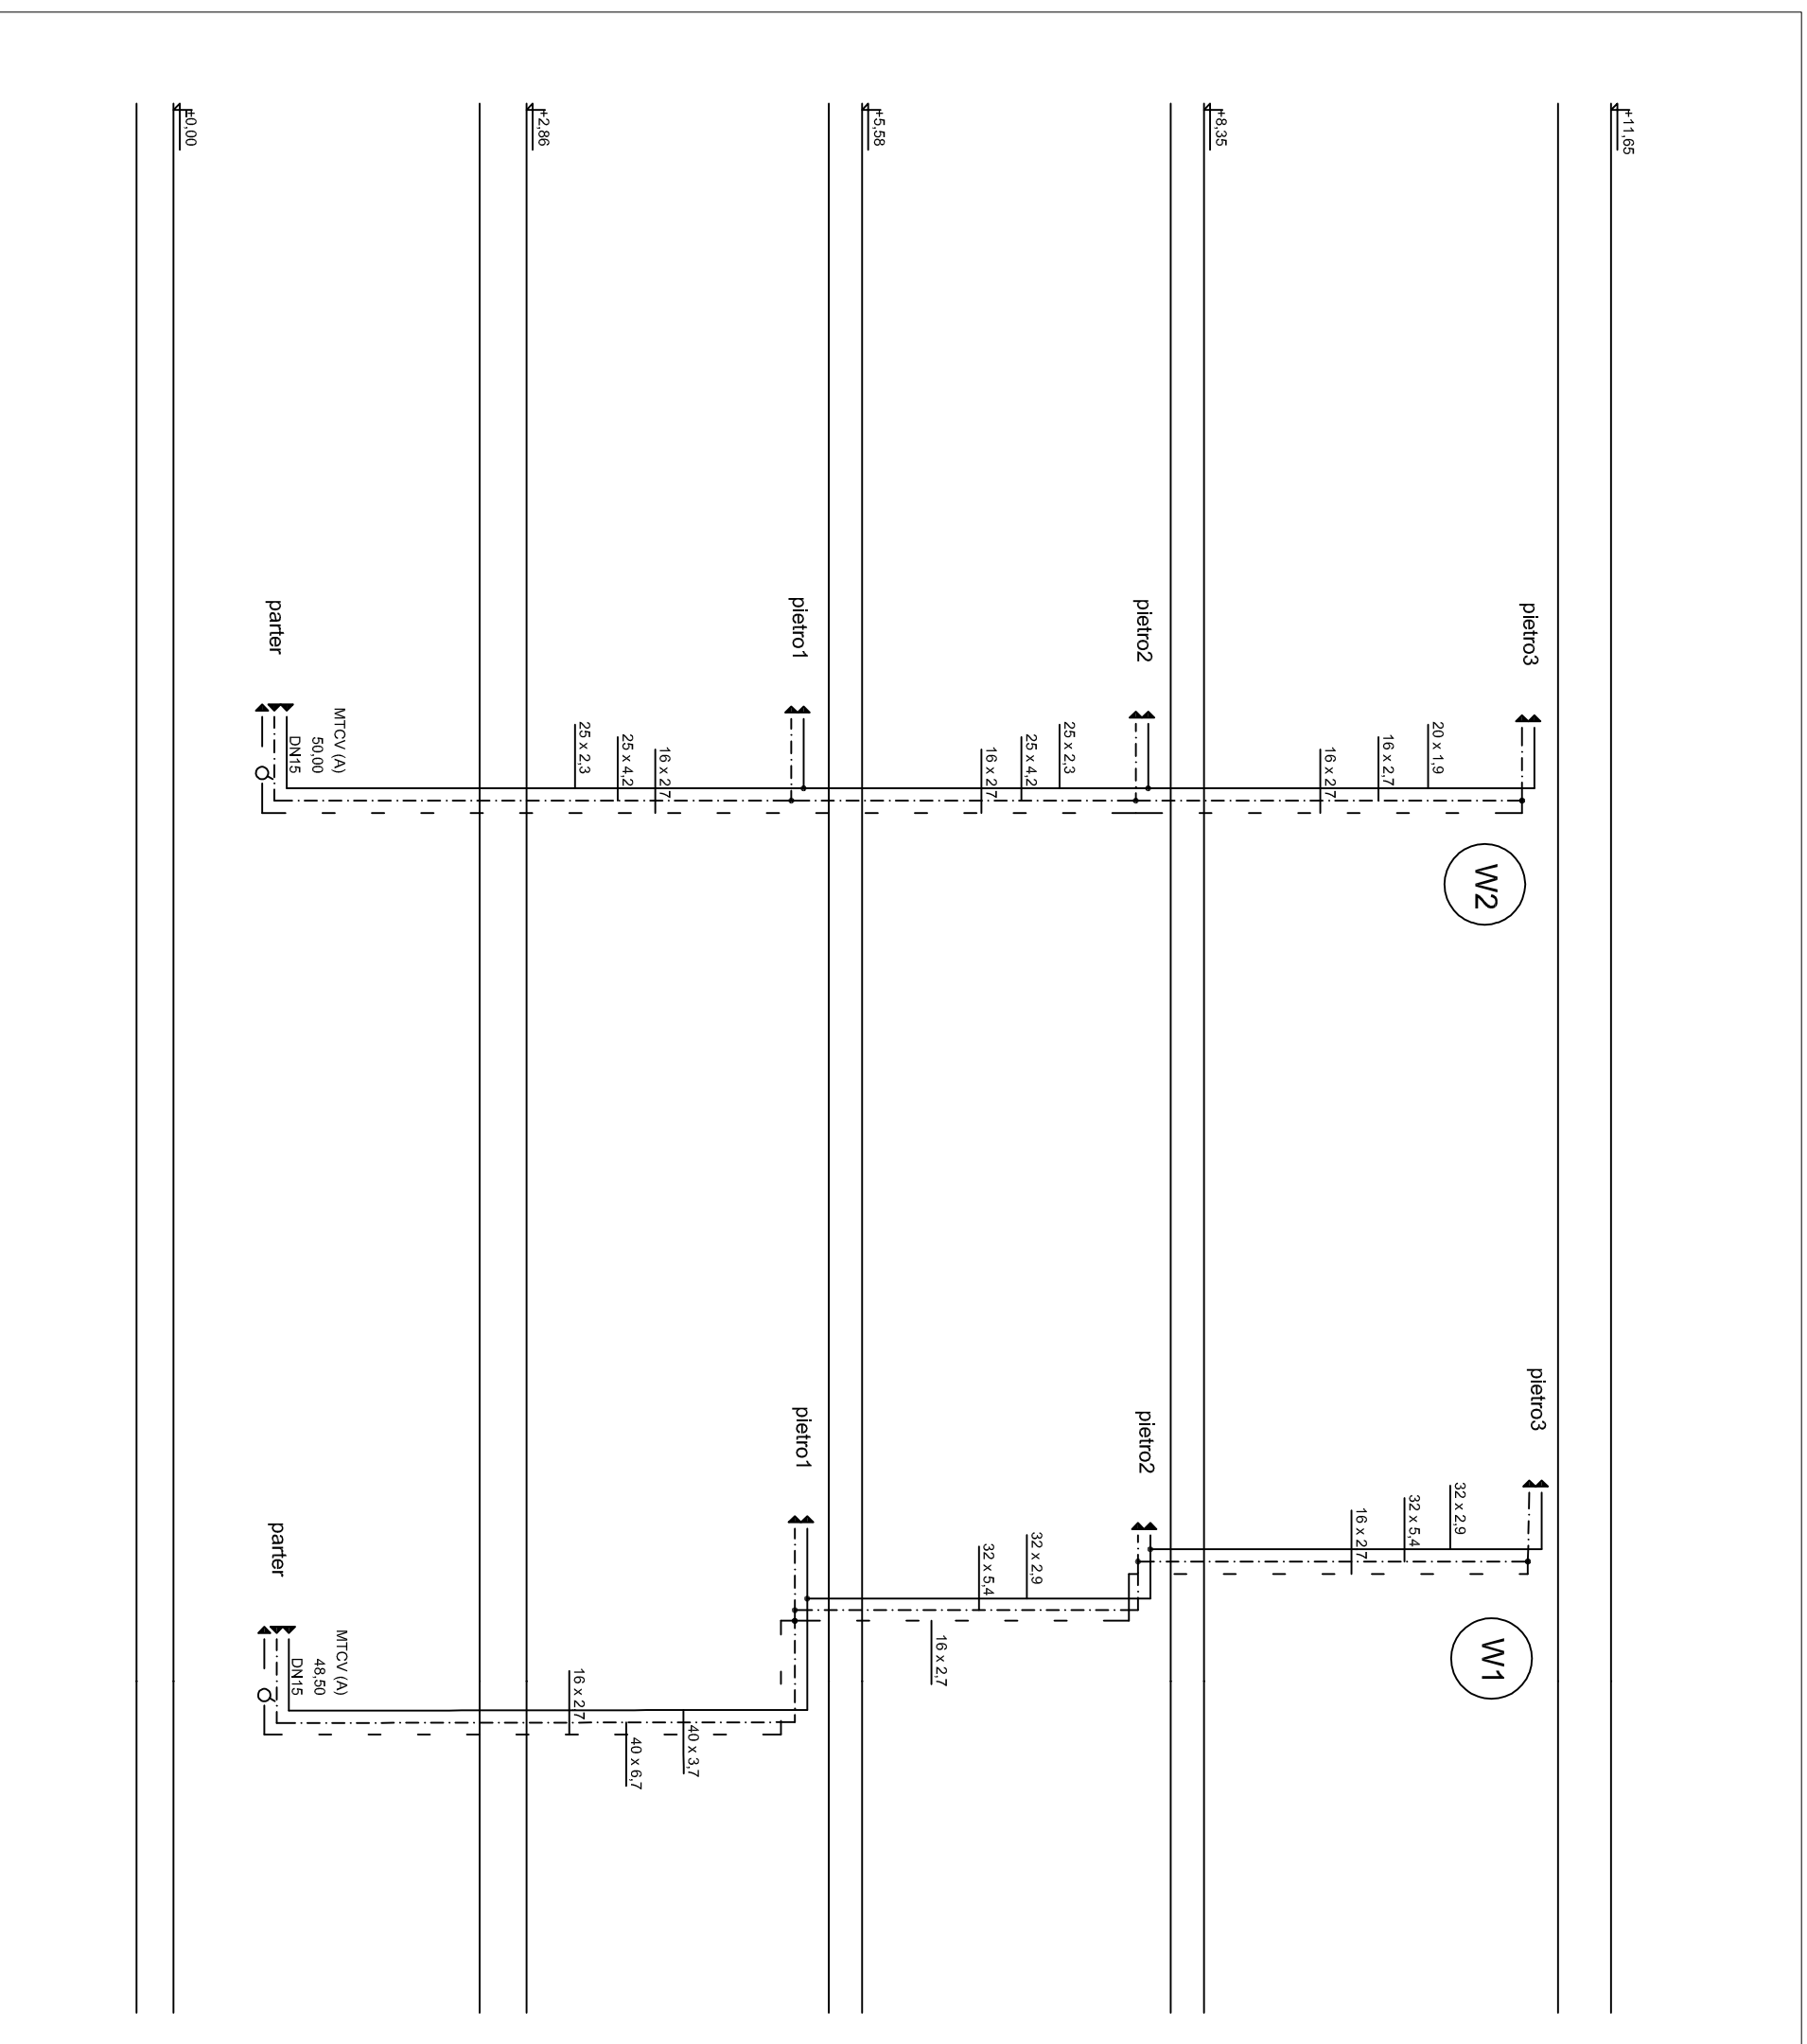

JEDNOSTKA PROJEKTOWA:

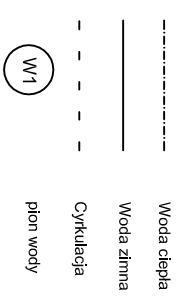

02-968 Warszawa Ul. Opaczewska 15, lok. 35 tel. kom. +48 608294745
www.zamprojelektowanie.pl
www.facebook.com/fanonsztukaprojektowania
e-mail: biuro@zamprojelektowanie.pl

TYTUŁ:

REMONT SKRZYDŁA A BUDYNKU
SPECJALNEGO OŚRODKA SZKOLNO-WYCHOWAWCZEGO

LOKALIZACJA:

UL. SZPIRALNA 12, 05-500 PIASECZNO
DZIAŁKA NR EWID. 18 OBRĘB 53

INWESTOR:

SPECJALNY OŚRODEK SZKOLNO-WYCHOWAWCZY

| BRANŻA: | FAZA: | DATA: |
|--------------------------------|---------------------------|------------------|
| SANITARNA | PRACE REMONTOWE | CZERWIEC 2015 |
| IMIĘ INŻYNIERA | NR UPRAWNIENI | PODPIS |
| PROJEKTANT | MGR INŻ. RADOSŁAW MISZTAŁ | LUB/0048/POCS/09 |
| SPRAWDZAJĄCY | MGR INŻ. MICHAŁ GOSIEWSKI | MAZ/0136/POCS/13 |
| OPRACOWAŁ | | |
| TYTUŁ RYSUNKU: | SKALA: | NR RYSUNKU: |
| ROZWINIĘCIE INSTALACJA WODY | --: | IS-15 |