



 wyburzenia


PARTER

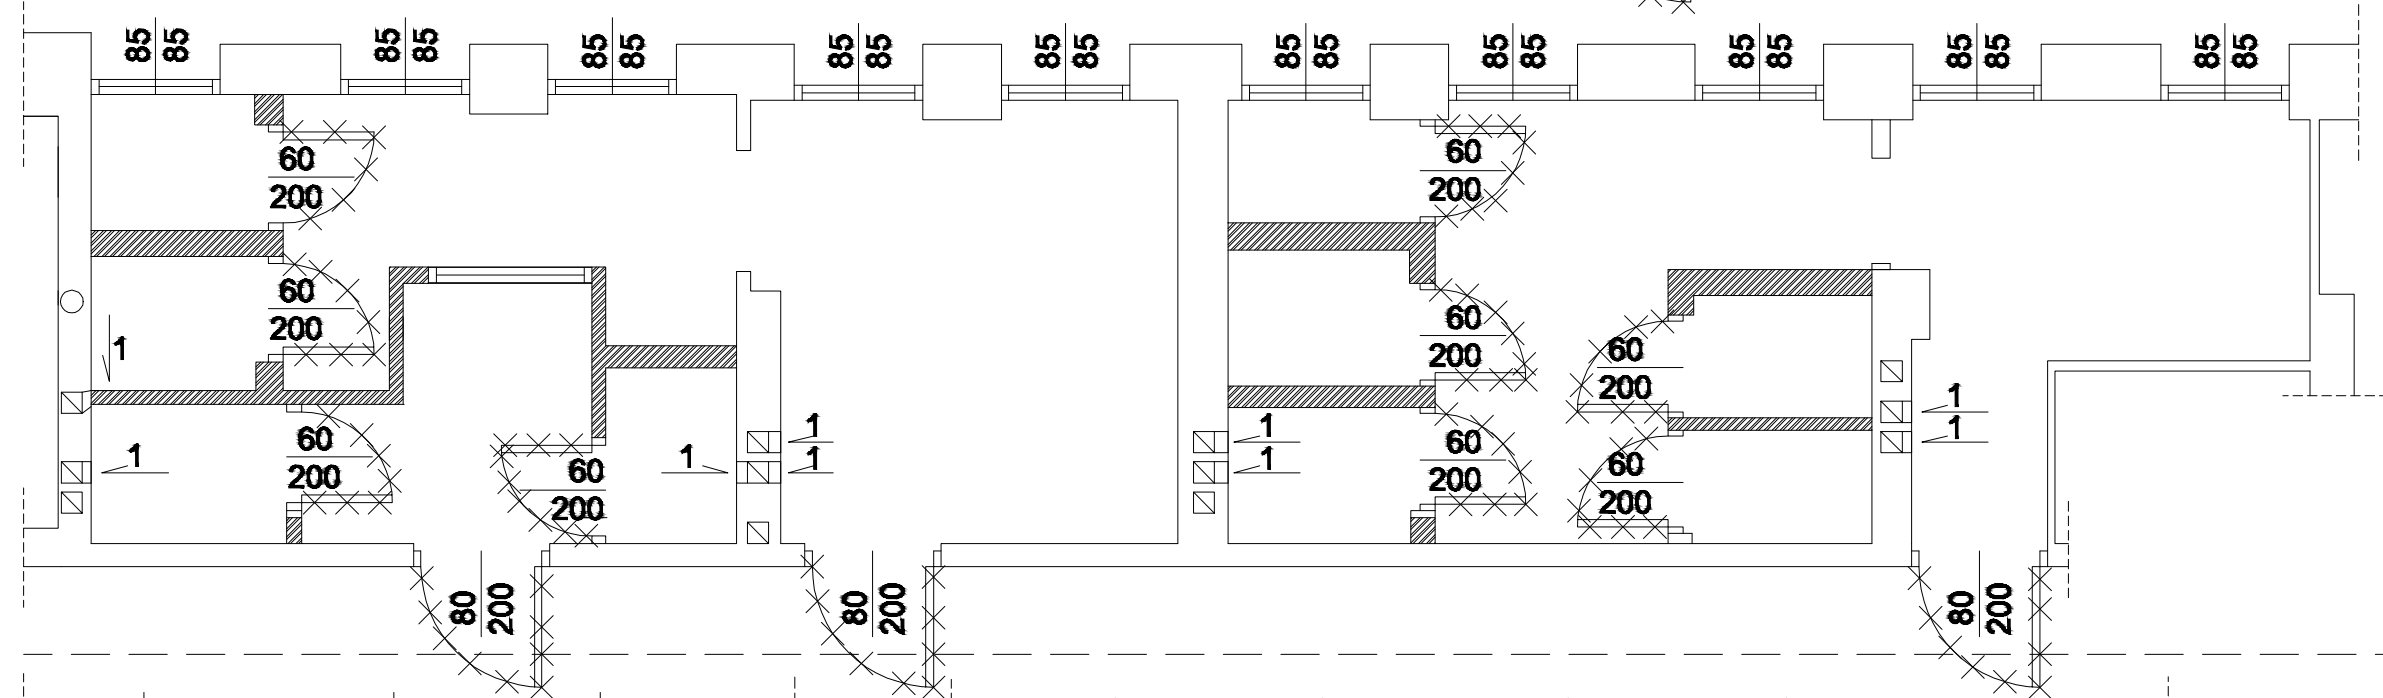

I PIĘTRO

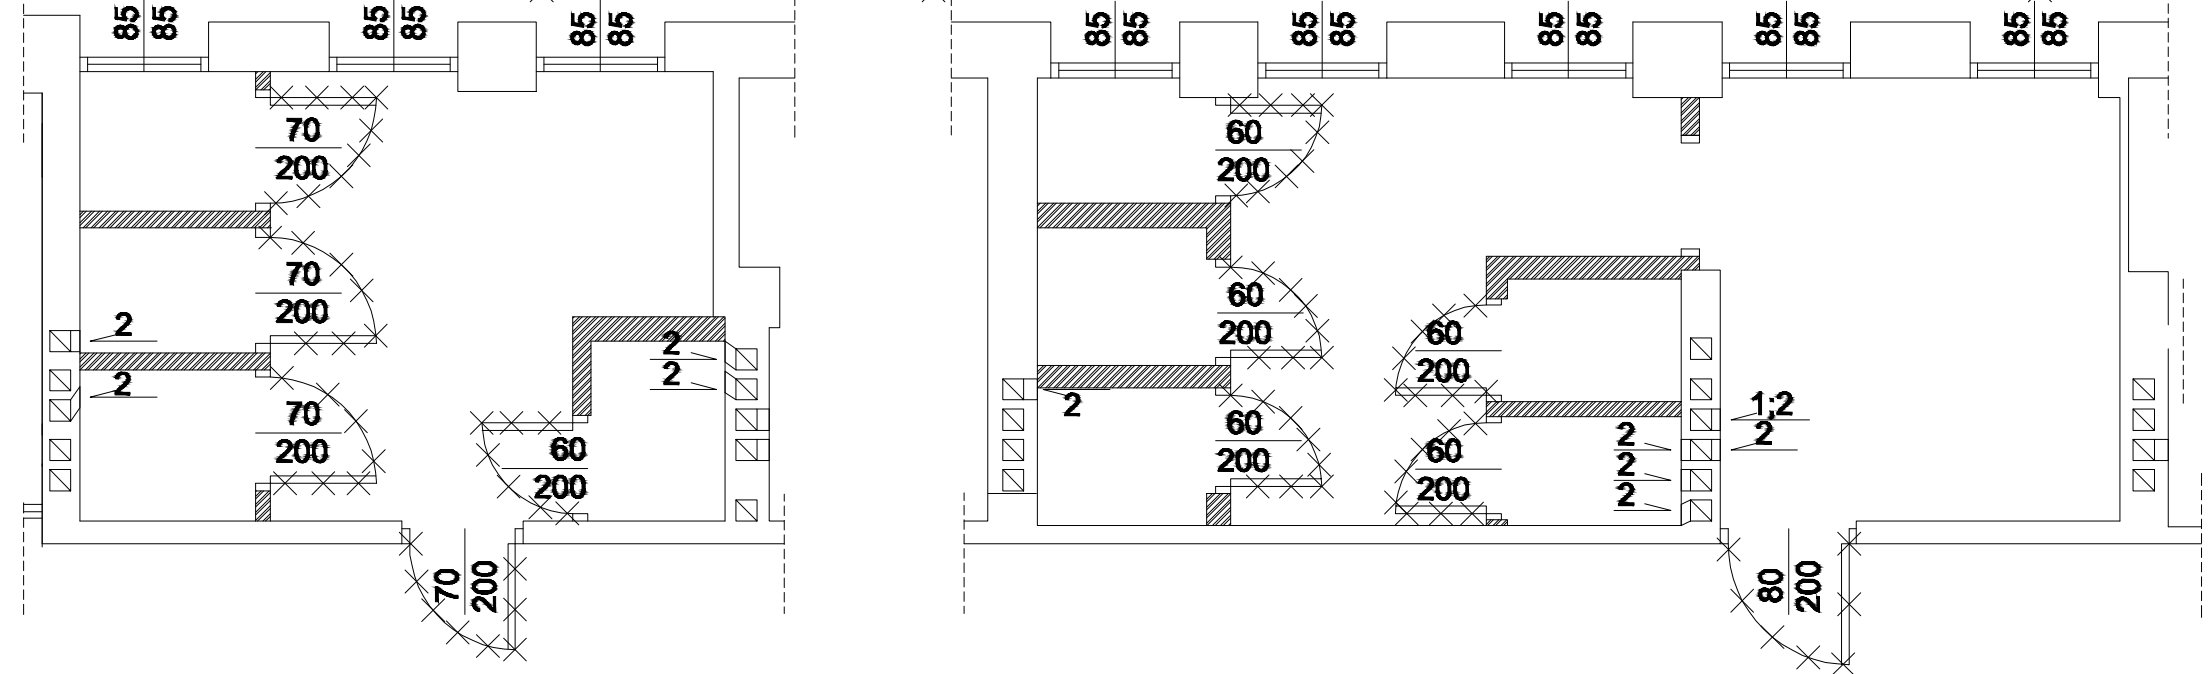

II PIĘTRO

		tel. +48 22 215 91 98 mobile: +48 606 383 883	
DevisArt sp. z o.o., ul. Etiudy Rewolucyjnej 3, 02-643 Warszawa NIP 5213614912, REGON 144418392, KRS 0000402630 spółka z ograniczoną odpowiedzialnością		Bank Millennium S.A. 92 1160 2202 0000 0001 9525 3358	
Nazwa i adres obiektu budowlanego: Zespół Szkół Nr 1 Piaseczno, ul. Szpitalna 10		Data: 8 lipiec 2015 rok	
Przedmiot opracowania: Przebudowa łazienek		Skala: 1:50	
Temat opracowania: Schemat rozbiórek - szkic		Rys nr: 1	
UWAGA: Niniejsze opracowanie stanowi wytyczne do planowanych prac remontowo-odtworzeniowych i należy je rozpatrywać łącznie z przedmiarem robót budowlanych			
Opracował: Grzegorz Szlaski		Podpis:	