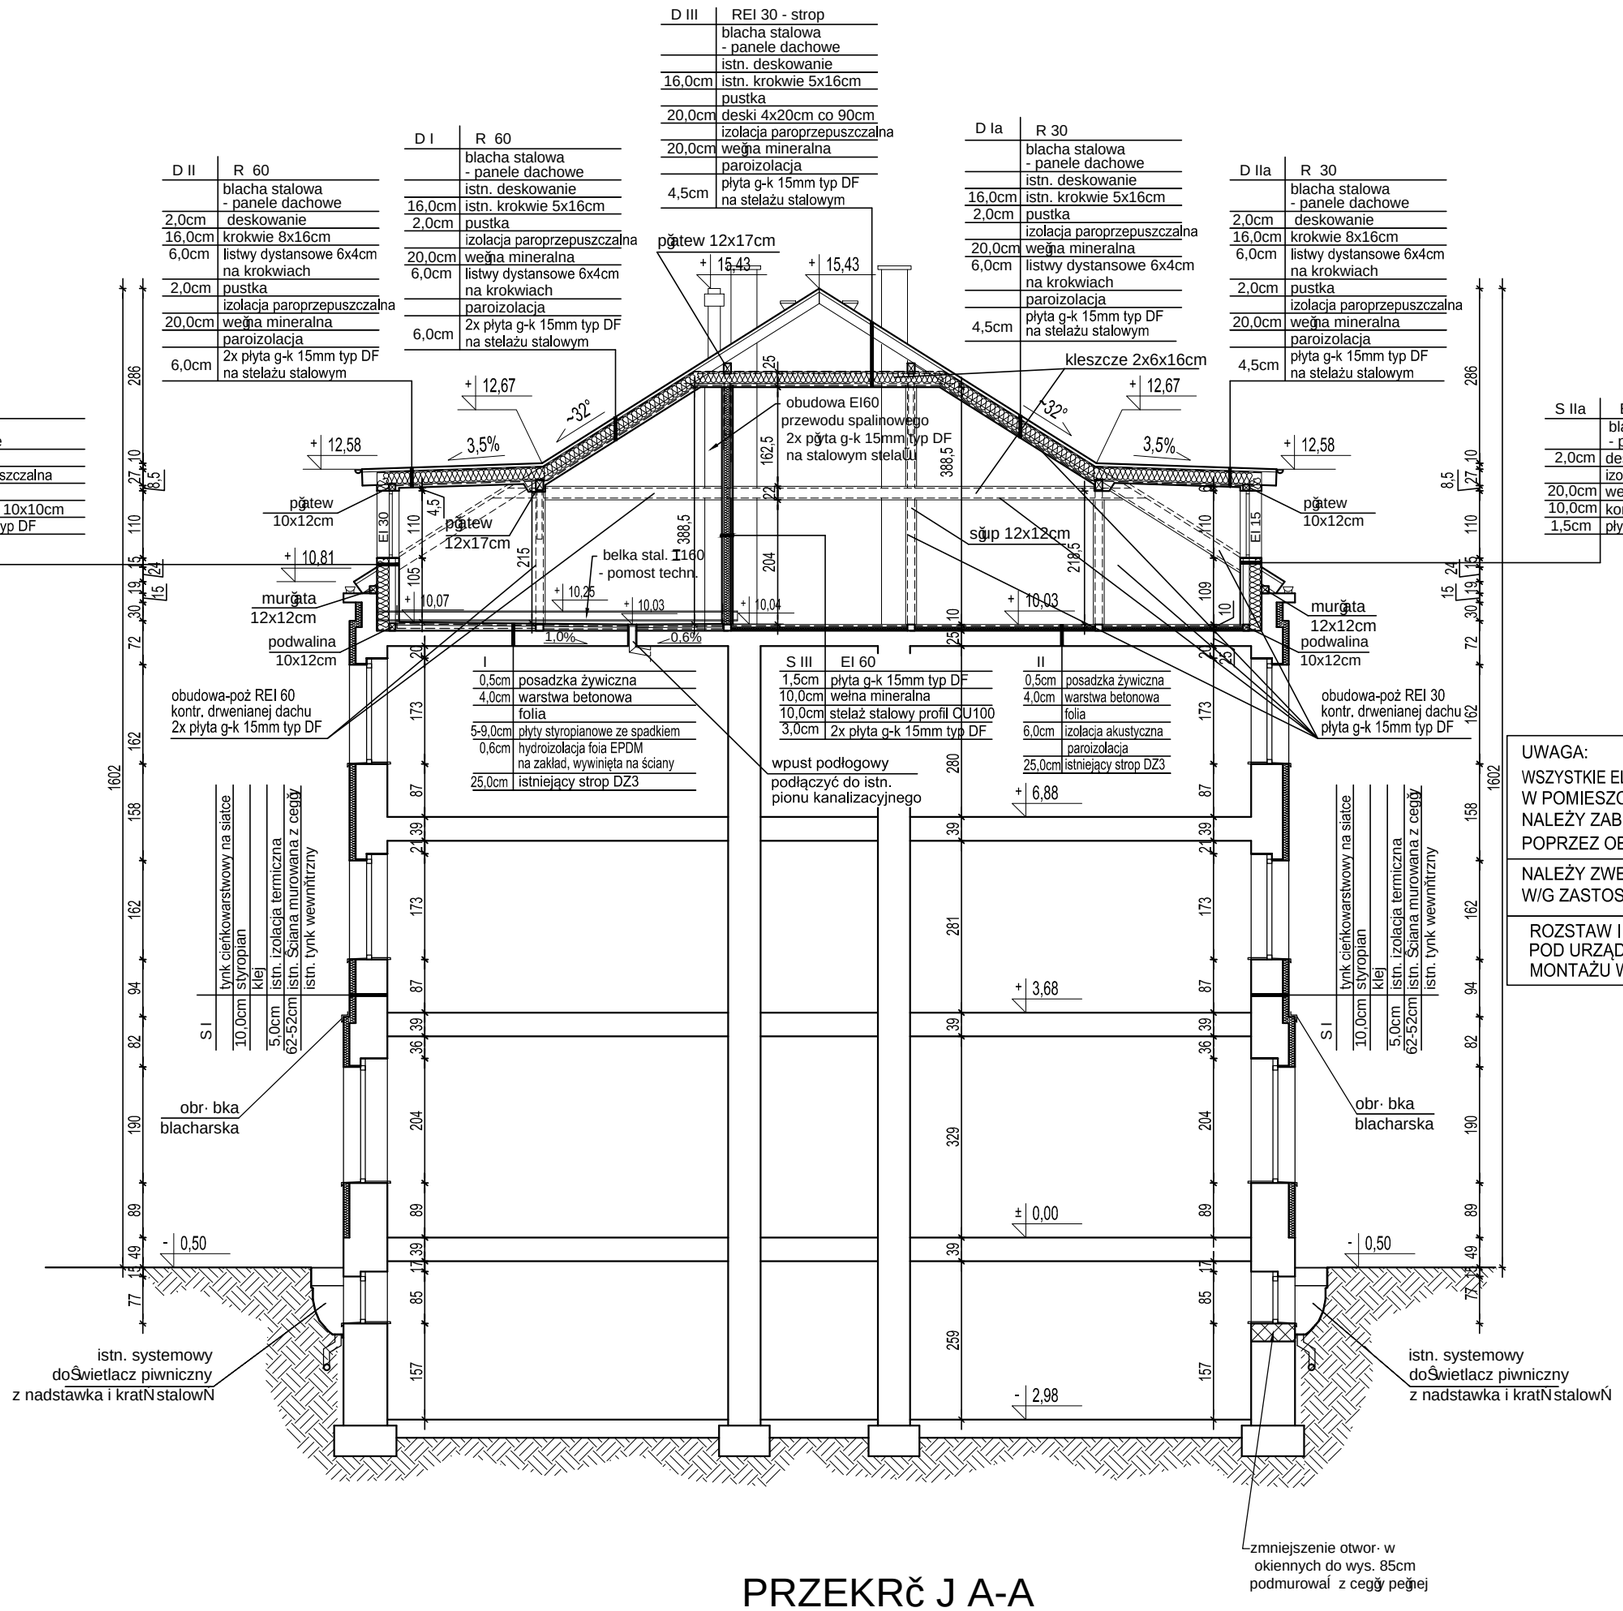

PRZEKRÓJ A-A

UWAGA:

WSZYSTKIE ELEMENTY WIĘŻBY DACHOWAEJ I ODDZIELAJĄCE ŚCIANY DZIAŁOWE W POMIESZCZENIACH STRYCHU NIUŻYTKOWEGO nr 3.5 , 3.11 NALEŻY ZABEZPIECZYĆ OGNIOWO DO KLASY ODPORNOŚCI R 30 POPRZEZ OBUDOWANIE PŁYTĄ G-K gr.15mm typ DF w/g SYSTEMU RYGIPS

NALEŻY ZWENTYLOWAĆ PRZESTRZEŃ POKRYCIA DACHOWEGO W/G ZASTOSOWANEGO SYSTEMU np.firmy "PRUSZYŃSKI"

ROZSTAW I LOKALIZACJĘ BELEK STALOWYCH POMOSTU TCHNICZNEGO POD URZĄDZENIA KOTŁOWNI , NALEŻY DOSTOSOWAĆ DO WYTYCZNYCH MONTAŻU WYBRANEGO PRODUCENTA URZĄDZEŃ.

Jednostka projektowa:
PRACOWNIA PROJEKTOWA - VGR
Violetta Piękoś-Kwiecińska
ul.Tytoniowa 24/38 04-228 Warszawa
04-228 Warszawa, ul.Tytoniowa 24/38
tel.608 379 421

Inwestor: Powiat Piaseczyński
Starostwo Powiatowe w Piasecznie
05-500 Piaseczno ul.Chyliczkowska 14

Temat: TERMOMODERNIZACJA BUDYNKU INTERNATU ZS RCKU

Adres: ZESPÓŁ SZKÓŁ - ROLNICZE CENTRUM KSZATŁCENIA USTAWICZNEGO
ul.Chyliczkowska 20A 05-500 Piaseczno

Zespół projektowy:
architektura:
mgr inż. arch. Violetta Piękoś-Kwiecińska nr upr 356/92
tech.arch. Tomasz Wiśniewski
konstrukcja:
mgr inż. Adam Lubczyński nr upr 911/60

branża: Architektura

Stadium: Projekt budowlano-wykonawczy

Nazwa rysunku: Przekrój A-A - stan istniejący

Data:	Skala:	Nr rysunku:
11.2015	1:100	A-08