
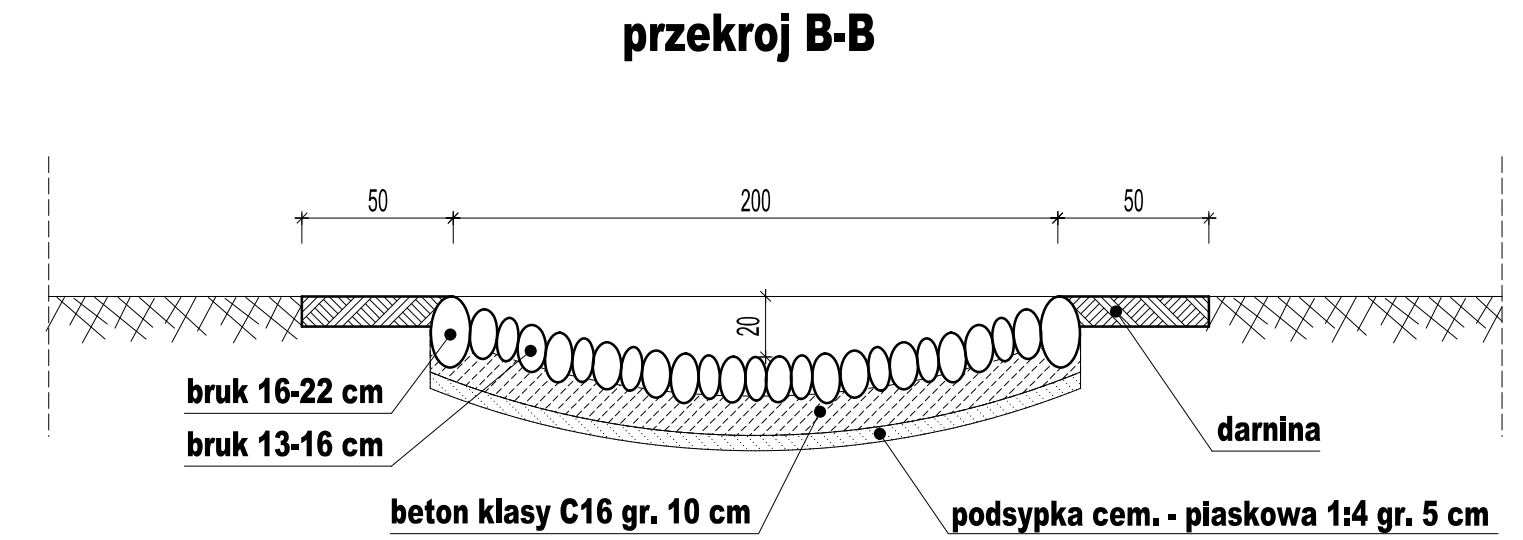
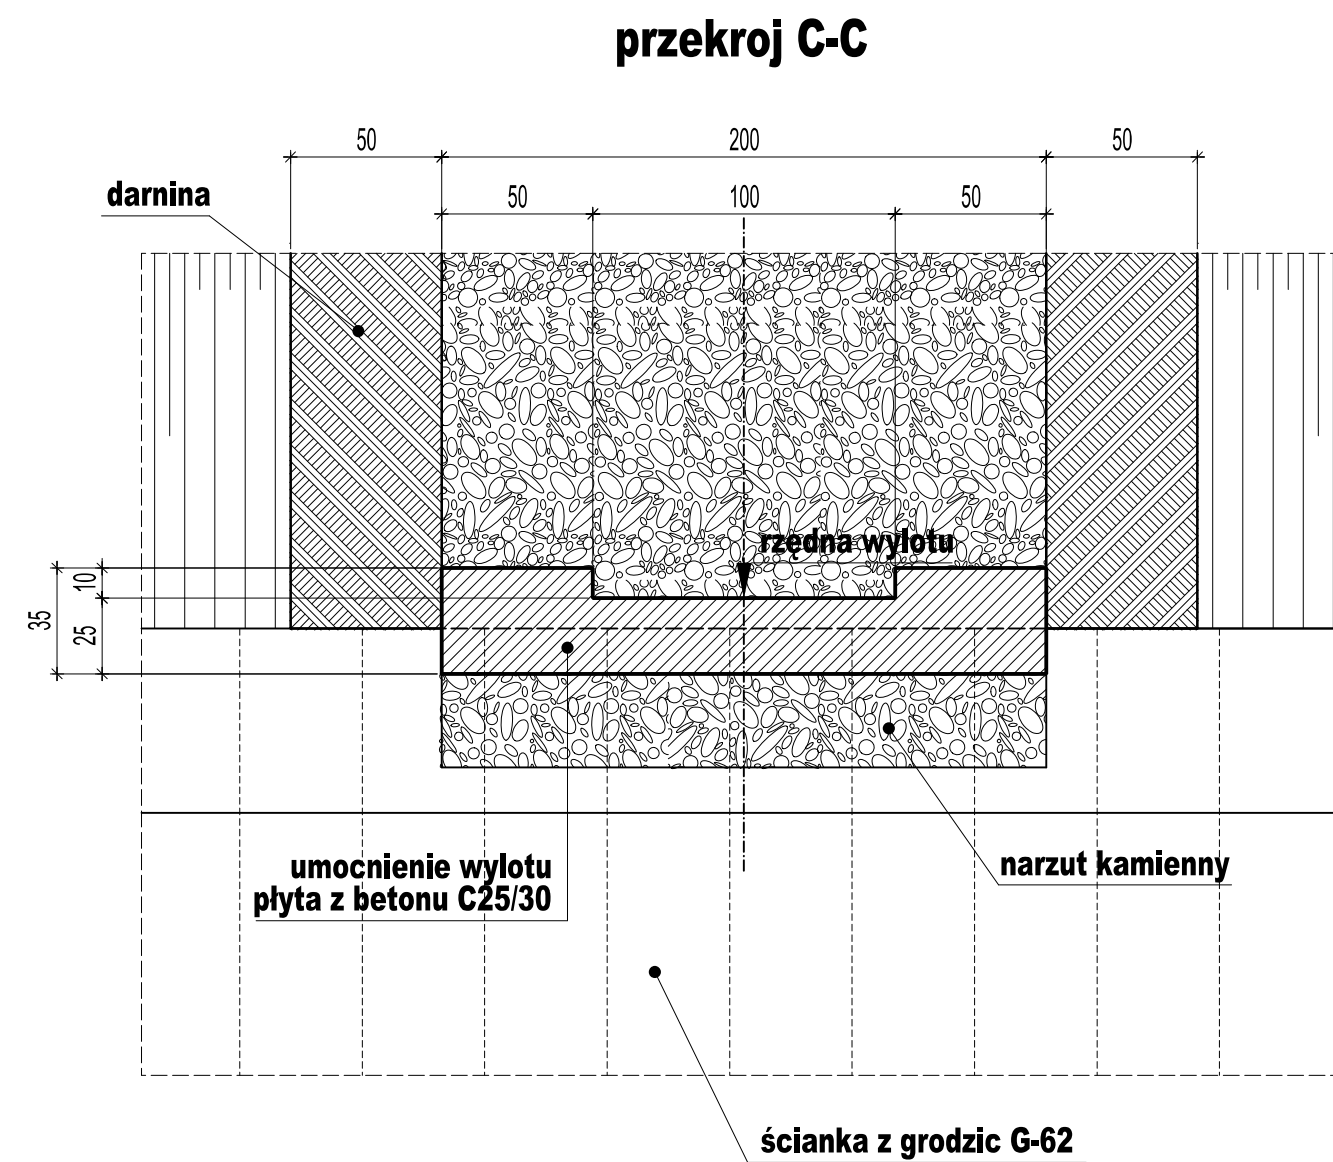
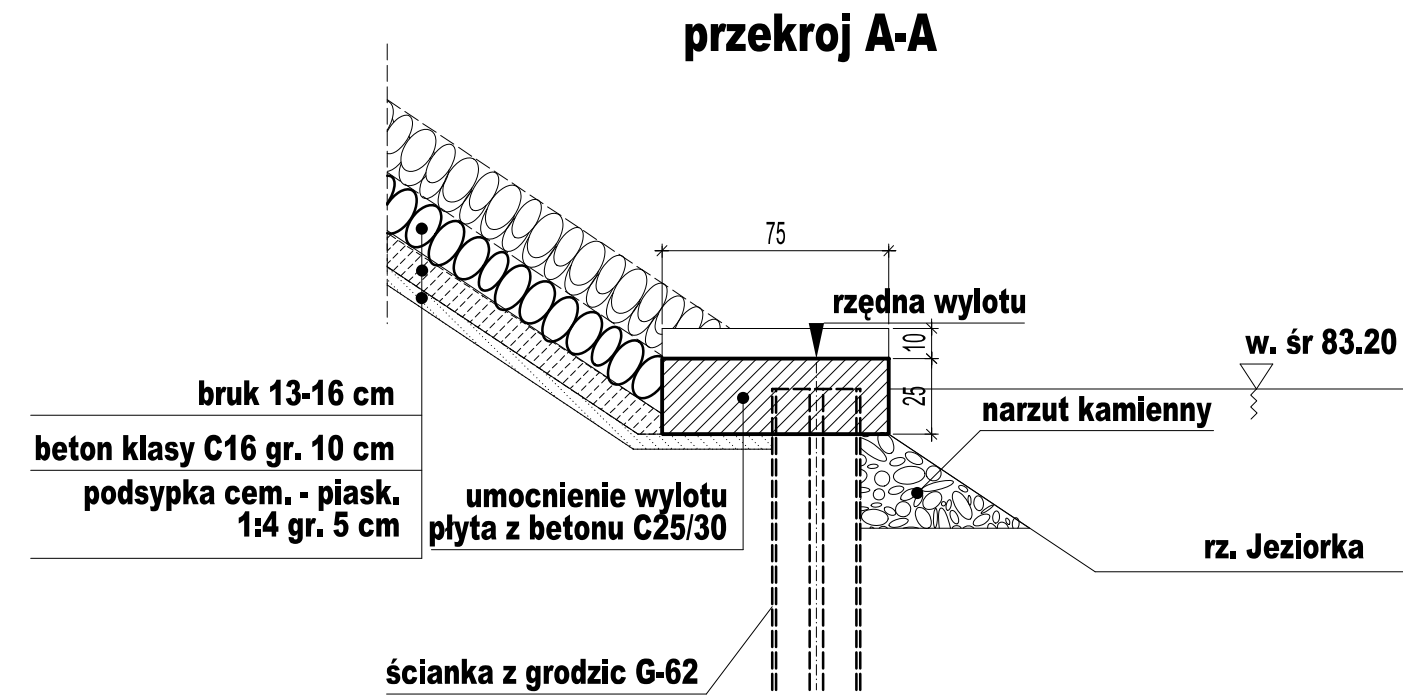


## Detal nr 7 - wylot ścieku skarpowego umocnionego brukiem do rzeki przez ściankę szczelną (typ II)

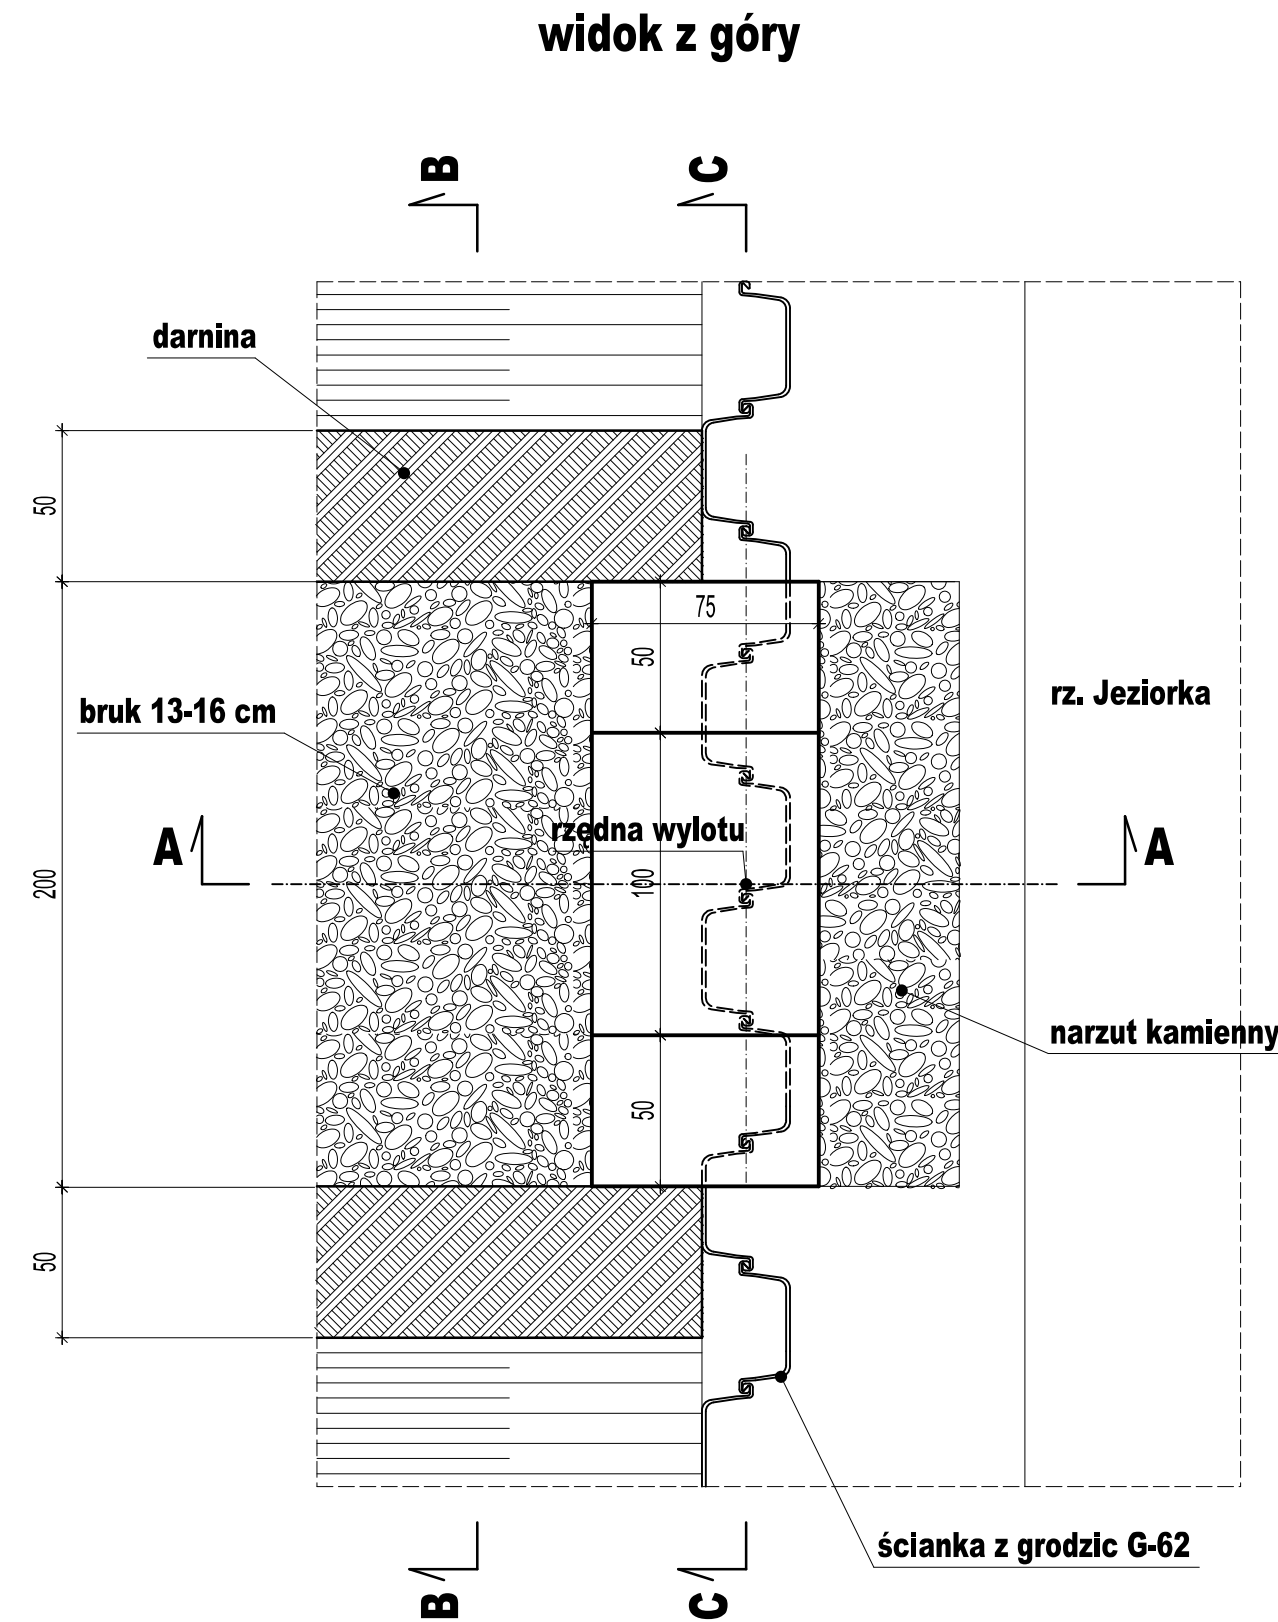

Lp.	Typ modyfikacji	Data	Podpis
INWESTOR			
		<b>ZARZĄD POWIATU PIASEZYŃSKIEGO</b> ul. Chyliczkowska 14 05-500 Piaseczno tel. (22) 757 20 51 e-mail: starostwo@piaseczno.pl	
BIURO PROJEKTÓW			
		<b>POMOST Warszawa Sp. z o.o.</b> ul. Marynarska 14 02-674 Warszawa tel. fax. (22) 843 78 01 e-mail: bp@pomost.com.pl	
PODWYKONAWCA			
		Biuro Projektowo - Konsultingowe <b>EUROSTRADA Sp. z o. o.</b> ul. Przyjacielska 2C, Chylice 05-510 Konstancin - Jeziorna, tel. (22) 644-87-62	
FUNKCJA	IMIĘ I NAZWISKO	BRANŻA	NR UPRAWNIEN
Główny Projektant	mgr inż. Krzysztof Grej	mosty	Wa 27/90
Projektant	mgr inż. Robert Twardowski	drogi	MAZ/0359/POOD/08
Sprawdził	mgr inż. Wojciech Parciński	drogi	Wa 836/94
INWESTYCJA			
<b>ROZBUDOWA DROGI WRAZ Z BUDOWĄ MOSTU PRZEZ RZEKĘ JEZIORKĘ                  W MIEJSCOWOŚCI OBÓRKI (GMINA KONSTANCIN-JEZIORNA)                  W CIĄGU DROGI POWIATOWEJ NR 2801W</b>			
Obiekt	Nazwa rysunku		
DROGA	<b>DETALE Elementy odwodnienia</b>		
Nr projektu	Skala	Data	
Ob/07/2014	1:25	02.2016	
OZNACZENIE RYSUNKU			
Branża	Stadium	Nr rysunku	Nr rew.
D	PW	09-5	00