




# GEOMETRIA KONSTRUKCJI STALOWEJ

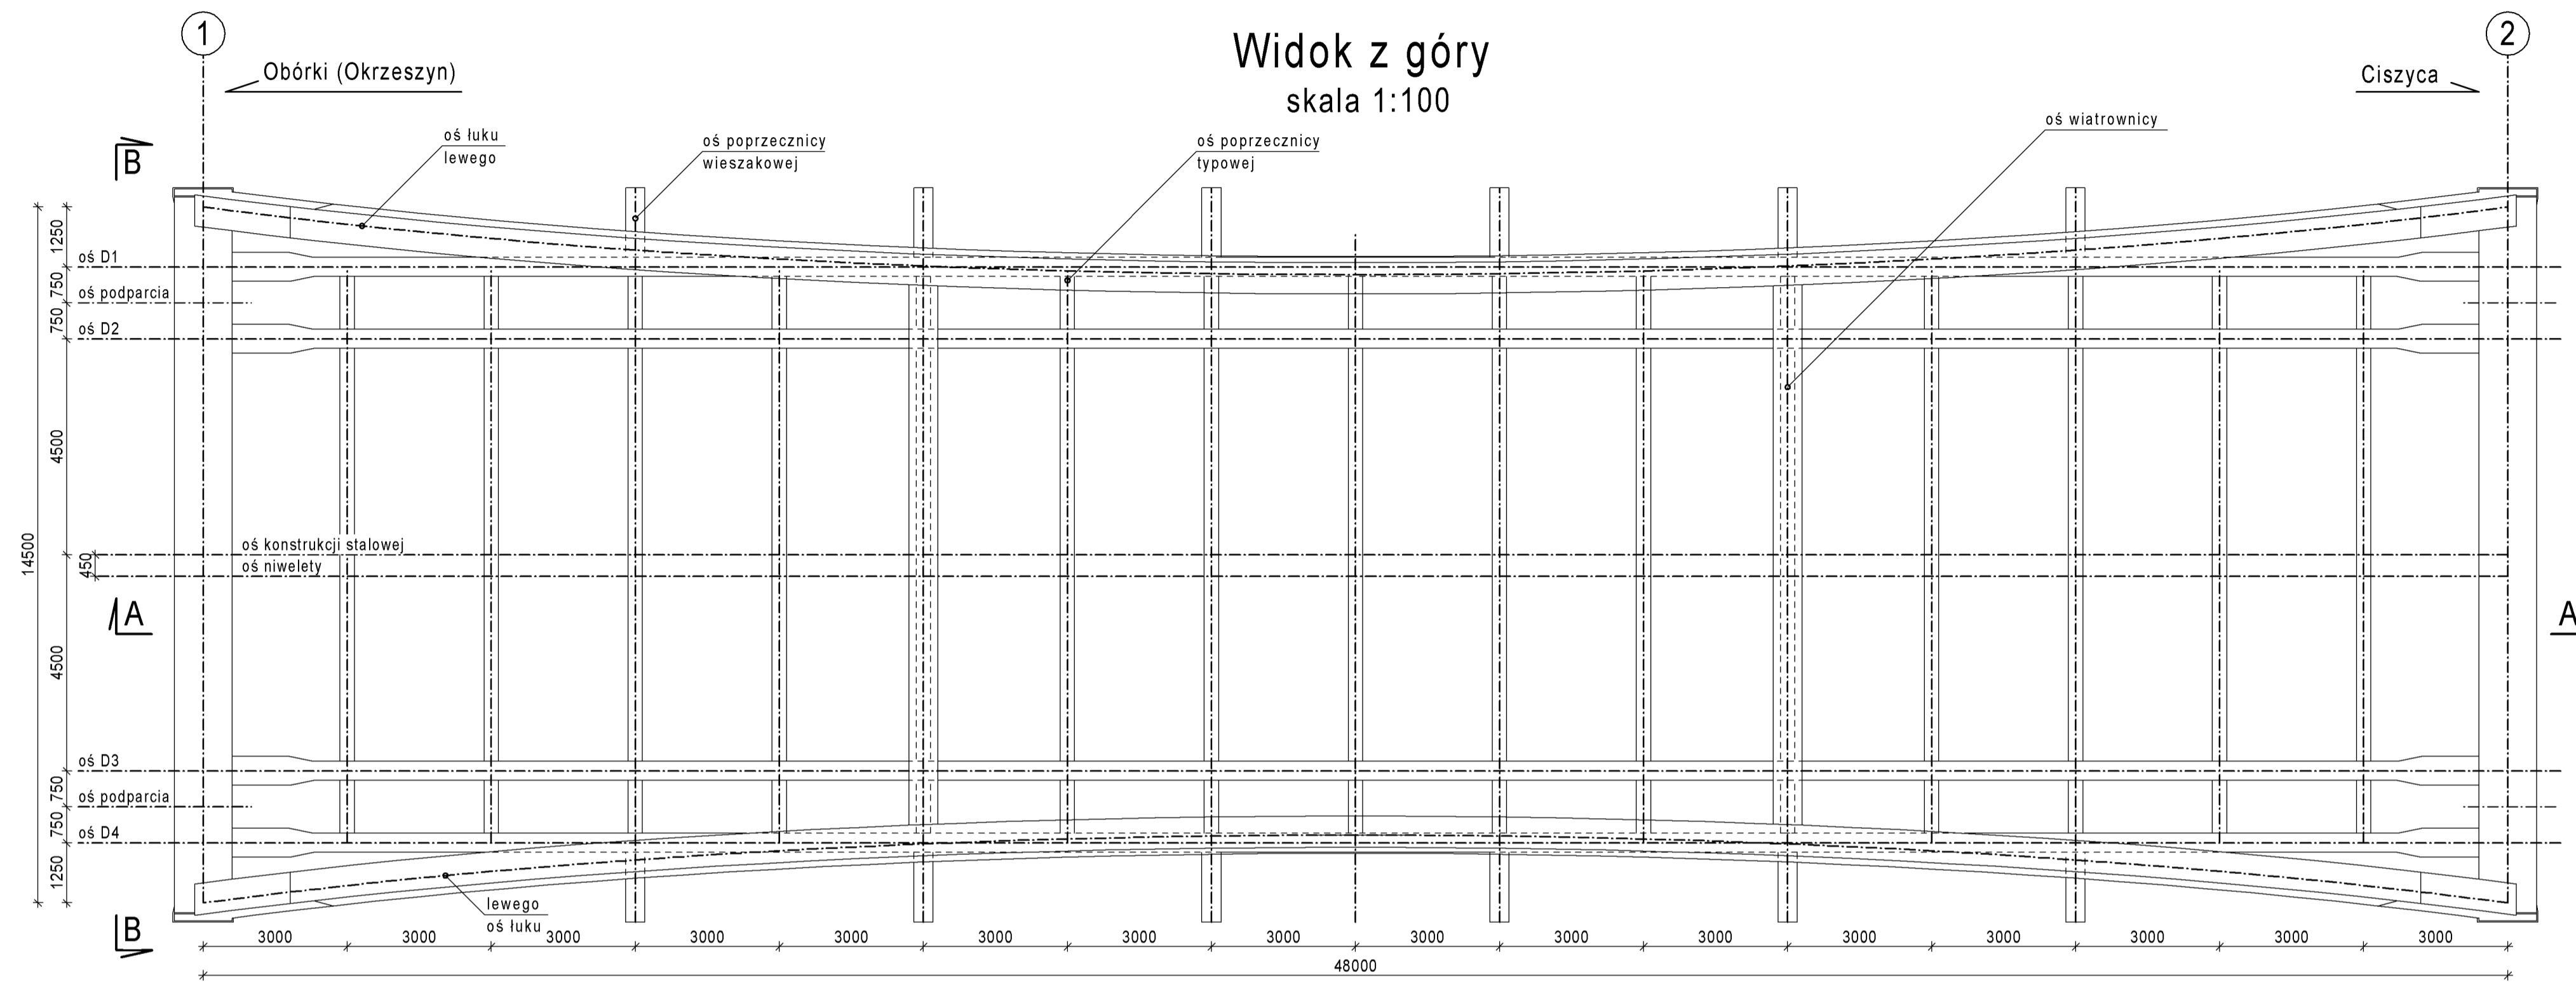


Widok z boku C-C (w płaszczyźnie łuku)

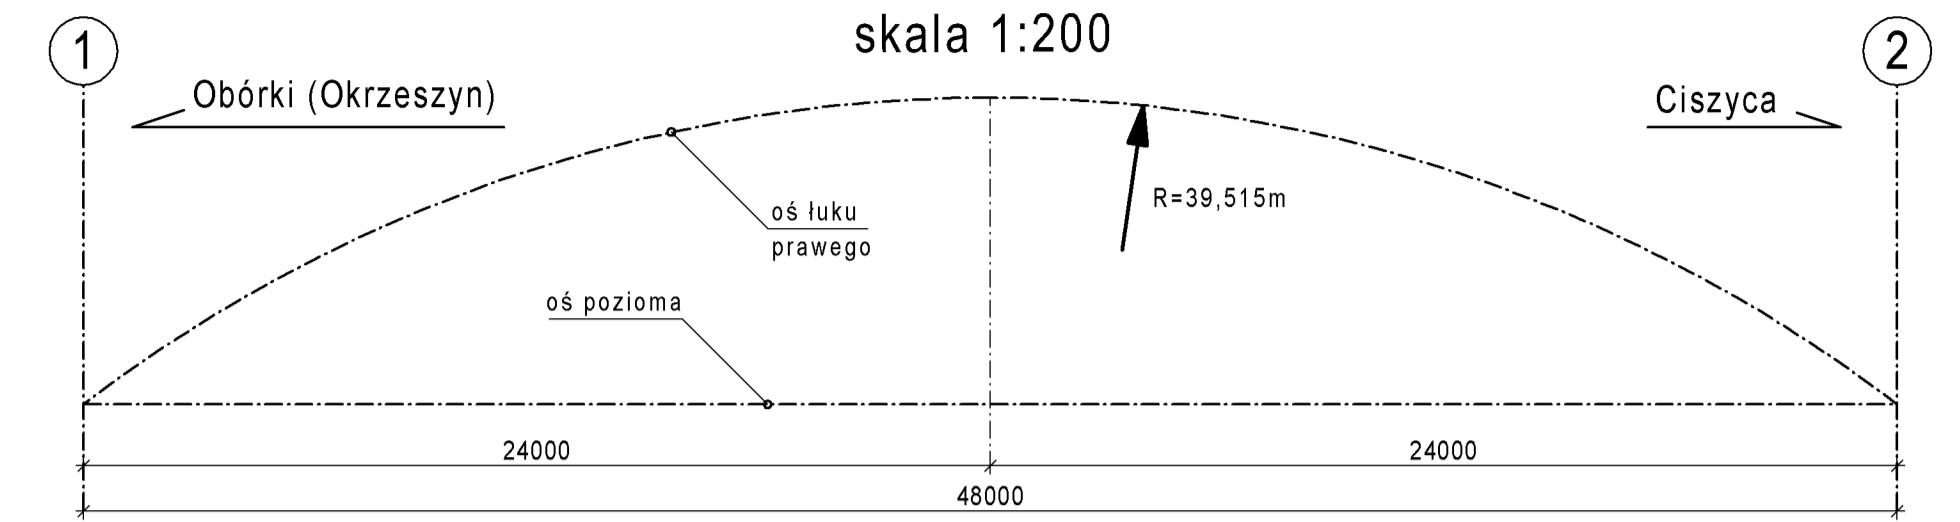


Podniesienie wykonawcze

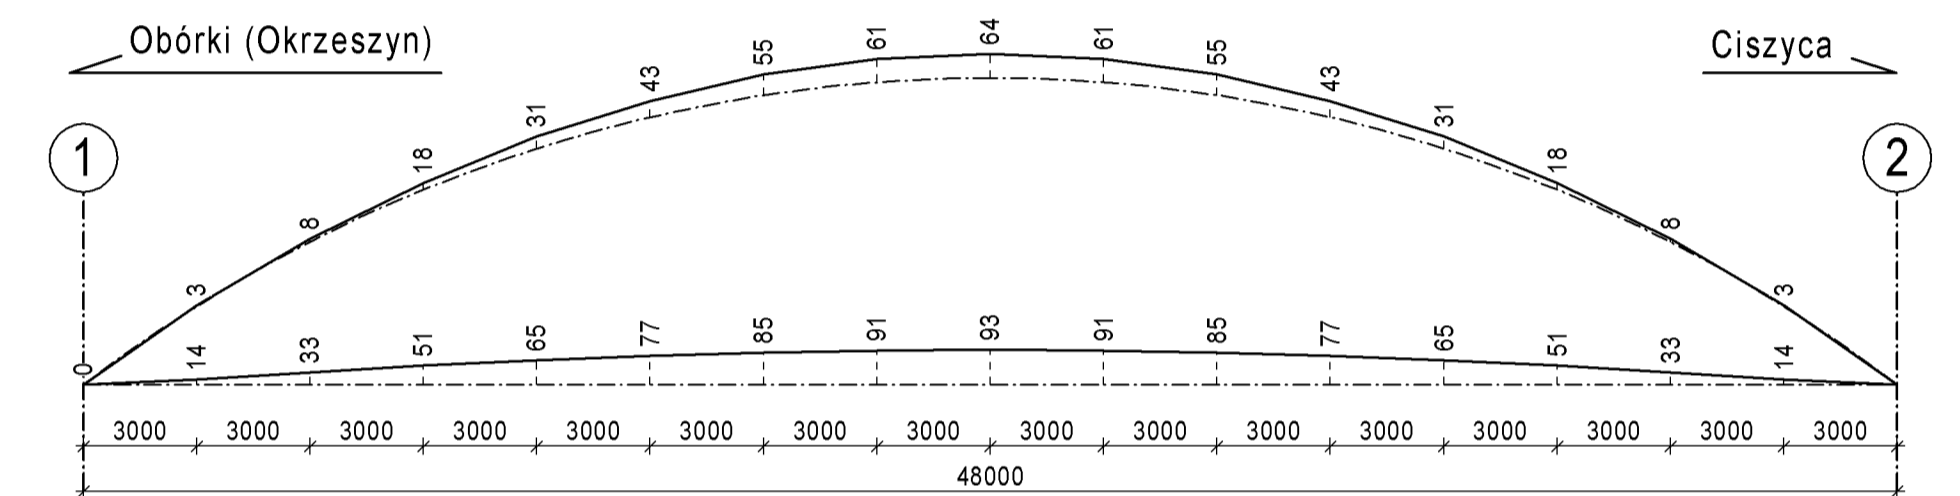


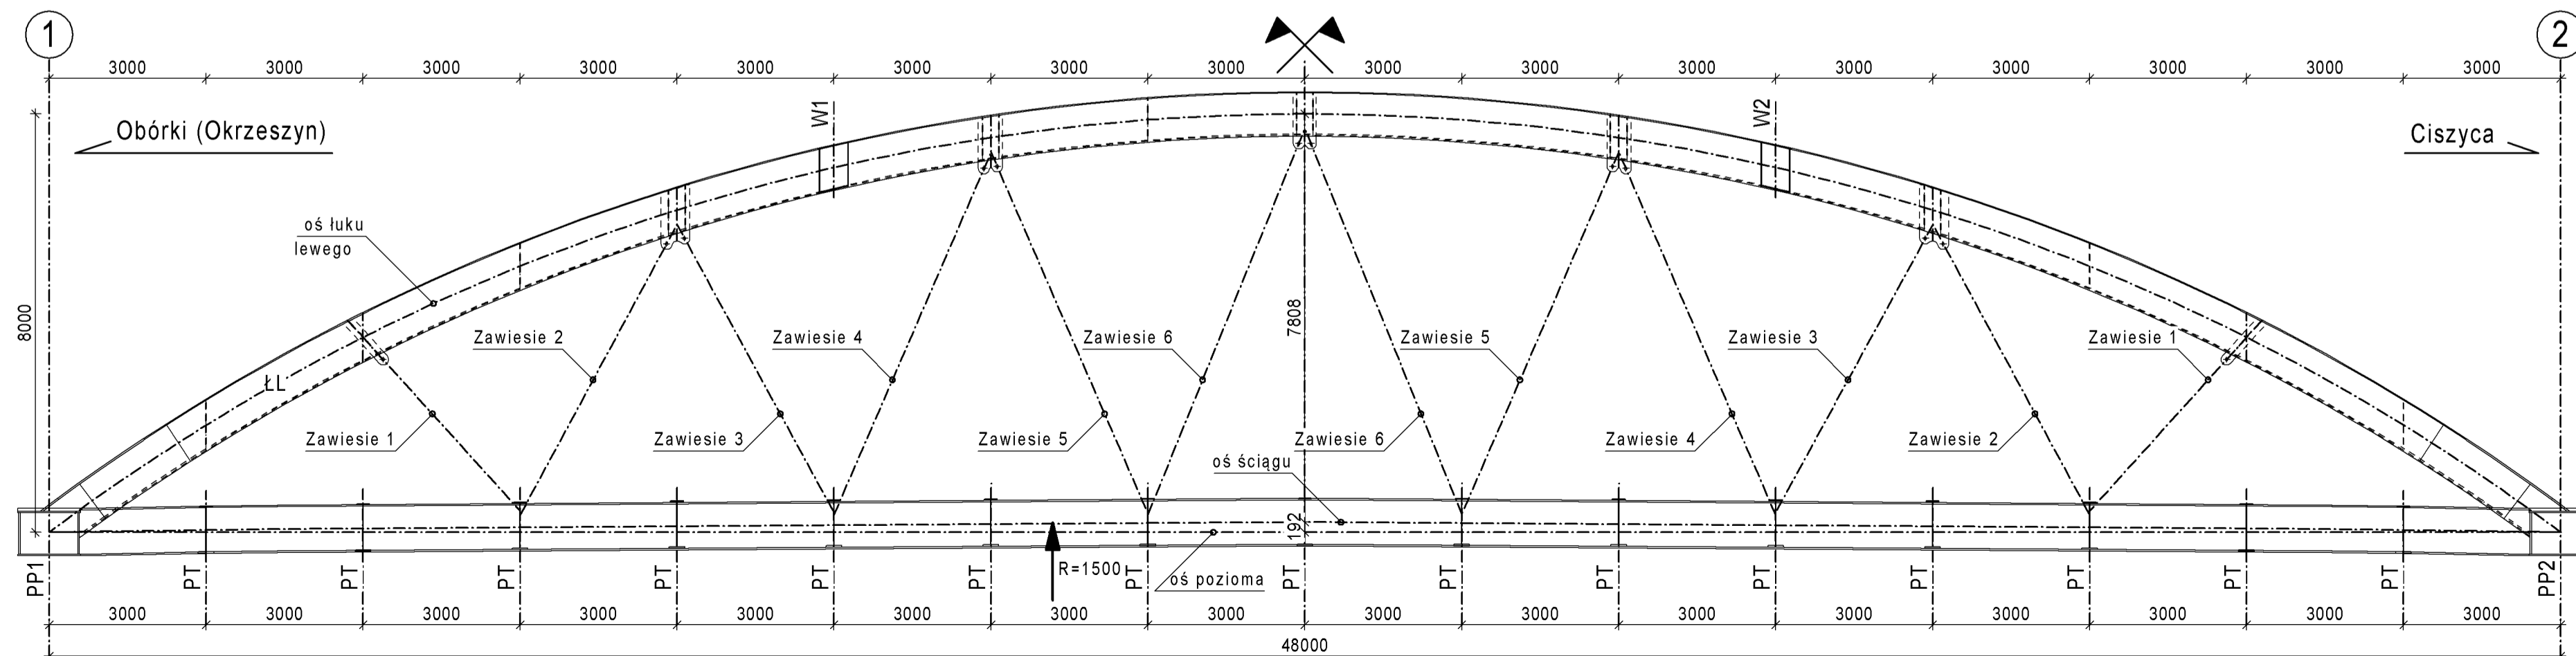

Przekrój podłużny A-A

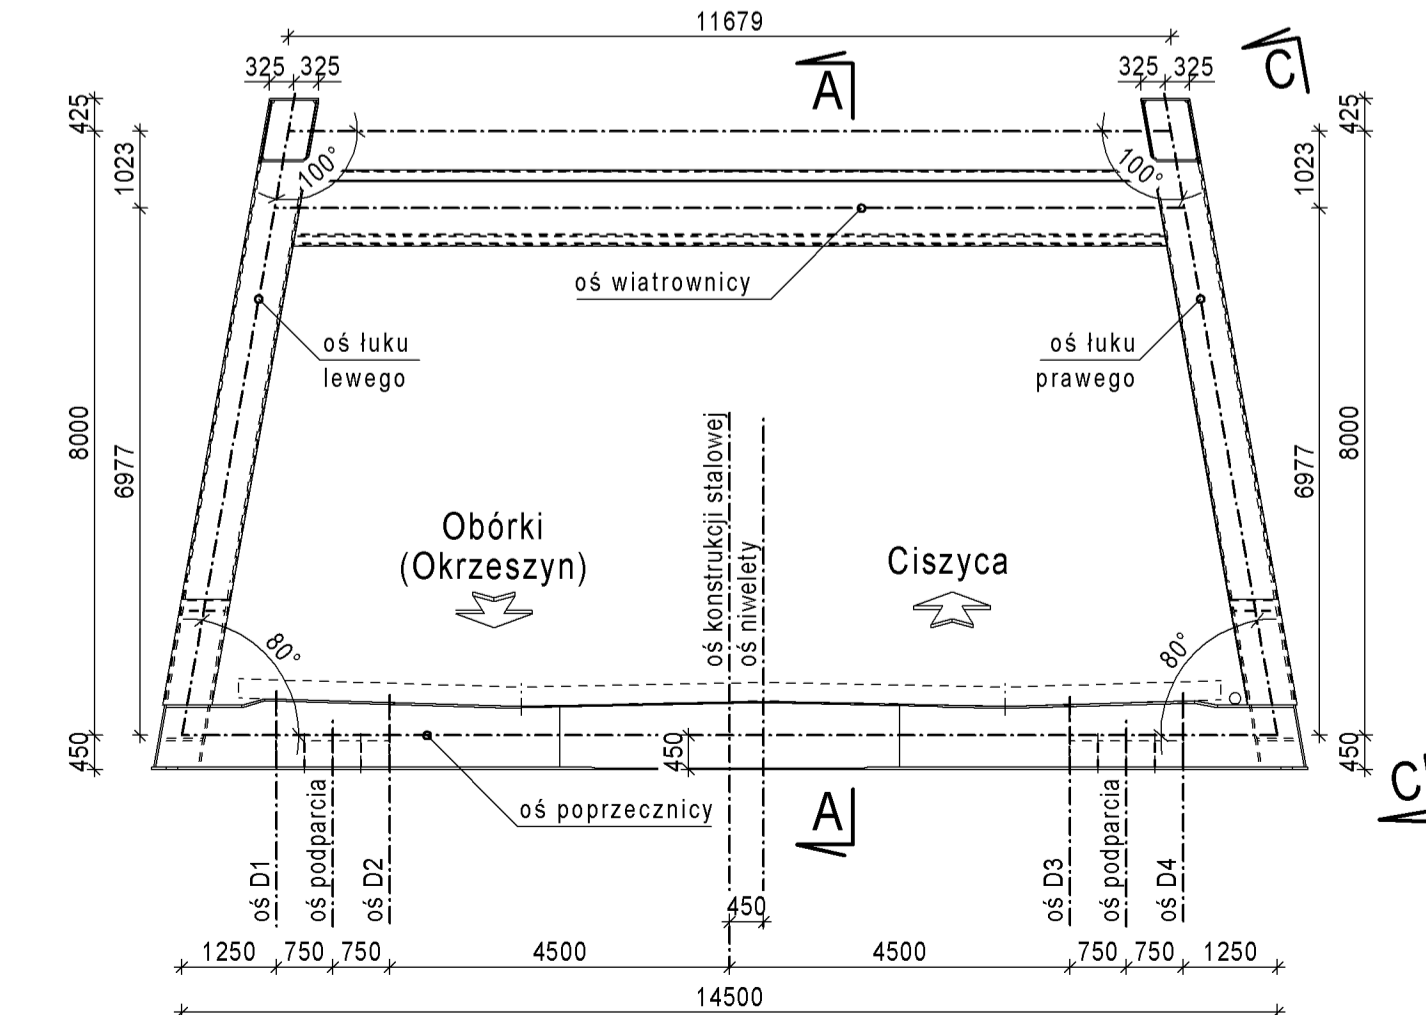

Widok z przodu B-B

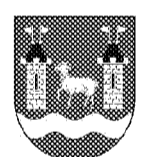

Lp.	Typ modyfikacji	Data	Podpis	
ZAMAWIAJĄCY		 <b>ZARZĄD POWIATU PIASECZYŃSKIEGO</b> ul. Chyliłkowska 14 05-500 Piaseczno tel. (22) 757 20 512		
BIURO PROJEKTÓW		 <b>POMOST Warszawa Sp. z o.o.</b> ul. Marynarska 14 02-674 Warszawa tel. fax. (22) 843 76 01 e-mail: bp@pomost.com.pl		
PODWYKONAWCA		 <b>EUROSTRADA Sp. z o.o.</b> ul. Przyjacielska 2C, Chylice 05-510 Konstancin - Jeziorna, tel. (22) 644-87-82		
FUNKCJA	IMIĘ I NAZWISKO	BRANŻA	NR UPRAWNIEN	PODPIS
Główny Projektant	mgr inż. Krzysztof Gnej	mosty	Wa 27/90	
Projektant	mgr inż. Mirosław Wyrzykowski	mosty	Wa 69/201	
	mgr inż. Radosław Reczko	mosty	MAZ.0197/POOM/11	
Opracował				
Sprawił	mgr inż. Jerzy Bąk	mosty	Wa 38/90	
INWESTYCJA				
ROZBUDOWA DRÓGI WRAZ Z BUDOWĄ MOSTU PRZEZ RZĘKĘ JEZIORKĘ W MIEJSCOWOŚCI OBÓRKA (GMINA KONSTANCIN-JEZIORNA) W CIĄGU DRÓGI POWIATOWEJ NR 2801W				
Objekt	Nazwa rysunku			
MOST	<b>GEOMETRIA KONSTRUKCJI STALOWEJ</b>			
Nr projektu	Ob/07/2014	Skala	1 : 100, 1 : 200	Data
				02.2016
OZNACZENIE RYSUNKU				
Branża	Stadium	Nr rysunku	Nr rew.	
M	PW	M-15	00	