



SKALA 1:10  
Przekrój poprzeczny B-B



Widok w planie

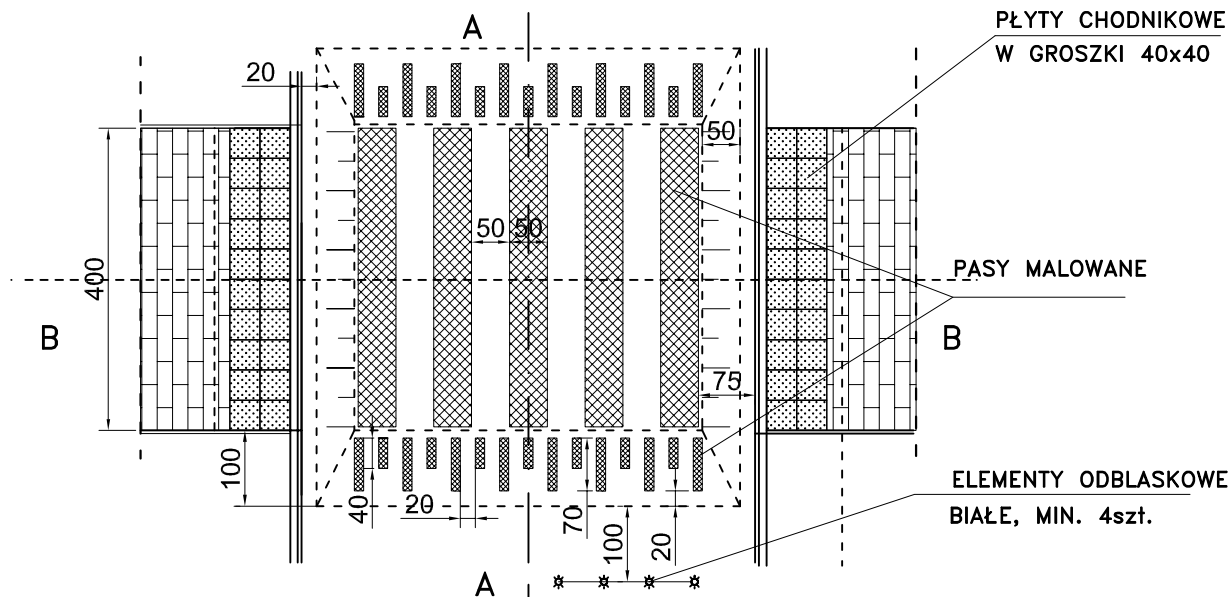

SKALA 1:5  
KONSTRUKCJA PRZEJŚCIA NA PROGU  
PRZEKRÓJ PO OSI JEZDNI A-A

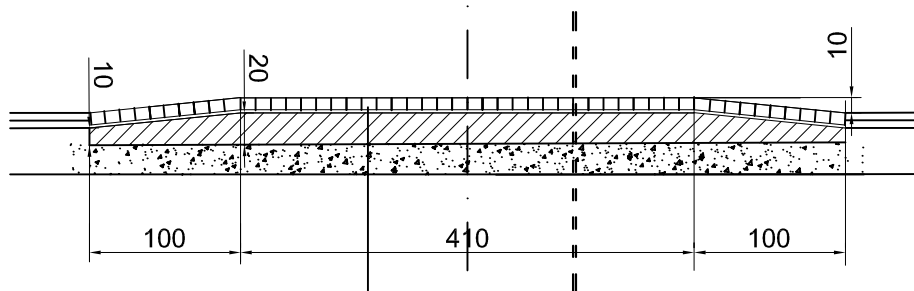

Kostka betonowa BAUMA gr.8cm  
 Podsypka cementowo-piaskowa 1:4 gr.4cm  
 Rdzeń z betonu C-12/15 gr. 10-20cm  
 Istniejąca podbudowa

V.bet.= 6,1 m3  
 F.kostki = 36,6 m2

Biuro Proj.: **EMPOL** BIURO PROJEKTÓW DROGOWYCH  
 01-607 Warszawa ul. Książnica 6 m1, potrawiak@poczta.onet.pl  
 mgr inż. Maciej Potrawiak tel, 501 1987 22

Inwestor:  
**STAROSTWO POWIATOWE W PIASECZNI**  
 05-500 Piaseczno ul.Chyliczkowska 14

Obiekt:  
 Przebudowa drogi powiatowej nr 2827 W  
 Jazgarzew - Łbiska powiat Piaseczno

**KONSTRUKCJA NAWIERZCHNI  
 PRZEJŚCIE DLA PIESZYCH NA PROGU**

Proj. Dróg inż. M. Potrawiak upr. St - 953 / 88

Skala 1 : 25  
 Skala 1 : 50

Sprawdz.: mgr inż. L. Zieliński upr. St - 967 / 76

Rys. nr **6**