


Zabezpieczenie wykopu geowłókniną skala 1:25

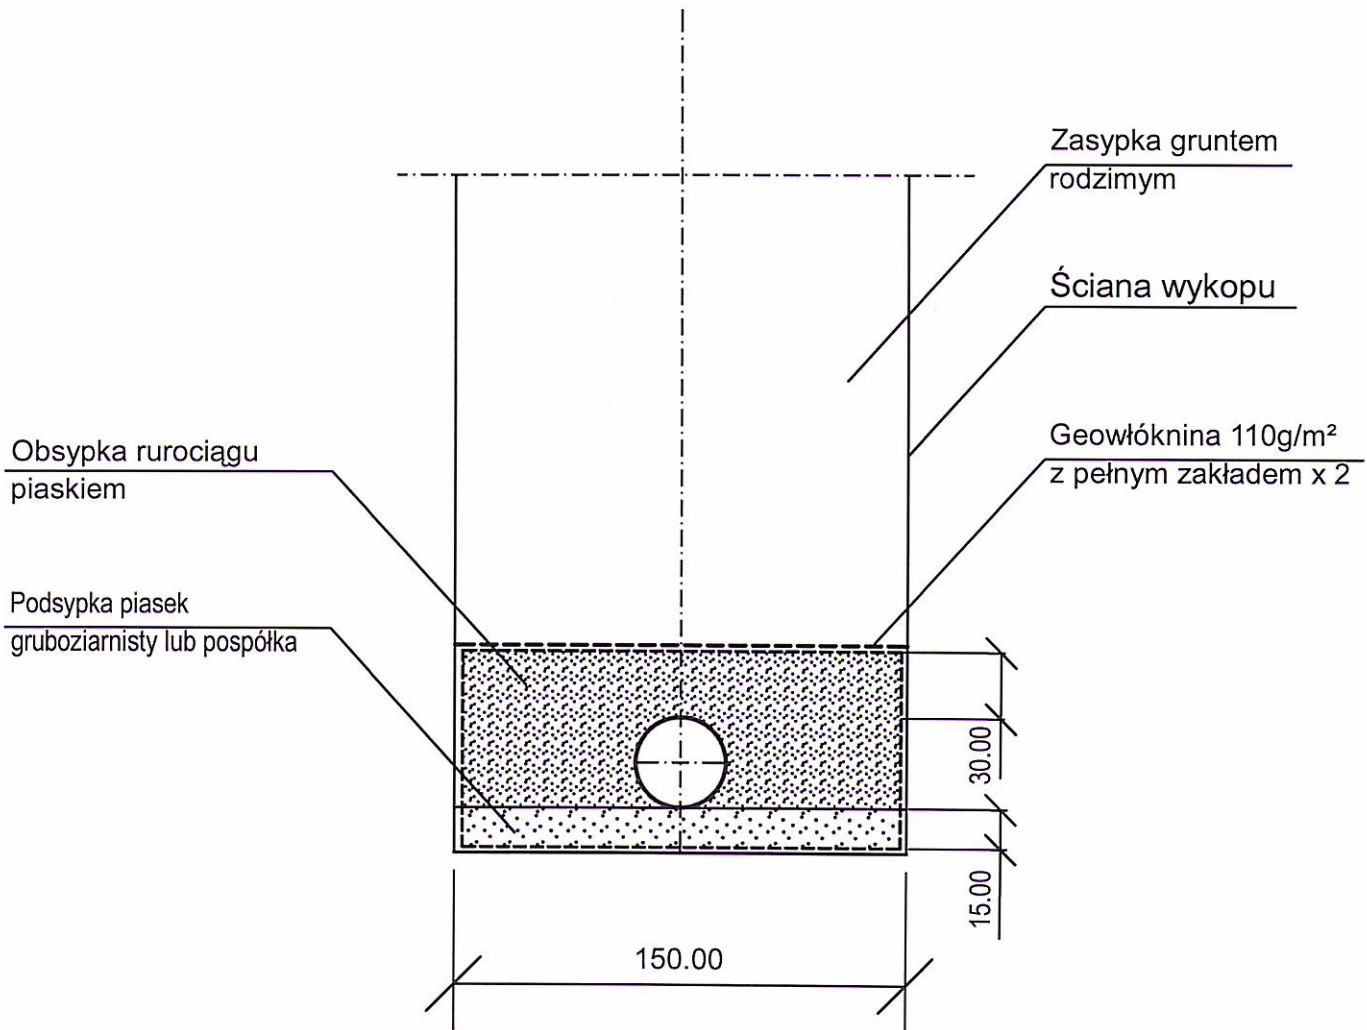

BPI Zygmunt Lisowski 22-100 Chelm ul. Browarna 4a					
Inwestor : Gmina Konstancin-Jeziorna 05-520 Konstancin-Jeziorna ul. Warszawska 32					
Obiekt : Budowa sieci kanalizacji sanitarnej z przepompownią ścieków i instalacją zalicznikową nn w ul. Mirkowskiej w m. Konstancin - Jeziorna					
Rysunek : Zabezpieczenie wykopu geowłókniną					Skala 1:25
Funkcja: Specjalność:	Imię i nazwisko	Nr uprawnień	Podpis	Data	Nr rys. 11
Projektant: Sanitarna:	mgr inż. Zygmunt Lisowski <small>specjalność: sieci i instalacje sanitarne</small>	LUB/0181/POOS/11	<i>[Signature]</i>	02.2017	
Sprawdzający: Sanitarna:	inż. Halina Banach <small>specjalność: sieci i instalacje sanitarne</small>	979/CH/92	<i>[Signature]</i>	02.2017	