


# Instalacja zalicznikowa nn

## Układ TN-C

STANOWSTWO POWIATOWE W PIASECZNYM  
Wydział Architektoniczno-Budowlany  
ul. Chyliczkowska 14  
05-500 Piaseczno  
tel. 22 756-61 63

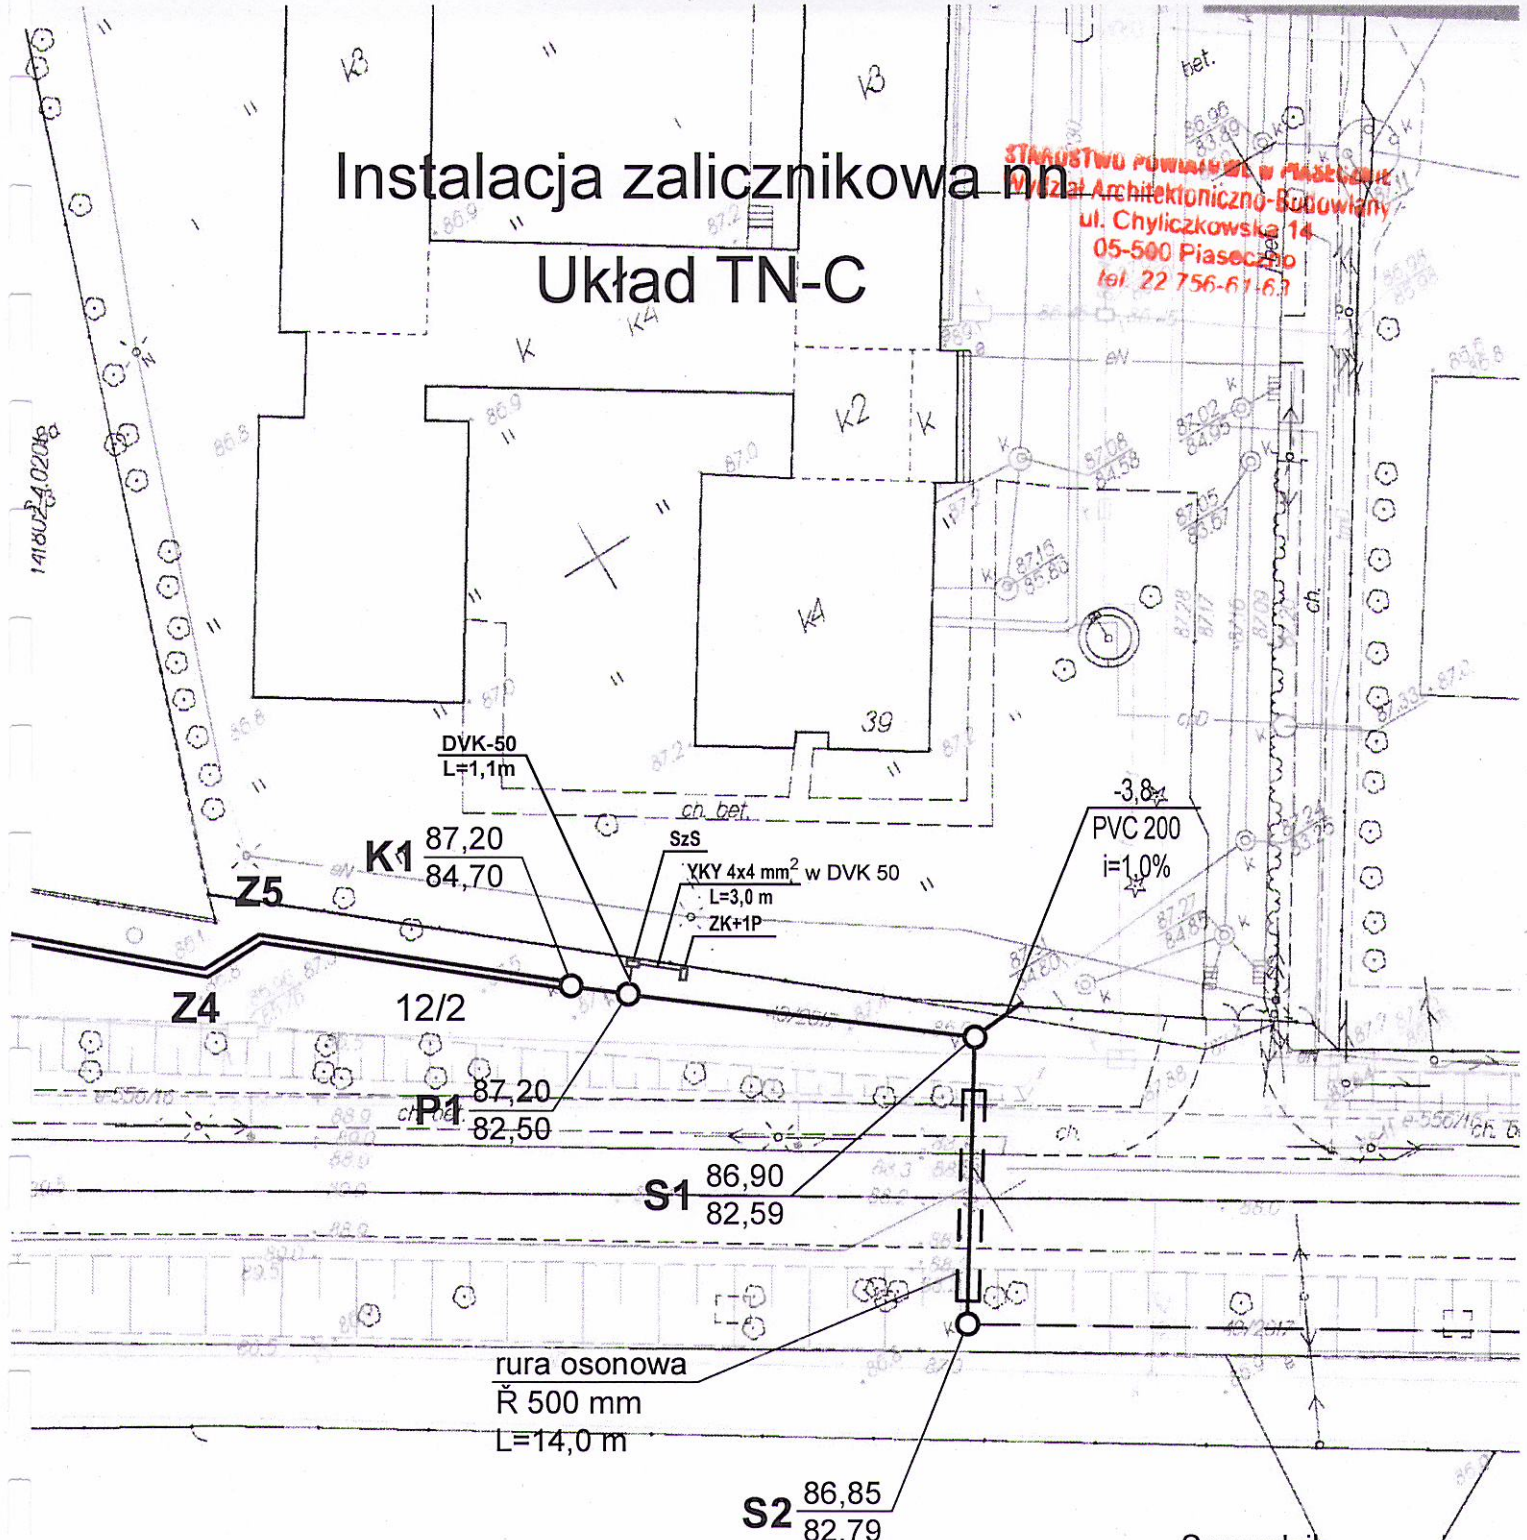

Sprawdził

mgr inż. DARTUSZ SZEWCZAK  
uprawnienia budowlane do projektowania  
bez ograniczeń w specjalności instalacyjnej  
w zakresie sieci, instalacji i urządzeń  
elektroenergetycznych  
Nr ewid.: CH/13/197

OBIEKT	Budowa kanalizacji sanitarnej z przepompownią ścieków i instalacją zalicznikową nn				
ADRES	Konstancin-Jeziorna ul. Mirkowska dz. 12/2				
RYSUNEK	Instalacja zalicznikowa nn				
INWESTOR	Gmina Konstancin-Jeziorna 05-520 Konstancin-Jeziorna ul. Warszawska 32				
PROJEKTANT	IMIĘ I NAZWISKO	NR UPR.	DATA	PODPIS	SKALA 1:500 NR RYS. E-1
	Wiesław Czubieli specjalność elektro-energetyczna instalacyjno inżynierska	509/CH/85	luty 2017 r		