


Schemat ideowy

Układ TN-C

STAROSTWO POWIATOWE w PIASECZNE
Wydział Architektoniczno-Budowlany
ul. Chyliczkowska 14
05-500 Piaseczno
tel. 22 756-61-63

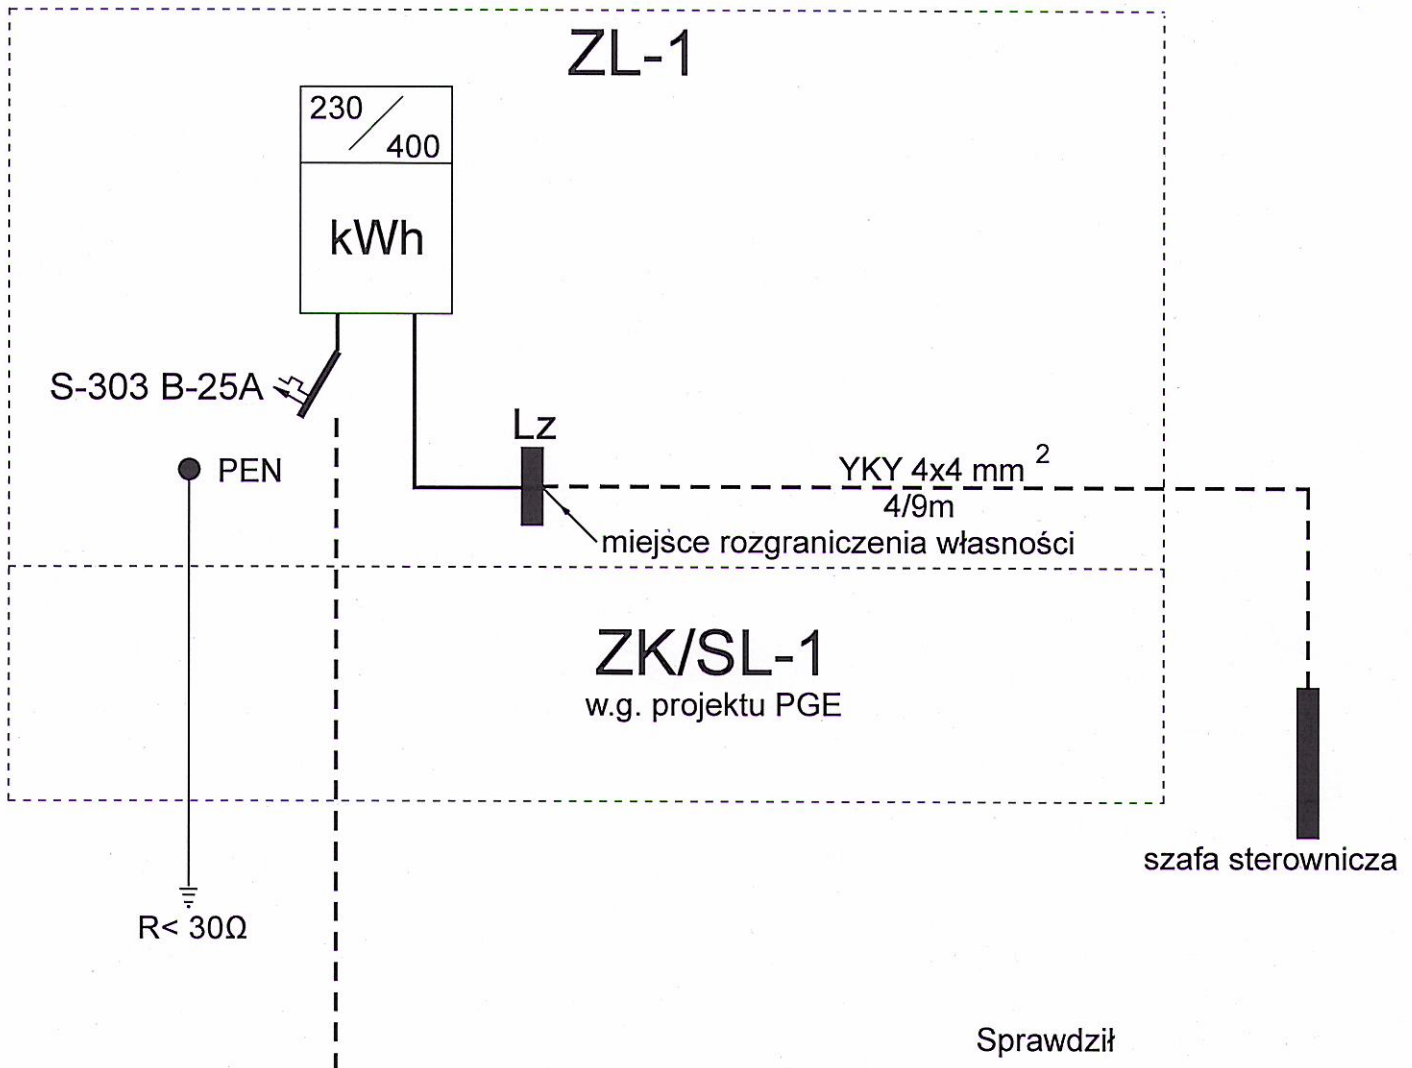

mgr inż. **DARIUSZ SZEWCZUK**
uprawnienia budowlane do projektowania
bez ograniczeń w specjności instalacyjnej
w zakresie sieci, instalacji i urządzeń
elektroenergetycznych
Nr ewid: CH/13/97

OBIEKT	Budowa kanalizacji sanitarnej z przepompownią ścieków i instalacją zalicznikową nn				
ADRES	Konstancin-Jeziorna ul.Mirkowska dz.12/2				
RYSUNEK	Schemat ideowy				
INWESTOR	Gmina Konstancin-Jeziorna 05 - 520 Konstancin-Jeziorna ul.Warszawska 32				
PROJEKTANT	IMIĘ I NAZWISKO	NR UPR.	DATA	PODPIS	SKALA
	Wiesław Czubiel specjalność elektro-energetyczna instalacyjno inżynierska	509/CH/85	luty 2017 r		NR RYS. E-2