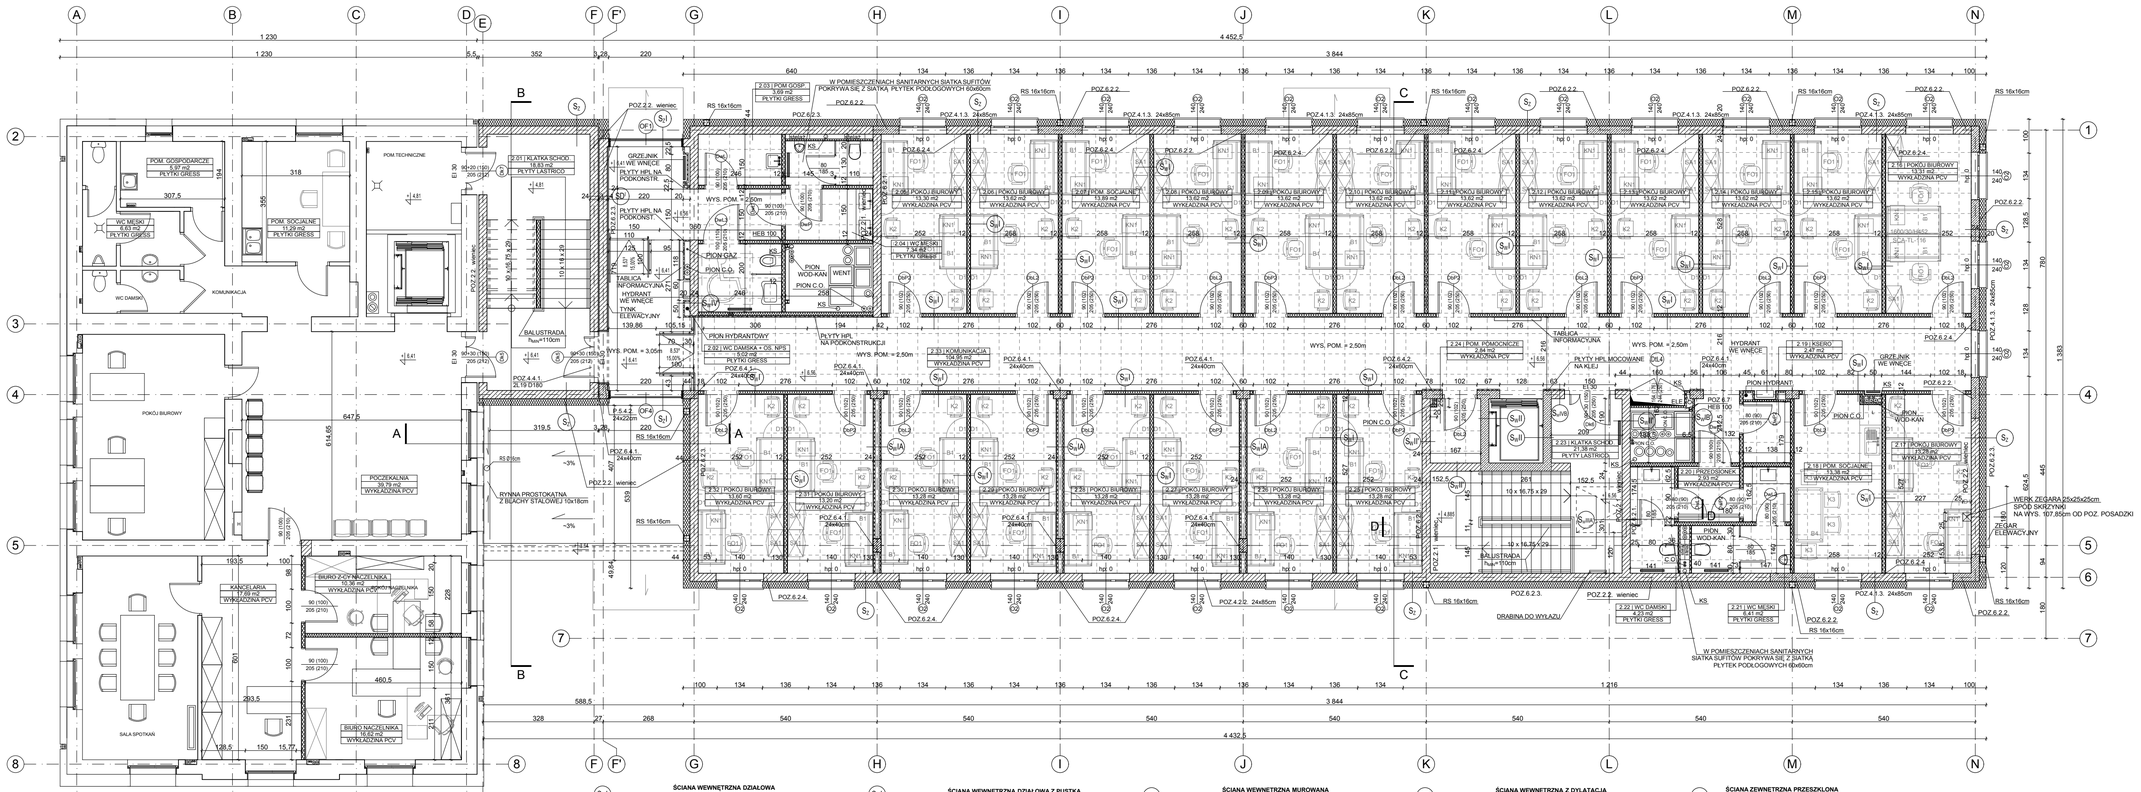

S_{II} ŚCIANA WEWNĘTRZNA DZIAŁOWA

12,5cm — ŚCIANA DZIAŁOWA W SYSTEMIE SUCHEJ ZABUDOWY NP.RIGIPS 3.40.05 NA KONSTRUKCJI Z PROFILI CW 75 ULTRASTIL I UW 75 ULTRASTIL Z PODWÓJNYM POSZYCIEM PŁYTĄ G-K

S_{III} ŚCIANA WEWNĘTRZNA MUROWANA

1,5cm — TYNK GIPSOWY
24,0cm — ŚCIANA MUROWANA
PRZEDŚCIANKA Z PŁYT HPL MOCOWANA NA ŚCIANIE

S_{II} ŚCIANA WEWNĘTRZNA DZIAŁOWA Z PUSTKĄ

6,5cm — ŚCIANA DZIAŁOWA W SYSTEMIE SUCHEJ ZABUDOWY NA KONSTRUKCJI Z PROFILI CW 50 ULTRASTIL I UW 50 ULTRASTIL Z JEDNOSTRONNYM PODWÓJNYM POSZYCIEM PŁYTĄ G-K
11,0cm — PUSTKA
6,5cm — ŚCIANA DZIAŁOWA W SYSTEMIE SUCHEJ ZABUDOWY NA KONSTRUKCJI Z PROFILI CW 50 ULTRASTIL I UW 50 ULTRASTIL Z JEDNOSTRONNYM PODWÓJNYM POSZYCIEM PŁYTĄ G-K

S_{IIA} ŚCIANA WEWNĘTRZNA MUROWANA

1,5cm — TYNK CEMENTOWO-WAPIENNY
24,0cm — ŚCIANA MUROWANA
1,5cm — PŁYTKI CERAMICZNE MOCOWANE NA KLEJ

S_{IV} ŚCIANA WEWNĘTRZNA MUROWANA

1,5cm — PŁYTKI CERAMICZNE
24,0cm — ŚCIANA MUROWANA
1,5cm — TYNK GIPSOWY
PRZEDŚCIANKA Z PŁYT HPL NA PODKONSTRUKCJI

SD ŚCIANA WEWNĘTRZNA Z DYLATACJĄ

1,5cm — TYNK CEMENTOWO-WAPIENNY
24,0cm — ŚCIANA WEWNĘTRZNA BUDYNKU WG PROJ. KONSTRUKCJI DYLATACJA SYSTEMOWA
24,0cm — ŚCIANA WEWNĘTRZNA BUDYNKU WG PROJ. KONSTRUKCJI TYNK CIENKOWARSTWOWY (IDENTYCZNY JAK NA ELEWACJI)

S_I ŚCIANA ZEWNĘTRZNA BUDYNKU

0,5cm — TYNK CIENKOWARSTWOWY SI-SI NA SIATCE
20,0cm — WEŁNA MINERALNA
24,0cm — ŚCIANA ZEWNĘTRZNA MUROWANA
6,0 CM — STYROPIAN
0,5cm — TYNK CIENKOWARSTWOWY SI-SI NA SIATCE

S_{II} ŚCIANA ZEWNĘTRZNA PRZESZKLONA

SYSTEMOWA ZABUDOWA FASADOWA

1. Wykonawca przed przystąpieniem do realizacji zobowiązany jest do zapoznania się ze wszystkimi dostępnymi dokumentacjami branżowymi i budowlanymi.
2. Architektura jest projektem nadrzędnym.
3. Wymiary na rysunkach należy sprawdzić ze stanem rzeczywistym.
4. Wszelkie zmiany w projekcie należy ustalać z projektantem i Inwestorem.
5. Zastosowane elementy i urządzenia, jak też materiały i wyroby budowlane i instalacyjne powinny posiadać stosowne certyfikaty dopuszczenia do stosowania w Polsce.
6. W sprawach nieokreślonych obowiązują:
- warunki techniczne wykonania i odbioru robót budowlano-montażowych
- Polskie Normy (PN)
- instrukcje, wytyczne, świadectwa dopuszczenia, atesty ITB
- instrukcje, wytyczne i warunki techniczne producentów i dostawców materiałów budowlano-instalacyjnych
- przepisy techniczne instytucji kontrolujących jakość materiałów i wykonywanych robót.
7. Projekt powinien być realizowany przez uprawnionego wykonawcę, zgodnie z przepisami i sztuką budowlaną.
8. Wszystkie wymiary podane bez miana są w centymetrach
9. Średnice przewodów instalacyjnych w milimetrach
10. Obowiązkiem wykonawcy robót jest sprawdzić wszystkie wymiary w naturze i przekazać informacje o zmianach w wymiarach do biura architektonicznego

Jedn. projektowa: VGR - Pracownia Projektowa
Violetta Piękoś-Kwiecińska
ul. Tytoniowa 24 m 38, 04-228 Warszawa tel. 608 379 421

Inwestor: POWIAT PIASECZYŃSKI STAROSTWO POWIATOWE W PIASECZNIE
05-500 PIASECZNO, UL. CHYLICZKOWSKA 14

Temat: PROJEKT ZAMIENNY PRZEBUDOWA, ROZBUDOWA WRAZ Z TERMOMODERNIZACJĄ BUDYNKU STAROSTWA POWIATOWEGO W PIASECZNIE PRZY UL.CZAJEWICZA 2/4 dz.nr ewid.29, 26 obręb 39 kategoria obiektu XII

Adres: STAROSTWO POWIATOWE W PIASECZNIE
05-500 PIASECZNO, UL. CZAJEWICZA 2/4

ZESPÓŁ PROJEKTOWY:
mgr inż. arch. V. Piękoś -Kwiecińska upr. nr 356/92
mgr inż. arch. Krystian Kwieciński
OPRACOWUJĄCY:
mgr inż. arch. Piotr Nowicki, mgr inż. arch. Kamil Jasik
SPRAWDZAJĄCY:
mgr inż.arch.Jolanta Sołtan upr.Wa-369/90

Branża: Architektura

Stadium: Projekt wykonawczy

Nazwa rysunku: Rzut 2 Piętro

Data:	Skala:	Nr rysunku:
09.2016	1:100	A-05