


RZUT 1 PIĘTRA.

skala 1:125

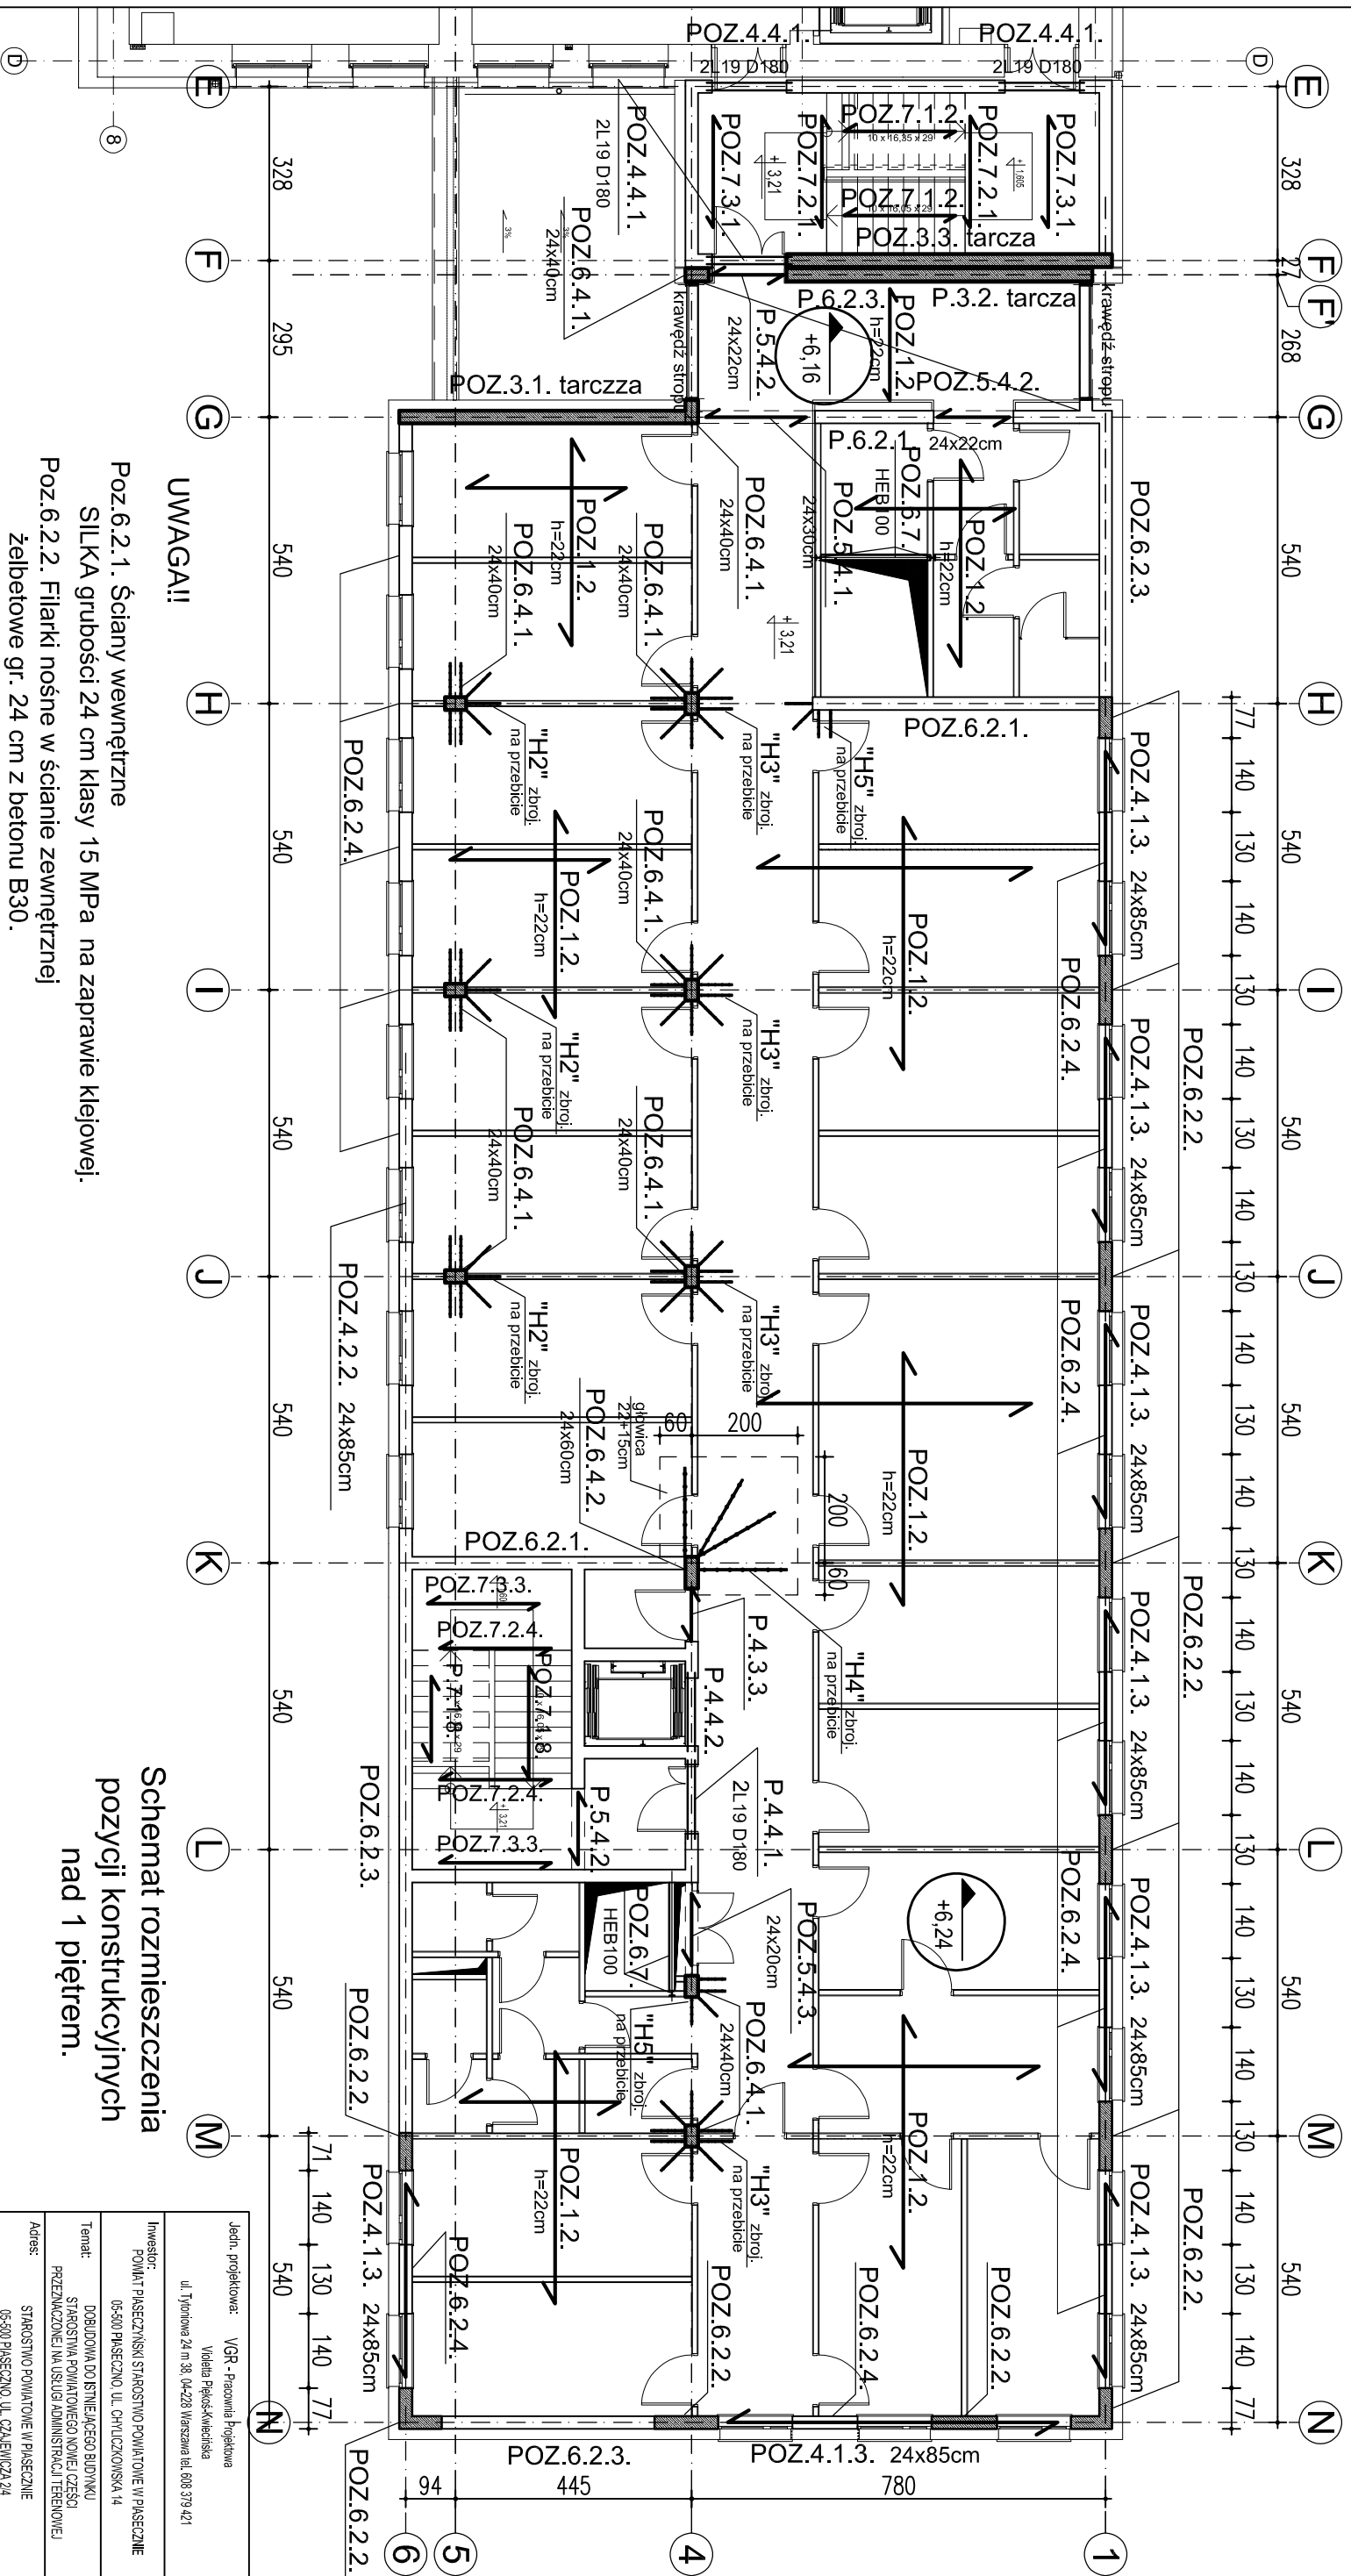

UWAGI!

- Poz.6.2.1. Ściany wewnętrzne SILKA grubości 24 cm klasy 15 MPa na zaprawie klejowej.
- Poz.6.2.2. Filarki nośne w ścianie zewnętrznej żelbetowe gr. 24 cm z betonu B30.
- Poz.6.2.3. Ściany zewnętrzne pełne SILKA grubości 24 cm klasy 15 MPa na zaprawie klejowej.
- Poz.6.2.4. Filarki samonośne YTONG grubości 24cm PP2 / 06 na zaprawie klejowej

Uwaga!
SCHEMATY ROZPATRYWAĆ
ŁĄCZNIE Z PROJEKTEM ARCHITEKTURY.

Schemat rozmieszczenia pozycji konstrukcyjnych nad 1 pięciem.

Jedn. projektowa:	VGR - Pracownia Projektowa Violetta Piękosz-Kwiecińska ul. Tyniecka 24 m. 38. 04-228 Warszawa tel. 608 379 421
Investor:	FOKART PASECZNIKSKI STAROSTWO POWIATOWE W PASECZNIKU 05-500 PASECZNO, UL. CHYLIŃCZOKOWSKA 14
Temat:	DOBUDOWA DOBRIENIEJACIEGO BUDYNKU STAROSTWA POWIATOWEGO NOWEJ CZĘŚCI PRZEZNACZONEJ NA USŁUGI ADMINISTRACYJNE TERENOWEJ
Adres:	STAROSTWO POWIATOWE W PASECZNIKU 05-500 PASECZNO, UL. CZAJENICZA 24
PROJEKTANT:	mgr inż. Jan Małdy
inż. NISW-2310.130/78	CZŁONEK KPO IZBY INŻYNIERÓW BUD. KURPO/156801
SPRAWDZAJĄCY:	mgr inż. Zbigniew Małdy
inż. WSKW/023/POK/03	CZŁONEK W.O. IZBY INŻYNIERÓW BUD. WKP/BO/040404
Strucium:	Konstrukcja
Nazwa rysunku:	Rzut 1 Piętra
Data:	07.2016
Skala:	1:125
Nr rysunku:	3/K/5