



Starostwo Powiatowe w Piasecznie Wydział Geodezji i Katastru
 Skala 1: 1000 pow. piaseczyński, Jednostka ewidencyjna :
 Dziennik zgłoszeń numer: GEK.6642.3075.2017

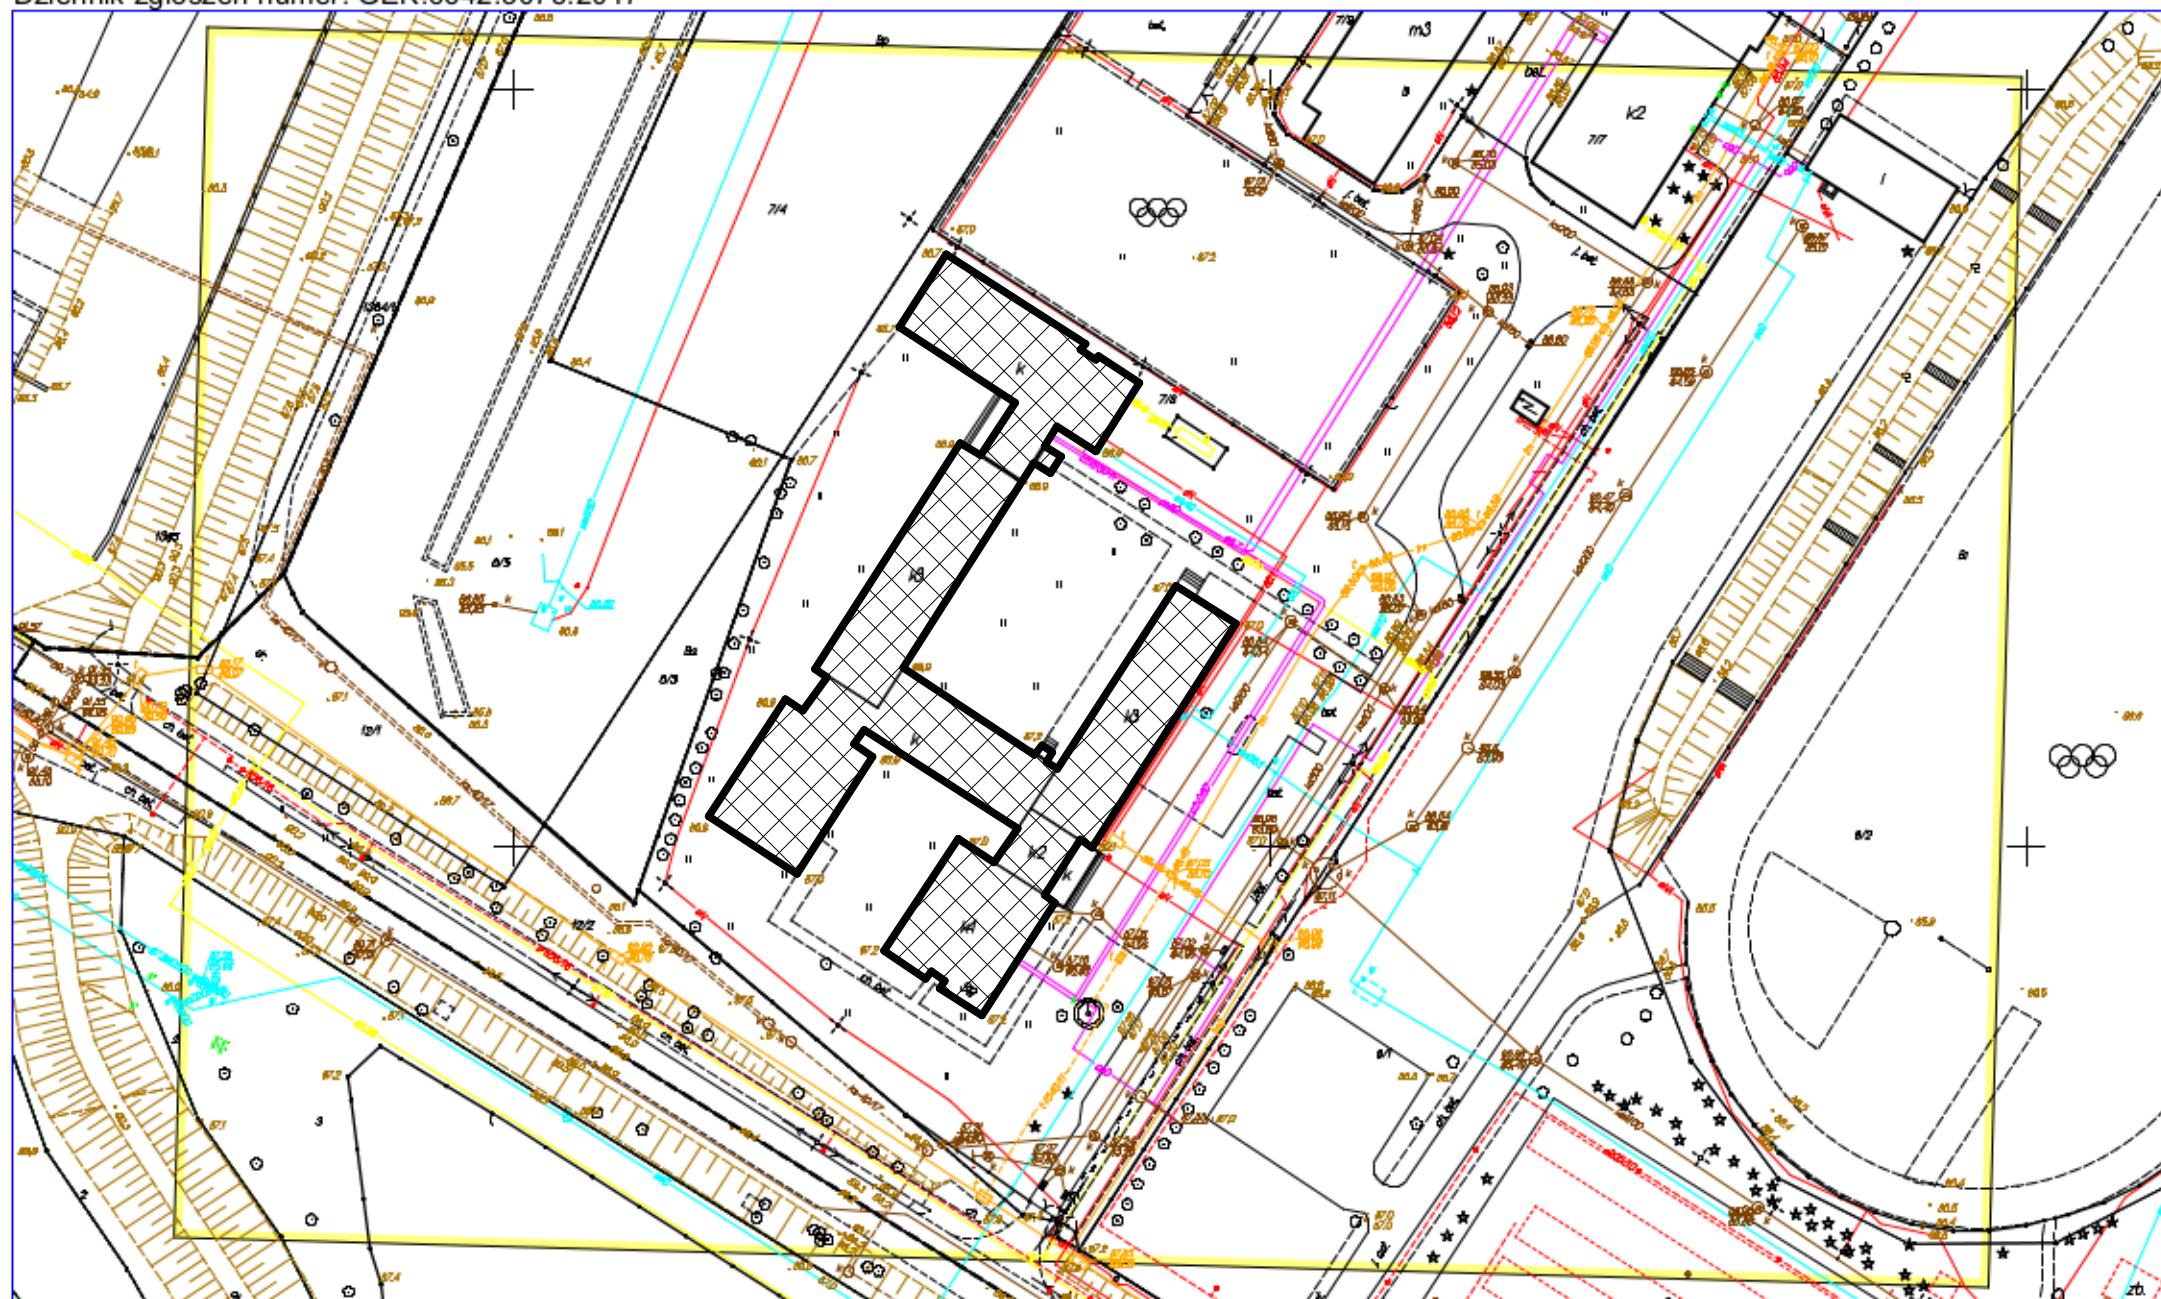

Opracowano systemem GEO-MAP. Dokument wygenerowany automatycznie 2017.07.05 12:21:06 przez Automat Obsługi Zgłoszeń. Strona 1/1
 Poświadcza się zgodność niniejszego dokumentu z oryginałem przyjętym do państwowego zasobu geodezyjnego i kartograficznego.
 Niniejsza mapa nie może służyć do celów projektowych.

LEGENDA:

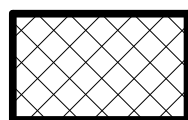

ISTNIEJĄCY BUDYNEK ZESPOŁU SZKÓŁ
 OBJĘTY OPRACOWANIEM

ISTNIEJĄCE ZAGOSPODAROWANIE TERENU,
 UKŁAD INSTALACJI ZEWNĘTRZNYCH
 I PRZYŁĄCZY NIE PODLEGA ZMIANIE.

INWESTOR: POWIAT PIASECZYŃSKI - Starostwo Powiatowe w Piasecznie ul. Chyliczkowska 14, 05-500 Piaseczno		WYKONAWCA: 4PMO system ul. B. Prusa 3C 21-400 Łuków www.4pmosystem.pl e-mail: biuro@4pmosystem.pl			
PROJEKT: PRZEBUDOWA INSTALACJI C.O. ORAZ MODERNIZACJA ZESPOŁU SZKÓŁ PRZY UL. MIRKOWSKIEJ 39 W KONSTANCJIE-JEZIORNIE		BRANŻA: ARCHITEKTURA NAZWA OPRACOWANIA: STAN PROJEKTOWANY NAZWA RYSUNKU: SYTUACJA DATA: 07.2017 NR RYS.: A 1 SKALA: 1:1000			
BRANŻA	FUNKCJA	ZESPÓŁ PROJEKTOWY	NR UPRAWNIENI	SPECJALNOŚĆ	PODPIS
	Autor	mgr inż. Włodzimierz SZAFRAŃSKI	264/86/WŁ	konstrukcyjno-budowlana	
	Sprawdził				
	Współpraca				