



Schemat montażu podłogi sportowej
1:5

Uwagi:

- Po zdjęciu istn. podłogi ustalić ostatecznie grubości legarów/ grubość podłogi sportowej
- Nie wyklucza się konieczności skucia wylewki w przypadku zbyt małej grubości istn. podłogi
- Dopuszcza się wykonanie innych warstw podłogoci sportowej atestowanego producenta zgodnej z EN 1409:2009
- Łączenie legarów podkładek – zgodnie z instrukcją producenta

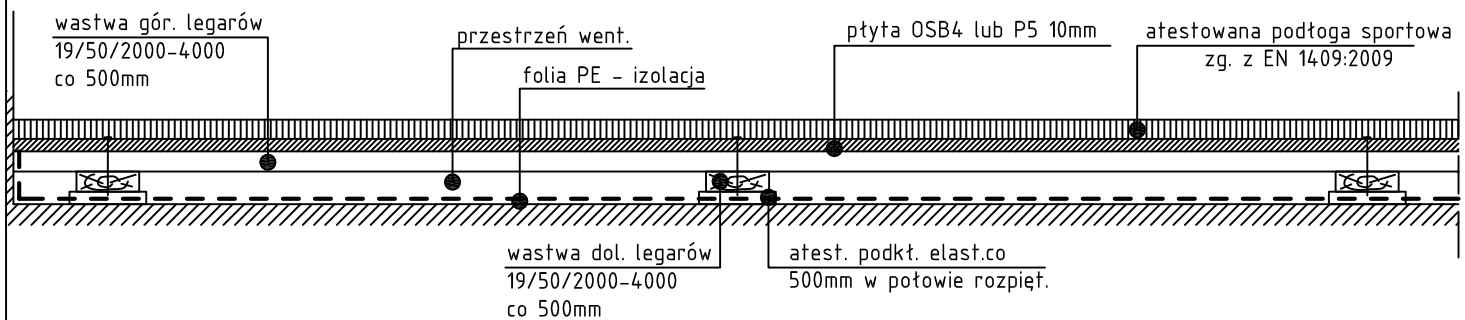

| INWESTOR: POWIAT PIASECZYŃSKI - Starostwo Powiatowe w Piasecznie ul. Chyliczkowska 14, 05-500 Piaseczno | | | | WYKONAWCA:  4PMO SYSTEM ul. B. Prusa 3C 21-400 Łuków www.4pmosystem.pl e-mail: biuro@4pmosystem.pl | |
|---|------------|---------------------------------|---------------|---|--------|
| PROJEKT: PRZEBUDOWA INSTALACJI C.O. ORAZ MODERNIZACJA ZESPOŁU SZKÓŁ PRZY UL. MIRKOWSKIEJ 39 W KONSTANCINIE-JEZIORNIE | | | | BRANŻA: ARCHITEKTURA | |
| NAZWA OPRACOWANIA: STAN PROJEKTOWANY | | | | NAZWA RYSUNKU: SCHEMAT PODŁOGI SPORTOWEJ | |
| DATA: 07.2017 | | NR RYS.: A 4.1. | | SKALA: 1:6 | |
| BRANŻA | FUNKCJA | ZESPÓŁ PROJEKTOWY | NR UPRAWNIENI | SPECJALNOŚĆ | PODPIS |
| | Autor | mgr Inż. Włodzimierz SZAFRAŃSKI | 264/86/WŁ | konstrukcyjno-budowlana | |
| | Sprawdził | | | | |
| | Współpraca | | | | |